

# TE KOOP



IJSSELSTEIN

**Zenderhof 7**

Vraagprijs € 365.000 k.k.



**ASPEKT**  
MAKELAARS

*Voor je nieuwe thuis*





# Wordt de woning aan de Zenderhof 7 binnenkort van jou?

Met trots bieden wij je de uitgebreide woningbrochure aan. Hierin lees je alle belangrijke informatie over de woning en de omgeving. Ruim geïllustreerd met duidelijke foto's en plattegronden.

Door deze brochure ga je goed voorbereid op pad om de woning te bezichtigen. En kun je al een beetje wegdromen van misschien wel jouw nieuwe droomhuis.

## Vandaag begint de woonwens van morgen.

Met ons enthousiaste en betrokken team zijn wij elke dag opnieuw weer bezig om deze missie waar te maken. Wij zorgen dat het slaagt, of we nou rechtsom of linksom moeten gaan.

Tot binnenkort!

*Arie Esther Jordy*



Beverweide 2, 3437 TJ Nieuwegein,  
030-600 39 40, [info@aspektmakelaars.nl](mailto:info@aspektmakelaars.nl)

[aspektmakelaars.nl](http://aspektmakelaars.nl)



Aan rustig hofje  
gelegen een  
moderne, ruime  
en lichte  
eengezins  
woning.

Het betreft een  
eindwoning  
welke beschikt  
over 4  
slaapkamers.







## Omschrijving

Aan rustig hofje gelegen een moderne, ruime en lichte eengezinswoning. Het betreft een eindwoning welke beschikt over 4 slaapkamers, lichte woon-/eetkamer, modern kookeiland met kastenwand welke voorzien zijn van diverse inbouwapparatuur, een luxe badkamer en fraaie achtertuin welke gesitueerd is op het noordoosten. Tevens beschikt de woning over energielabel C en een duurzaamheidsadvies. De woning geeft zowel in- als extern een zeer verzorgde en nette indruk. De woning is ideaal gesitueerd in de groene wijk "IJsselveld". In de directe omgeving bevinden zich diverse scholen, winkels, horecagelegenheden, openbaar vervoer, diverse uitvalswegen, recreatiegebied "Nedereindse Plas" en de geliefde historische binnenstad van IJsselstein. Kortom een zeer gunstige en goede locatie in IJsselstein. De woning wordt verwarmd d.m.v. C.V.-ketel Nefit, volgens opgave uit 2012.

## Kenmerken

Woonoppervlakte  
en inhoud:  
**100 m<sup>2</sup> / 346 m<sup>3</sup>**

Perceeloppervlakte:  
**160 m<sup>2</sup>**

Kamers:  
**5**

Slaapkamers:  
**4**

Vraagprijs  
**€ 365.000 k.k.**

# Indeling en bijzonderheden

Begane grond: Entree/hal, meterkast, toiletruimte en trapopgang naar de 1ste verdieping. Ruime en lichte woon-/eetkamer met sfeervolle laminaat vloer. De open keuken welke voorzien is van kook-/spoeleiland, kastenwand en diverse inbouwapparatuur. Tevens biedt de open keuken toegang tot de fraaie en sfeervolle achtertuin. De achtertuin, beschikt over een stenen schuur en achterom.

1e verdieping: Overloop met toegang naar 4 slaapkamers van respectievelijk 12,2 m<sup>2</sup>, 11,4 m<sup>2</sup>, 8,5 m<sup>2</sup> en 5 m<sup>2</sup>. De moderne badkamer beschikt over toilet, wastafelmeubel, inloopdouche en design radiator.

Bijzonderheden:

- Woning beschikt over energielabel C.
- De woning beschikt over 4 slaapkamers.
- Moderne badkamer en keuken.
- Fraai aangelegde ruime voor-/achtertuin gesitueerd op het noord oosten.
- Keurig onderhouden woning, in 2021 buitenkant geschilderd.
- Prettige ligging in groene woonwijk.
- Winkels, uitvalswegen en openbaar vervoer op loopafstand bereikbaar.

# Alle kenmerken op een rij

## Oppervlakten en inhoud

Woonoppervlakte: **100 m<sup>2</sup>**

Gebouwgebonden buitenruimte: -

Overige inpandige ruimte: -

Externe bergruimte: **10 m<sup>2</sup>**

Perceeloppervlakte: **160 m<sup>2</sup>**

Inhoud: **346 m<sup>3</sup>**

## Indeling

Aantal kamers: **5**

Aantal slaapkamers: **4**

Aantal badkamers: **1**

Badkamervoorzieningen: **Toilet, wastafelmeubel,**

## inloepdouche

Aantal woonlagen: **2**

Voorzieningen: **Buitenzonwering, mechanische**

**ventilatie, tv kabel**

## Energie

Energie label: **C (einddatum: 2032-08-15)**

Isolatie: **Muurisolatie, vloerisolatie, dubbel glas**

Verwarming: **C.v.-ketel**

Warm water: **C.v.-ketel**

Cv-ketel: **Nefit 2012 (2012, eigendom)**

## Bouw

Type: **Eindwoning**

Soort: **Eengezinswoning**

Bouwworm: **Bestaande bouw**

Bouwjaar: **1972**

Dak: **Plat**

## Buitenruimte

Ligging: **In woonwijk**

Tuin: **Achtertuint, voortuin**

Balkon/dakterras: -

## Bergruimte

Schuur/berging: **Vrijstaand steen**

## Parkeergelegenheid

Soort parkeergelegenheid: **Openbaar parkeren**


## Garage

Soort garage: **Geen garage**

Capaciteit: -

Voorzieningen: -

BEGANE GROND **woonkamer en keuken**

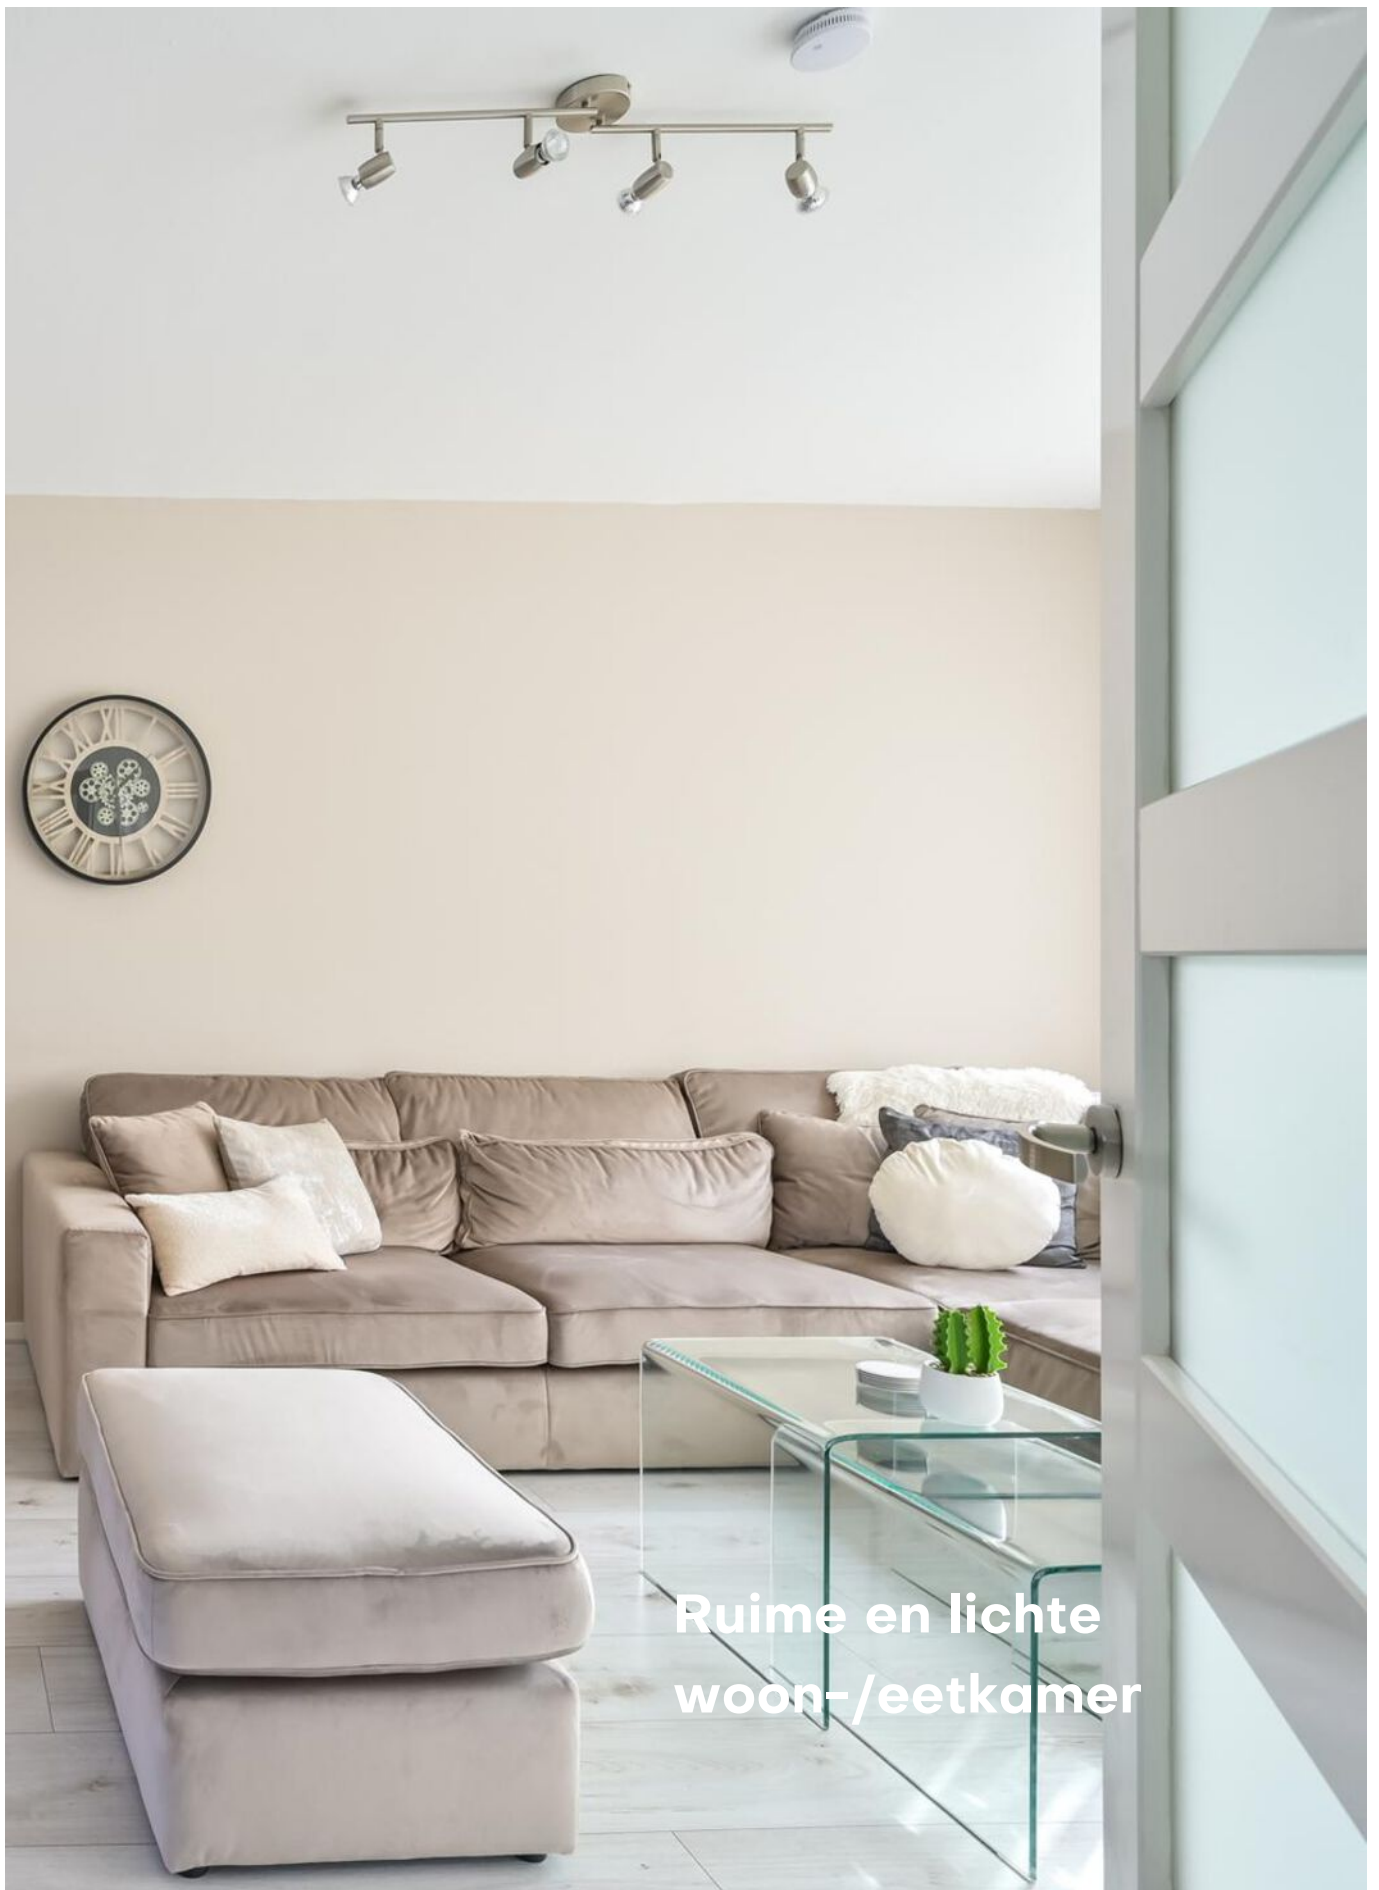

Ruime en lichte  
woon-/eetkamer



De begane grond is voorzien van een sfeervolle laminaatvloer.





**De keuken is voorzien van een modern kookeiland met kastenwand welke voorzien is van diverse inbouwapparatuur.**



# 1E VERDIEPING slaapkamers












De moderne badkamer beschikt over toilet, wastafelmeubel, inloopdouche en design radiator.





 


# PLATTEGROND

## Zenderhof 7 - IJsselstein Begane Grond



De plattegronden zijn geproduceerd voor promotionele doeleinden en ter indicatie.  
Aan de plattegronden kunnen geen rechten worden ontleend  
© www.objectenco.nl




# PLATTEGROND

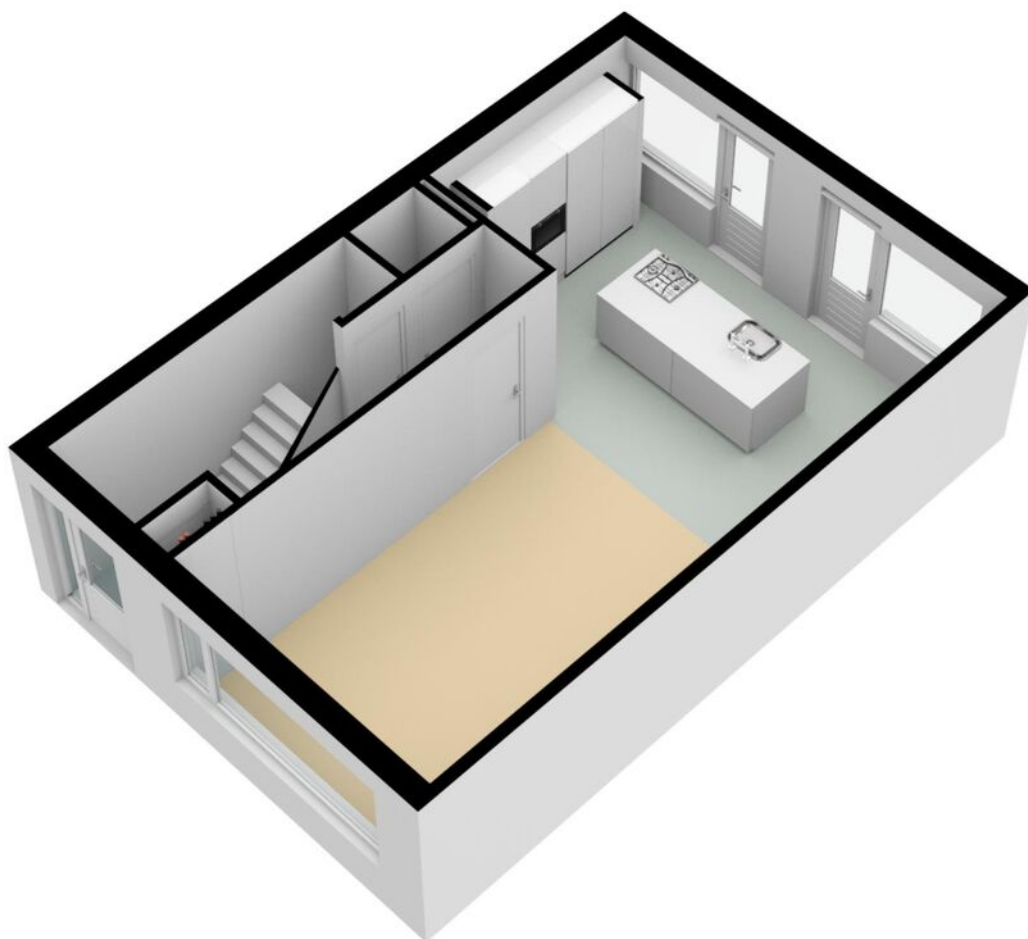




# PLATTEGROND

## Zendorhof 7 - IJsselstein Eerste Verdieping

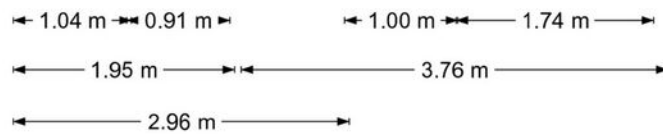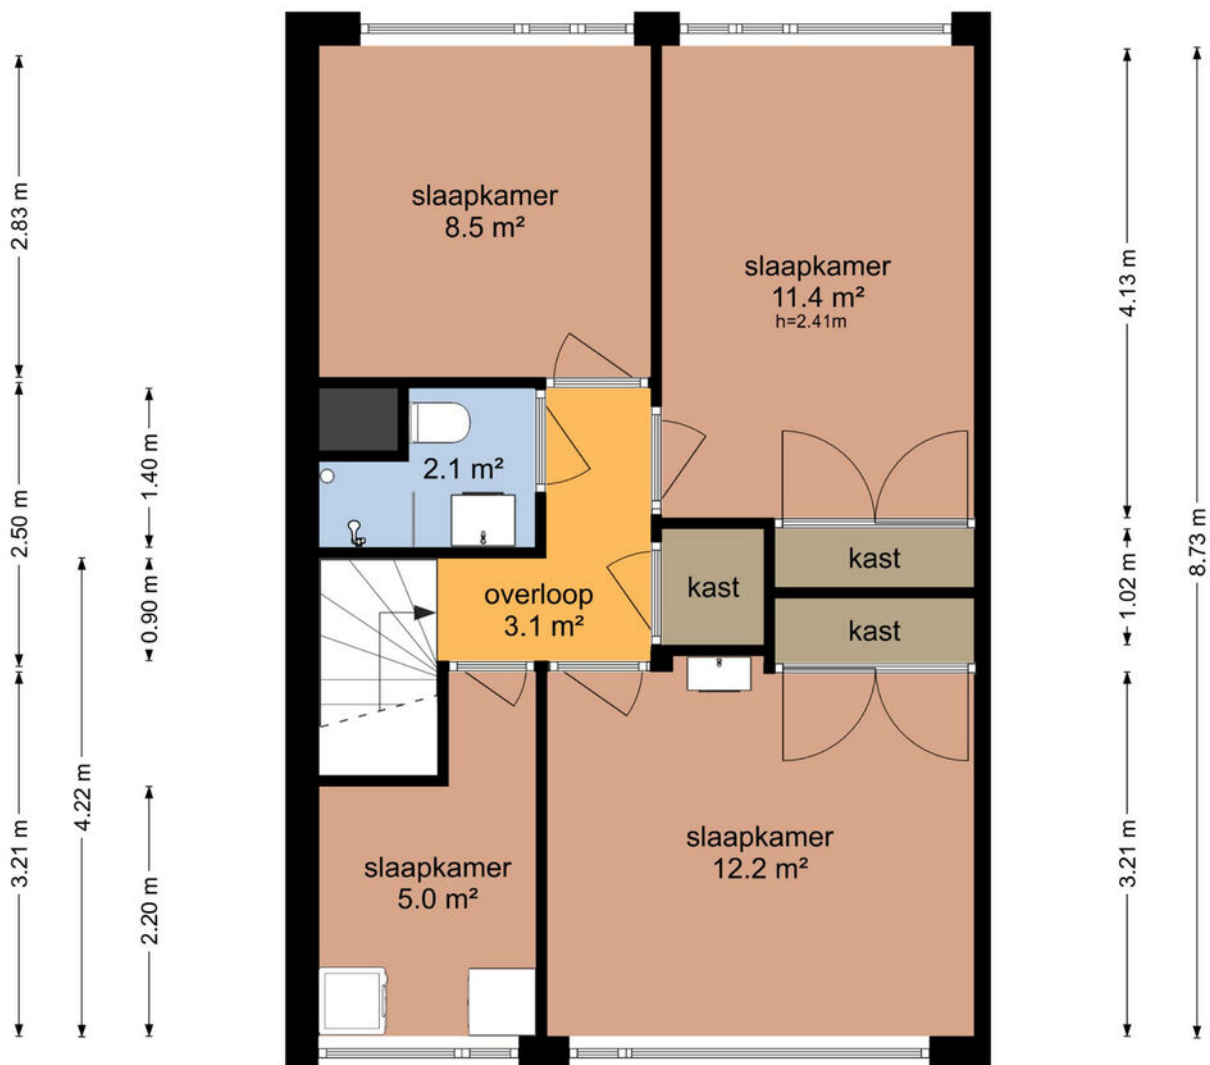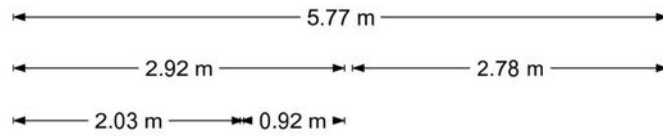


De plattegronden zijn geproduceerd voor promotionele doeleinden en ter indicatie.  
Aan de plattegronden kunnen geen rechten worden ontleend  
© www.objectenco.nl

# PLATTEGROND

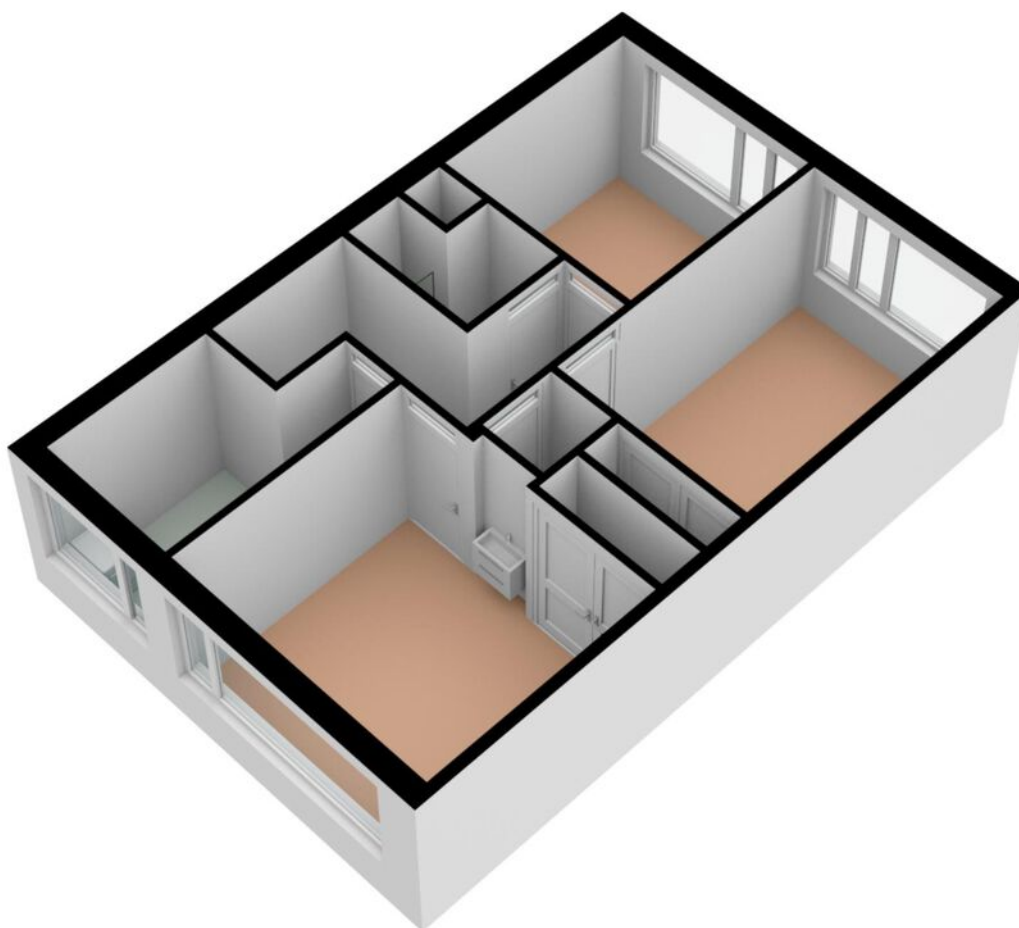


# PLATTEGROND

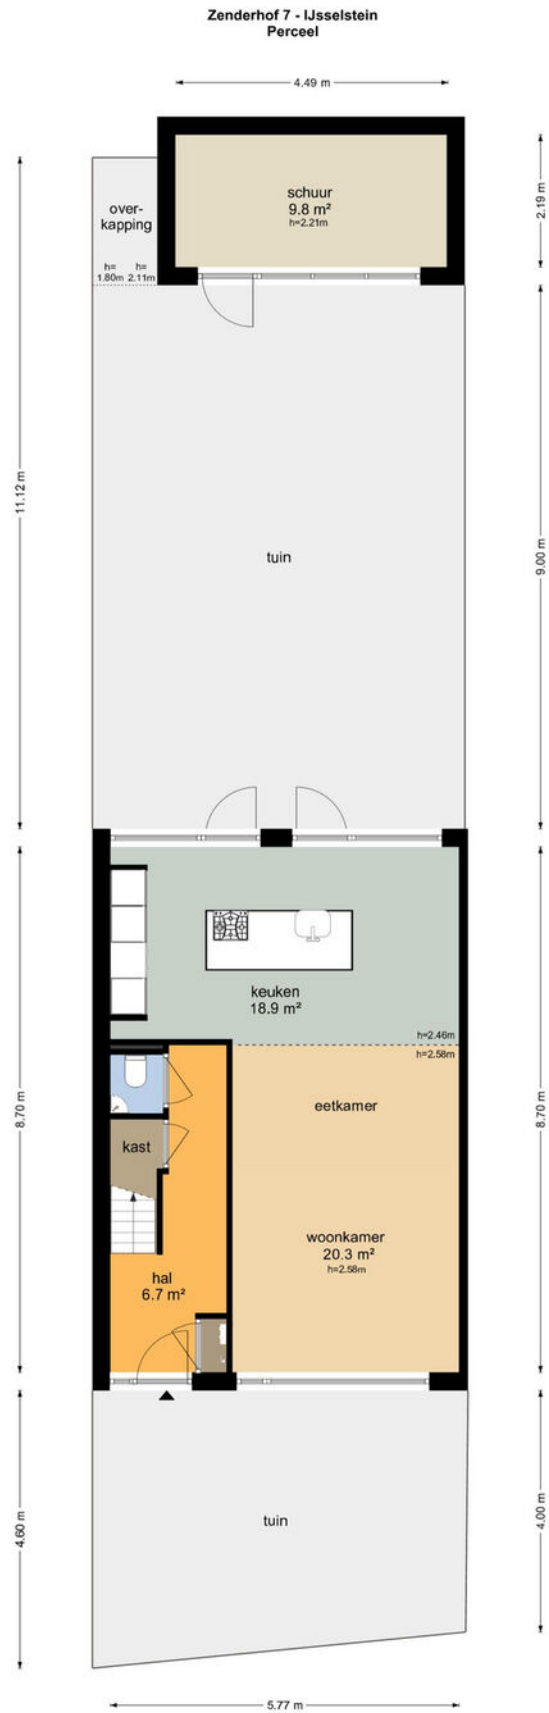


De plattegronden zijn geproduceerd voor promotionele doeleinden en ter indicatie.  
Aan de plattegronden kunnen geen rechten worden ontleend  
© www.objectenoo.nl



# PLATTEGROND

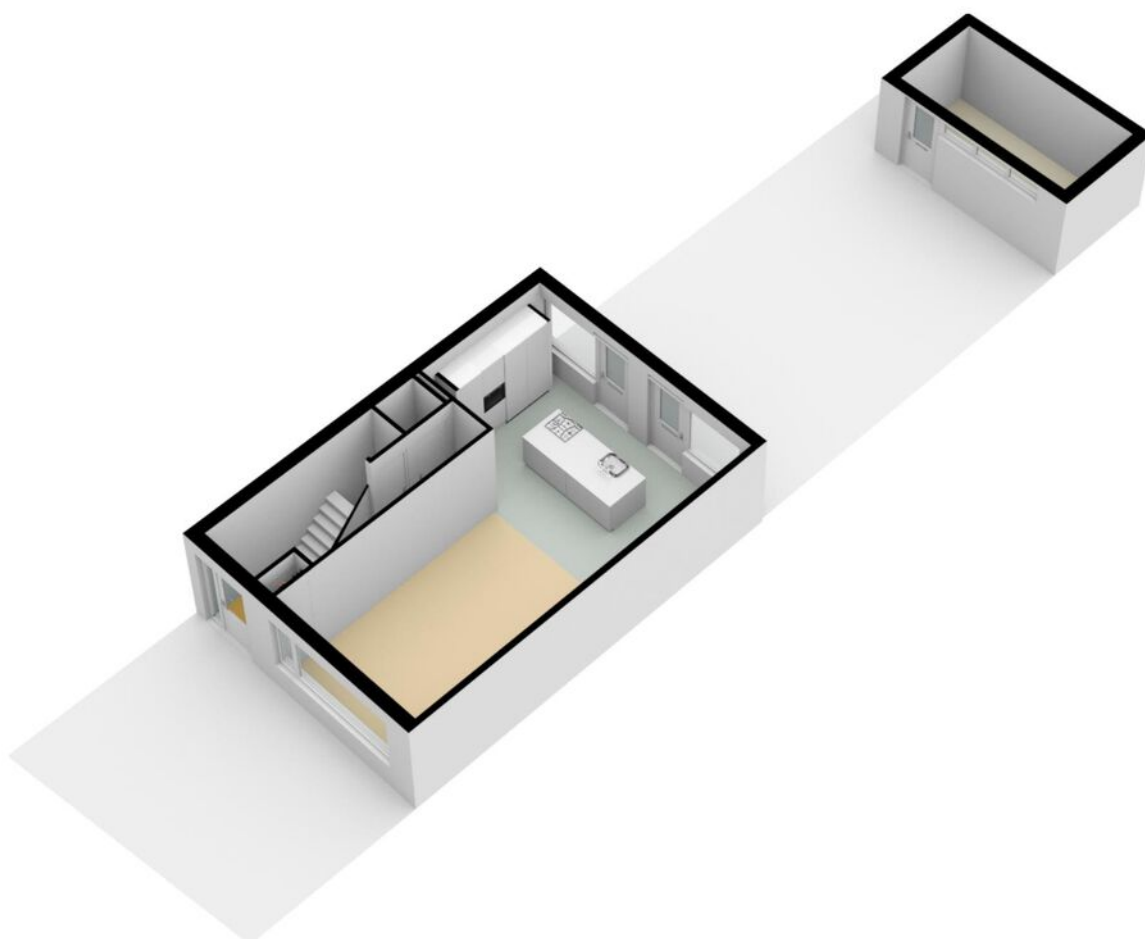

# PLATTEGROND

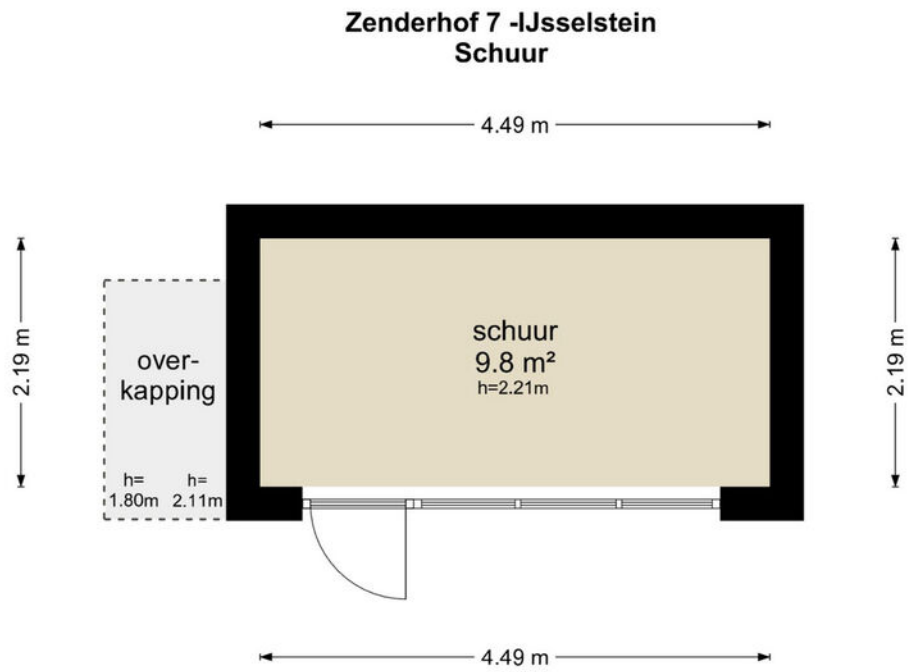


De plattegronden zijn geproduceerd voor promotionele doeleinden en ter indicatie.  
Aan de plattegronden kunnen geen rechten worden ontleend  
© www.objectenco.nl

# PLATTEGROND **Kadasterkaart**

Kadastrale kaart

Uw referentie: Zenderhof7





<p><b>12345</b> Perceelnummer</p> <p><b>25</b> Huisnummer</p> <p>— Vastgestelde kadastrale grens</p> <p>— Voorlopige kadastrale grens</p> <p>— Administratieve kadastrale grens</p> <p>— Bebouwing</p>	<p>Schaal 1: 500</p> <p>Kadastrale gemeente IJsselstein</p> <p>Sectie D</p> <p>Perceel 3634</p>	
--	---	---

Voor een eensluitend uittreksel, geleverd op 16 augustus 2022  
De bewaarder van het kadaster en de openbare registers

Aan dit uittreksel kunnen geen betrouwbare maten worden ontleend.  
De Dienst voor het kadaster en de openbare registers behoudt zich de intellectuele eigendomsrechten voor, waaronder het auteursrecht en het databankenrecht.



# LOCATIE op de kaart

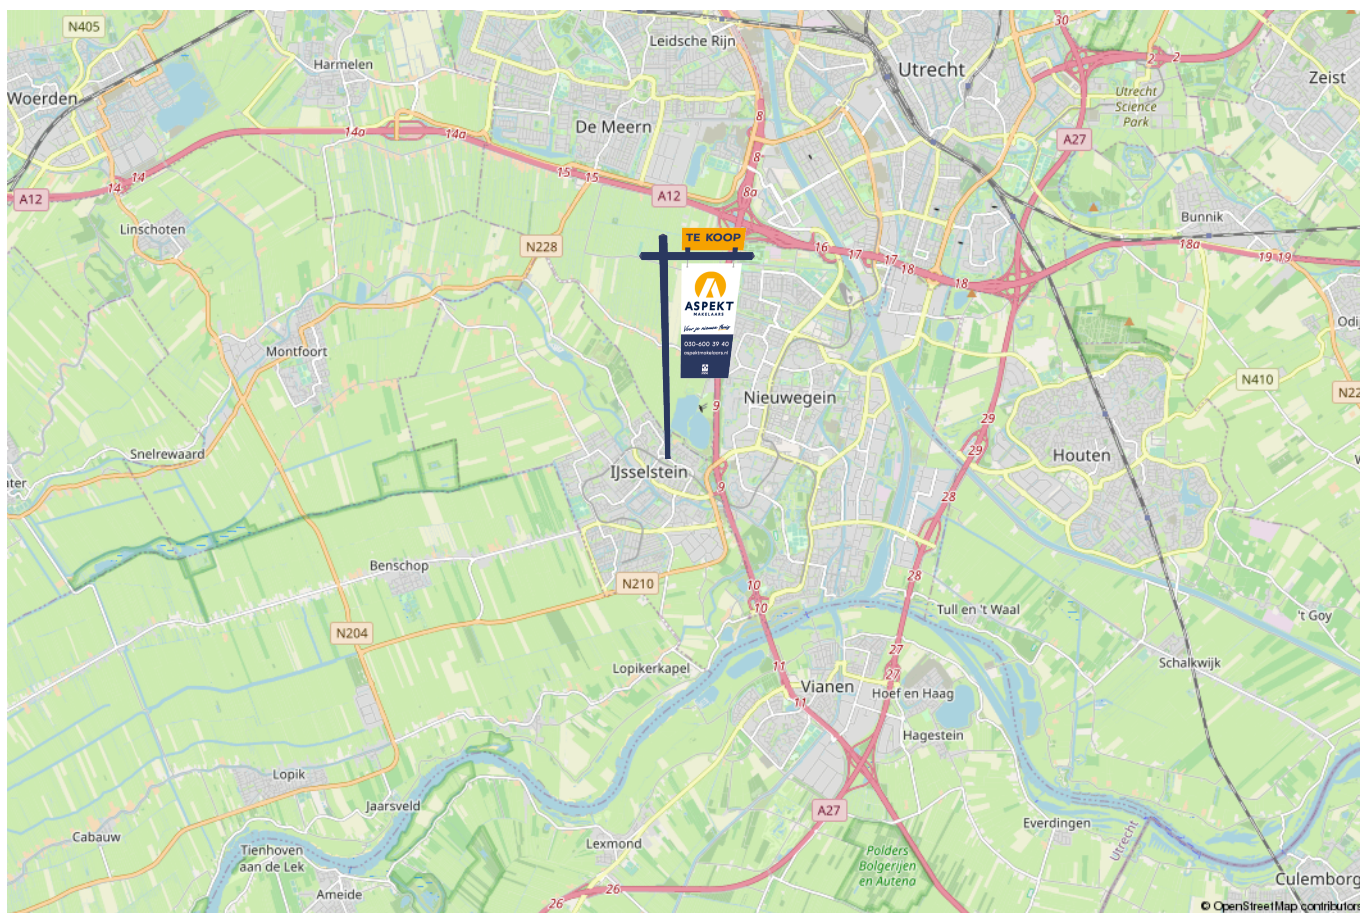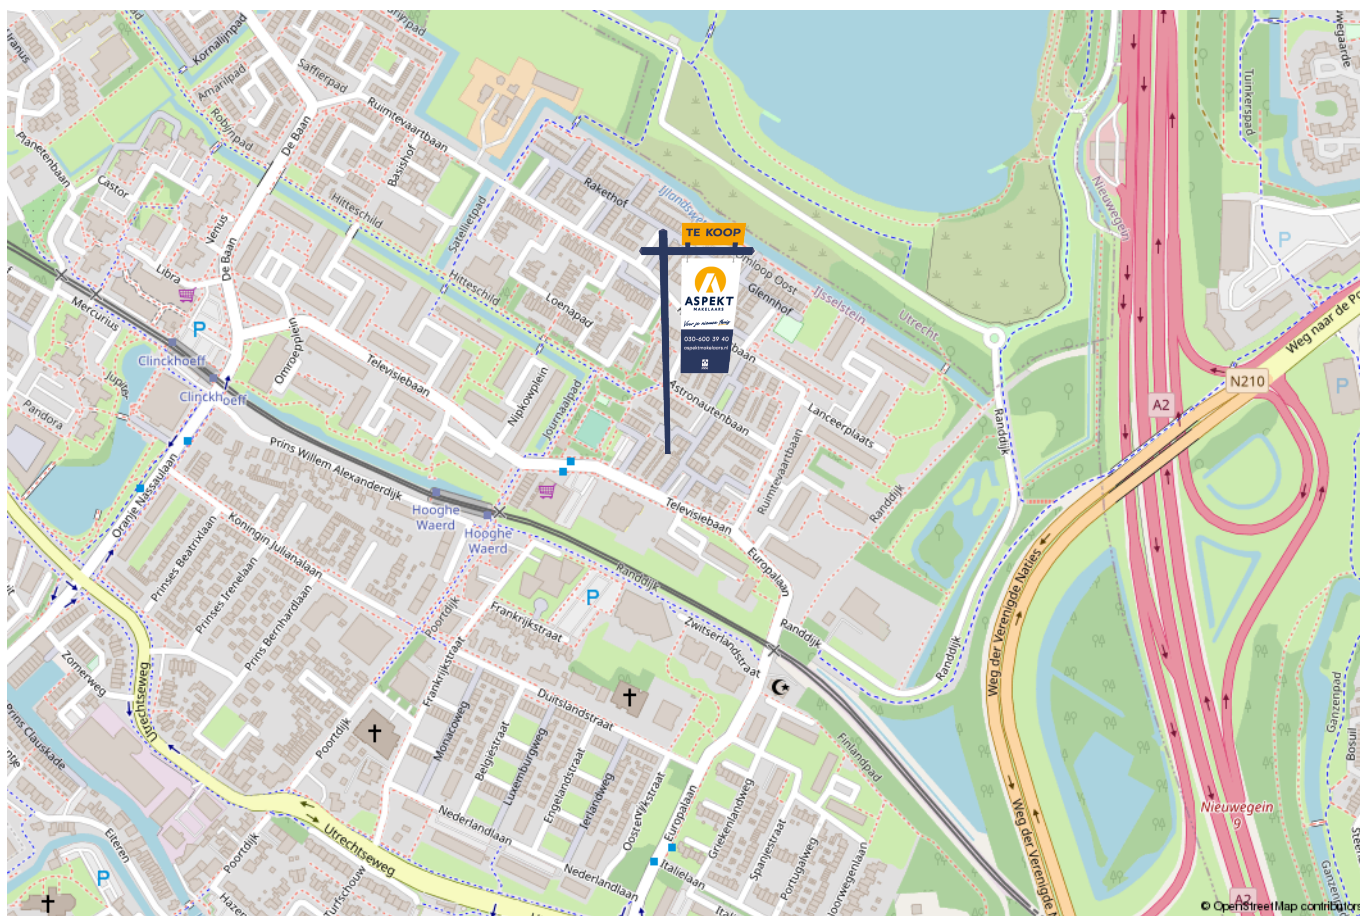



# lijst van zaken

Voor de onderstaande zaken – ongeacht of ze roerend dan wel onroerend zijn – geldt dat ze soms wel en soms niet in de woning achterblijven. De lijst is bedoeld om duidelijkheid te scheppen om discussies achteraf te voorkomen.

	Blijft achter	Gaat mee	Kan worden overgenomen	n.v.t.
<b>Woning - Interieur</b>				
(Voorzet) openhaard met toebehoren				X
Allesbrander				X
Houtkachel				X
(Gas)kachels				X
Designradiator(en)	X			
Radiatorafwerking				X
Verlichting, te weten				
- inbouwspots/dimmers	X			
- opbouwspots/armaturen/lampen/dimmers	X			
- losse (hang)lampen	X			
- Betreft slechts 1 lamp in logeerkamer. Mag gratis worden overgenomen				X
- Desgewenst in overleg nagenoeg de hele inboedel ter overname			X	
(Losse)kasten, legplanken, te weten				
- in overleg sommige kasten (gratis) over te nemen			X	
- Vaste kasten	X			
Raamdecoratie/zonwering binnen, te weten				
- gordijnrails	X			
- gordijnen	X			
- overgordijnen				X
- vitrages		X		
- rolgordijnen	X			

# lijst van zaken

Voor de onderstaande zaken -ongeacht of ze roerend dan wel onroerend zijn- geldt dat ze soms wel en soms niet in de woning achterblijven. De lijst is bedoeld om duidelijkheid te scheppen om discussies achteraf te voorkomen.

	Blijft achter	Gaat mee	Kan worden overgenomen	n.v.t.
- lamellen	X			
- jaloezieën	X			
- (losse) horren/rolhorren				X
-				X
-				X
Vloerdecoratie, te weten				
- vloerbedekking				X
- parketvloer				X
- houten vloer(delen)				X
- laminaat	X			
- plavuizen				X
-				X
-				X
Overig, te weten				
- spiegelwanden				X
- schilderij ophangstelsel				X
-				X
-				X
-				X
-				X
<b>Woning - Keuken</b>				



# lijst van zaken

Voor de onderstaande zaken –ongeacht of ze roerend dan wel onroerend zijn– geldt dat ze soms wel en soms niet in de woning achterblijven. De lijst is bedoeld om duidelijkheid te scheppen om discussies achteraf te voorkomen.

	Blijft achter	Gaat mee	Kan worden overgenomen	n.v.t.
-				X
-				X
<b>Woning - Sanitair/sauna</b>				
Sauna met toebehoren				X
				X
				X
Toilet met de volgende toebehoren				
- toilet	X			
- toiletrolhouder	X			
- toiletborstel(houder)				X
- fontein	X			
-				X
-				X
Badkamer met de volgende toebehoren				
- ligbad				X
- jacuzzi/whirlpool				X
- douche (cabine/scherm)				X
- stoomdouche (cabine)				X
- wastafel	X			
- wastafelmeubel	X			
- planchet				X
- toiletkast				X



# lijst van zaken

Voor de onderstaande zaken –ongeacht of ze roerend dan wel onroerend zijn– geldt dat ze soms wel en soms niet in de woning achterblijven. De lijst is bedoeld om duidelijkheid te scheppen om discussies achteraf te voorkomen.

	Blijft achter	Gaat mee	Kan worden overgenomen	n.v.t.
- toilet	X			
- toiletrolhouder	X			
- toiletborstel(houder)				X
-				X
-				X
<b>Woning - Exterieur/installaties/veiligheid/energiebesparing</b>				
Schotel/antenne				X
Brievenbus	X			
Kluis				X
(Voordeur)bel	X			
Alarminstallatie	X			
(Veiligheids)sloten en overige inbraakpreventie	X			
Rookmelders	X			
(Klok)thermostaat	X			
Airconditioning				X
Screens				X
Rolluiken				X
Zonwering buiten	X			
Telefoonaansluiting/internetaansluiting		X		
Veiligheidsschakelaar wasautomaat				X
Waterslot wasautomaat				X
Zonnepanelen				X
Oplaadpunt elektrische auto				X

# lijst van zaken

Voor de onderstaande zaken -ongeacht of ze roerend dan wel onroerend zijn- geldt dat ze soms wel en soms niet in de woning achterblijven. De lijst is bedoeld om duidelijkheid te scheppen om discussies achteraf te voorkomen.

	Blijft achter	Gaat mee	Kan worden overgenomen	n.v.t.
				X
				X
				X
				X
				X
Warmwatervoorziening, te weten				
- CV-installatie	X			
- boiler				X
- geiser				X
-				X
-				X
-				X
Isolatievoorzieningen (voorzetramen/radiatorfolie etc.), te weten				
-				X
-				X
<b>Tuin - Inrichting</b>				
Tuinaanleg/bestrating	X			
Beplanting				X
Potten voortuin	X			
<b>Tuin - Verlichting/installaties</b>				
Buitenverlichting	X			

# lijst van zaken

Voor de onderstaande zaken -ongeacht of ze roerend dan wel onroerend zijn- geldt dat ze soms wel en soms niet in de woning achterblijven. De lijst is bedoeld om duidelijkheid te scheppen om discussies achteraf te voorkomen.

	Blijft achter	Gaat mee	Kan worden overgenomen	n.v.t.
Tijd- of schemerschakelaar/bewegingsmelder		X		
				X
<b>Tuin - Bebouwing</b>				
Tuinhuis/buitenberging	X			
Kasten/werkbank in tuinhuis/berging				X
(Broei)kas				X
				X
				X
<b>Tuin - Overig</b>				
Overige tuin, te weten				
- (sier)hek	X			
- vlaggenmast(houder)				X
-				X
-				X
<b>Overig - Contracten</b>				
CV: Nee				
Boiler: Nee				
Zonnepanelen: Nee				



# Kopen en verkopen



*Voor je nieuwe thuis*





# Wij staan écht voor je klaar

Bij ons geen onpersoonlijk contact, maar oprechte interesse. Wij denken graag met je mee en maken voor jou een strategie op maat voor de koop of verkoop van jouw woning. We hebben niet alleen kennis van alle wijken in Nieuwegein maar ook van Houten, Utrecht, IJsselstein en omliggende plaatsen. En we hebben ook alle bouwkundige kennis in huis om je een eerlijk advies te geven.

## Persoonlijke begeleiding

Met al meer dan twintig jaar ervaring als full-service makelaarskantoor begeleiden wij je tijdens je woonreis. En we doen het net even anders. We garanderen het beste resultaat doordat onze (ver)koopstrategie altijd op maat gemaakt is, speciaal voor jou. Een huis kopen of verkopen is een van de spannendste dingen in je leven, we snappen dat je alle ins en outs hierover wilt weten. Daarom communiceren wij open, persoonlijk en kun je altijd bij ons terecht met je vragen. Ook buiten kantoor tijd, we zijn nog net geen 24/7 bereikbaar. We gaan altijd voor de 9+ tevredenheid!

## Antwoord op al jouw vragen?

Binnenkort ga je een woning bezichtigen. Dat roept heel veel vragen op. Wat is deze woning nu echt waard? Wat moet ik bieden? Wat is de staat van de woning? Hoeveel kan ik financieren? En wat is mijn eigen woning waard? Allemaal vragen die van belang zijn in de volgende stap naar jouw nieuwe thuis. Wij helpen je hier graag bij!

## Wij weten wat jouw huis waard is

Neem contact met ons op voor een gratis waardebepaling voor jouw huidige woning. Zo weet je wat jouw huis kan opleveren en wat jouw financiële ruimte is bij de aankoop van jouw nieuwe huis. Bij de aankoop én verkoop kunnen we je perfect begeleiden.

Bel ons en we maken een afspraak voor een gratis waardebepaling.

**Gratis waardebepaling van jouw huis.**

Bel 030-600 39 40  
of scan de code











VERKOOP AANKOOP VERHUUR TAXATIE HYPOTHEEK

# Jouw NVM-Makelaar in de regio Utrecht

Vandaag begint de woonwens van morgen. Met ons enthousiaste en betrokken team zijn wij elke dag opnieuw weer bezig om deze missie waar te maken. Of je nou op zoek bent naar jouw eerste koophuis, je huis voor de beste prijs wilt verkopen, een vrijblijvende waardebepaling van je huis wilt ontvangen of hypotheekadvies nodig hebt. Wij zorgen dat het slaagt, of we nou rechtsom of linksom moeten gaan.



Beverweide 2, 3437 TJ Nieuwegein,  
030-600 39 40, [info@aspektmakelaars.nl](mailto:info@aspektmakelaars.nl)

[aspektmakelaars.nl](http://aspektmakelaars.nl)

