

# TE KOOP



HOUTEN

**Coppenscamp 3**

Vraagprijs € 525.000 k.k.



**ASPEKT**  
MAKELAARS

*Voor je nieuwe thuis*





# Wordt de woning aan de Coppenscamp 3 binnenkort van jou?

Met trots bieden wij je de uitgebreide woningbrochure aan. Hierin lees je alle belangrijke informatie over de woning en de omgeving. Ruim geïllustreerd met duidelijke foto's en plattegronden.

Door deze brochure ga je goed voorbereid op pad om de woning te bezichtigen. En kun je al een beetje wegdromen van misschien wel jouw nieuwe droomhuis.

## Vandaag begint de woonwens van morgen.

Met ons enthousiaste en betrokken team zijn wij elke dag opnieuw weer bezig om deze missie waar te maken. Wij zorgen dat het slaagt, of we nou rechtsom of linksom moeten gaan.

Tot binnenkort!

*Arie*      *Esther*      *Jordy*



Beverweide 2, 3437 TJ Nieuwegein,  
030-600 39 40, info@aspektmakelaars.nl

[aspektmakelaars.nl](http://aspektmakelaars.nl)



In ruim opgezette groene wijk een speels vormgegeven helft van dubbel woonhuis met aangebouwde garage.

De woning is keurig onderhouden en intern voorzien van onder andere luxe moderne keuken en moderne badkamer.







## Omschrijving

In ruim opgezette groene wijk een speels vormgegeven helft van dubbel woonhuis met aangebouwde garage. De woning heeft een oprit voor de garage en staat op een perceel eigen grond van 220 m<sup>2</sup>. De woning is keurig onderhouden en intern voorzien van onder andere luxe moderne keuken en moderne badkamer. Het geheel is gesitueerd in een rustige, groene woonomgeving nabij alle voorzieningen en uitvalswegen. De keurig onderhouden achtertuin is voorzien van een extra houten tuinberging en is gelegen op het westen met middag- en avondzon. Verwarming door middel van CV-gas, merk Nefit volgens opgave uit 2019.

### Kenmerken

Woonoppervlakte  
en inhoud:  
**108 m<sup>2</sup> / 460 m<sup>3</sup>**

Perceeloppervlakte:  
**220 m<sup>2</sup>**

Kamers:  
**4**

Slaapkamers:  
**3**

Vraagprijs  
**€ 525.000 k.k.**

# Indeling en bijzonderheden

Begane grond: Entree via de voortuin waar je een kleine overkapping aantreft welke toegang geeft tot de keurige hal met meterkast, CV-kast en keurige toiletruimte. Vanuit de hal bereik je de ruime tuingerichte woonkamer die voorzien is van een lichte laminaatvloer. Vanuit de woonkamer heb je toegang naar de half open keuken met luxe inrichting in L-opstelling en een apparatenwand en geheel voorzien van diverse inbouwapparatuur. Via de tussen hal bereik je de trapopgang en kom je tevens in de voormalige garage welke opgedeeld is in een bijkeuken en een berging. In de bijkeuken vind je een verhoogde opstelling voor de wasmachine en de droger. De garage heeft niveauverschil met het woongedeelte.

1e Verdieping: Ruime overloop met toegang naar 3 mooie slaapkamers van respectievelijk circa 7,5 m<sup>2</sup>, 8,7 m<sup>2</sup> en 15,6 m<sup>2</sup>. De grote slaapkamer is gelegen aan de voorzijde en heeft toegang naar een ruim dakterras van 9,3 m<sup>2</sup> boven de voormalige garage. Luxe moderne badkamer met ligbad, inloopdouche, tweede toilet, wastafelmeubel en designradiator.

2e Verdieping: Ruime bergzolder bereikbaar vanaf de overloop met een vlizotrap.

Bijzonderheden:

- In groene ruim opgezette woonomgeving een speels vormgegeven helft van dubbel woonhuis.
- De woning is voorzien van een moderne luxe witte keuken met diverse inbouwapparatuur.
- Op de verdieping luxe badkamer met ligbad, inloopdouche, tweede toilet, wastafelmeubel en designradiator.
- De voormalige garage is opgedeeld in twee ruimtes, te weten een berging en een bijkeuken.
- De garage heeft niveauverschil met het woongedeelte (lager gelegen).
- Het geheel wordt verwarmd door middel van een gasgestookte combiketel volgens opgave uit 2019.
- Achterin de tuin aparte houten berging.
- Voor de woning opstelplaats voor auto en ruime gratis parkeergelegenheid in de omgeving.
- Woning is voorzien van een energielabel A.



# Alle kenmerken op een rij

## Oppervlakten en inhoud

Woonoppervlakte: **108 m2**

Gebouwgebonden buitenruimte: **9 m2**

Overige inpandige ruimte: **15 m2**

Externe bergruimte: **3 m2**

Perceeloppervlakte: **220 m2**

Inhoud: **460 m3**

## Indeling

Aantal kamers: **4**

Aantal slaapkamers: **3**

Aantal badkamers: **1**

Badkamervoorzieningen: **ligbad, douche, toilet en**

**wastafelmeubel**

Aantal woonlagen: **3**

Voorzieningen: **Mechanische ventilatie, tv kabel,**

**glasvezel kabel**

## Energie

Energie label: **A (einddatum: 2032-10-20)**

Isolatie: **dak, muur, vloer en dubbel glas**

Verwarming: **C.v.-ketel**

Warm water: **C.v.-ketel**

Cv-ketel: **HR (Nefit, eigendom, 2019)**

## Bouw

Type: **2-onder-1-kapwoning**

Soort: **Eengezinswoning**

Bouwworm: **Bestaande bouw**

Bouwjaar: **1992**

Dak: **zadeldak met pannen**

## Buitenruimte

Ligging: **In woonwijk**

Tuin: **Achtertuint, voortuin**

Balkon/dakterras: **dakterras**

## Bergruimte


Schuur/berging: **Aangebouwd steen**

## Parkeergelegenheid

Soort parkeergelegenheid: **Op eigen terrein,**

**openbaar parkeren**

BEGANE GROND **woonkamer en eetruimte**

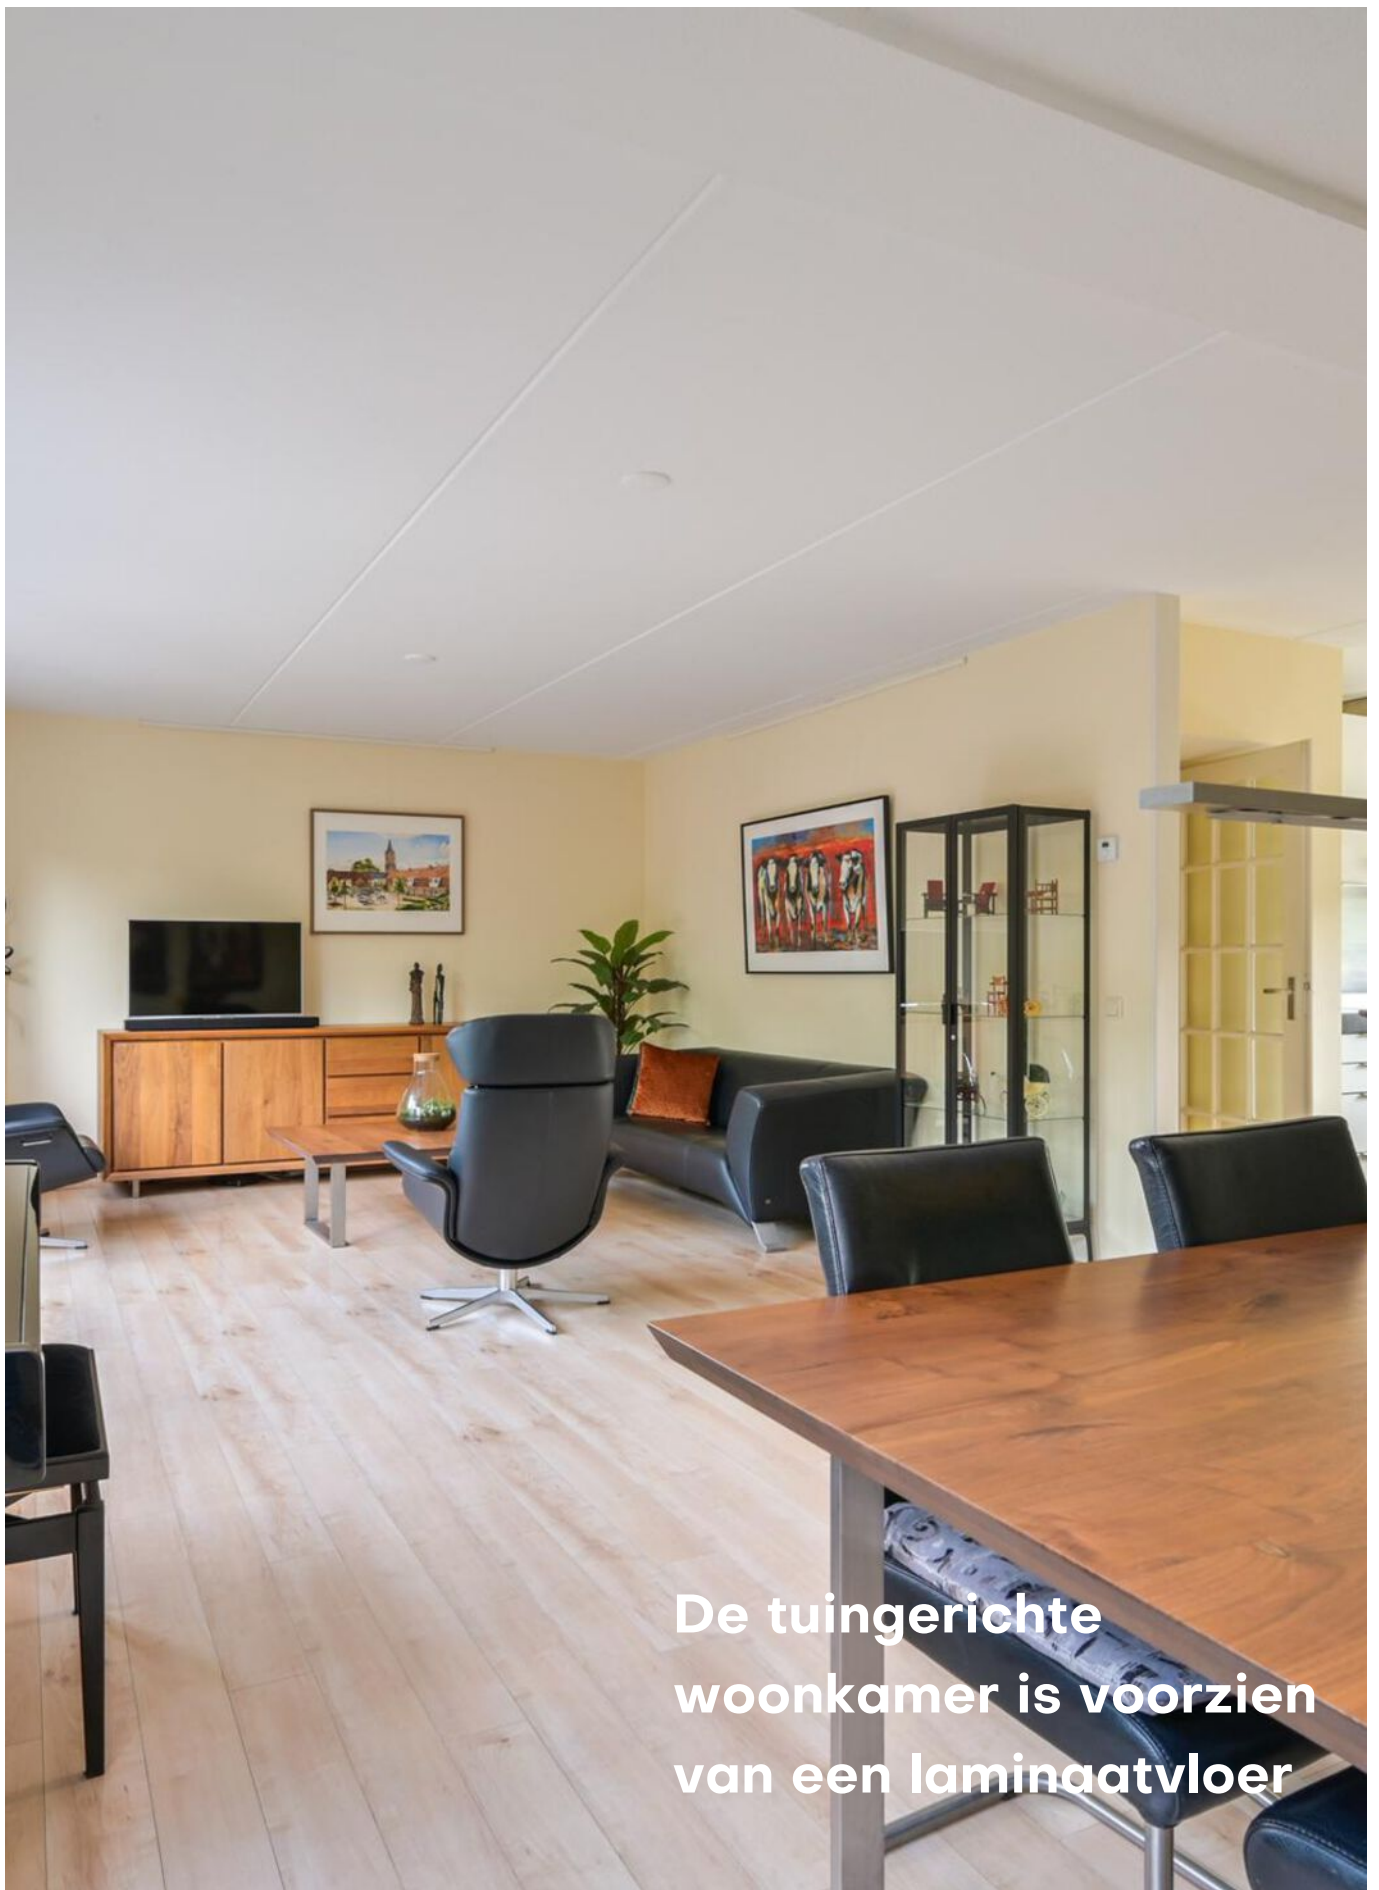

De tuingerichte  
woonkamer is voorzien  
van een laminaatvloer





BEGANE GROND **keuken**







BEGANE GROND **bijkeuken**






## 1E VERDIEPING **slaapkamers en badkamer**





EERSTE VERDIEPING **dakterras**

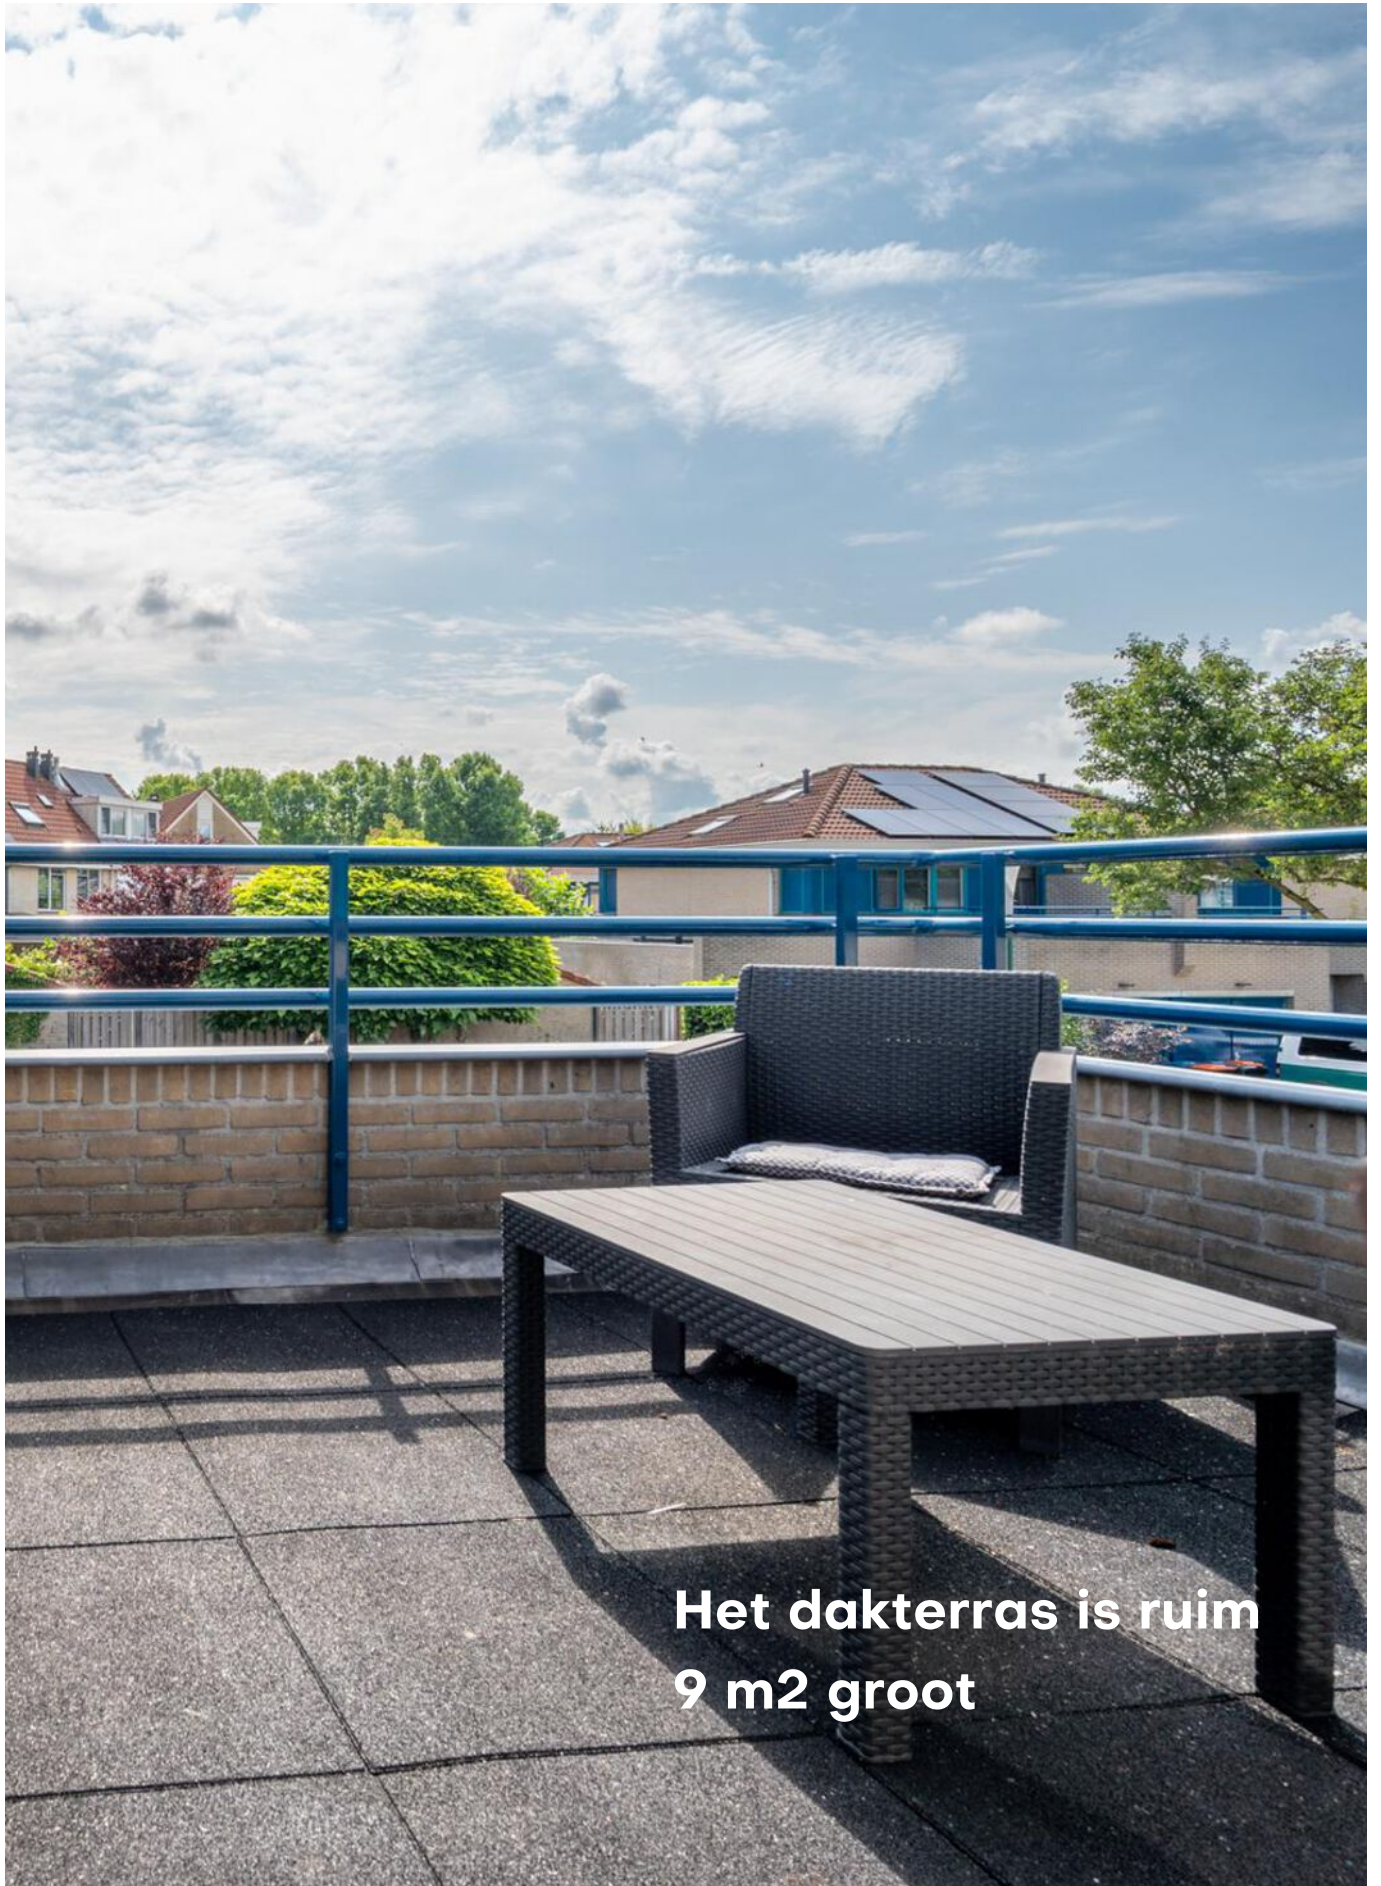


**Het dakterras is ruim  
9 m2 groot**







 







De luxe  
badkamer is  
voorzien van  
een ligbad,  
inloopdouche,

tweede toilet,  
wastafelmeubel  
en design-  
radiator.





## BEGANE GROND voor- en achtertuin









# PLATTEGROND

## Coppenscamp 3 - Houten Begane Grond



De plattegronden zijn geproduceerd voor promotionele doeleinden en ter indicatie.  
Aan de plattegronden kunnen geen rechten worden ontleend  
© www.objectenco.nl




# PLATTEGROND



# PLATTEGROND


## Coppenscamp 3 - Houten Eerste Verdieping

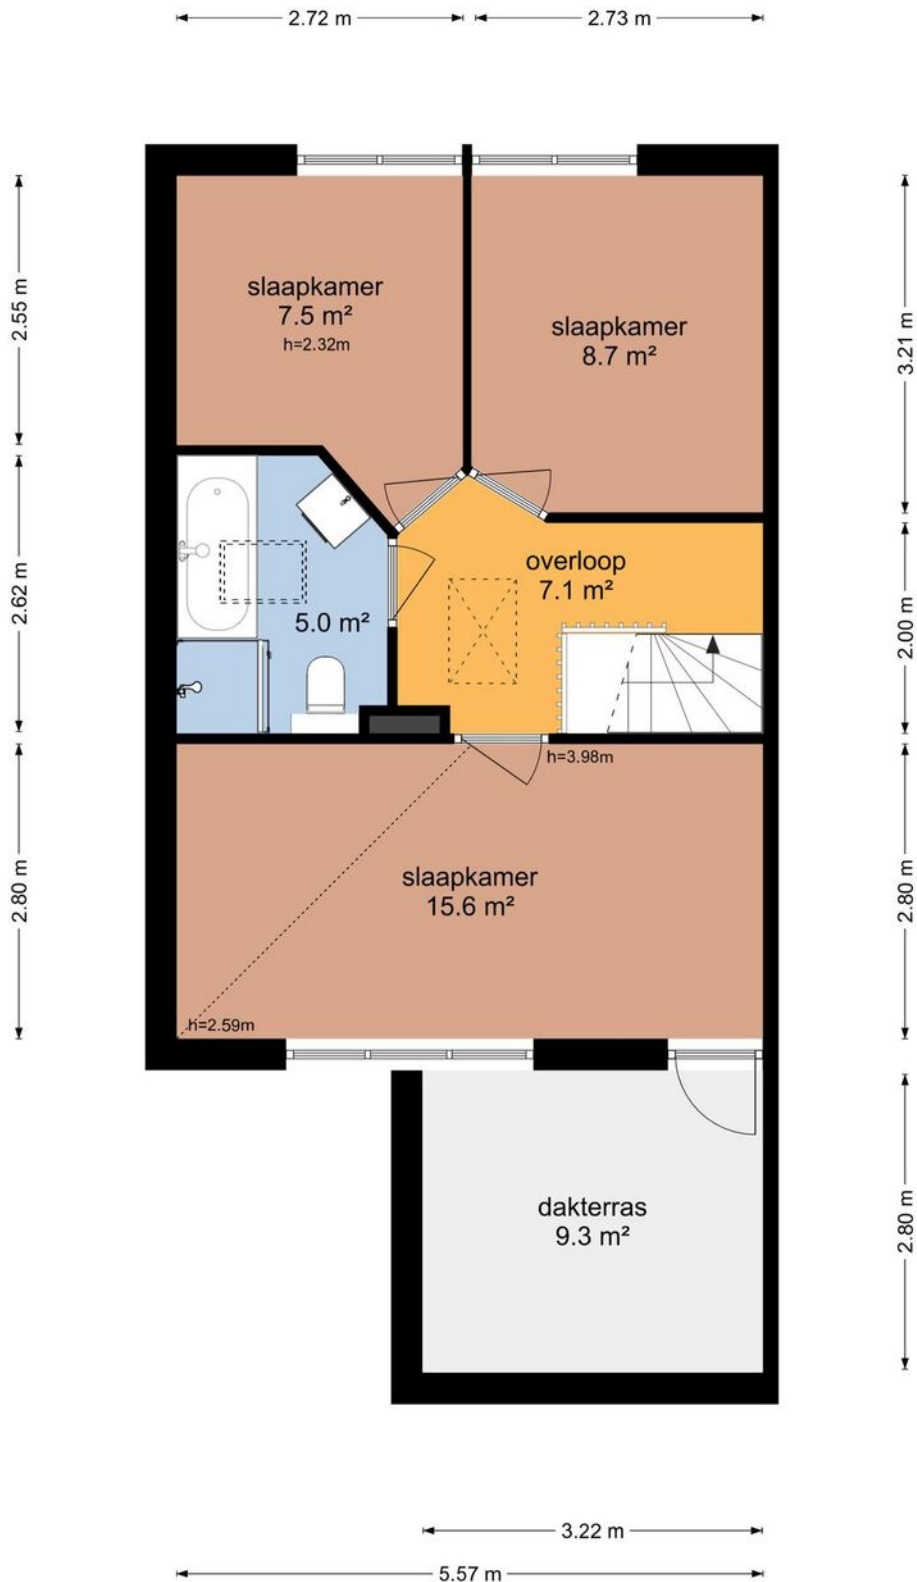

De plattegronden zijn geproduceerd voor promotionele doeleinden en ter indicatie.  
Aan de plattegronden kunnen geen rechten worden ontleend  
© www.objectenco.nl




# PLATTEGROND

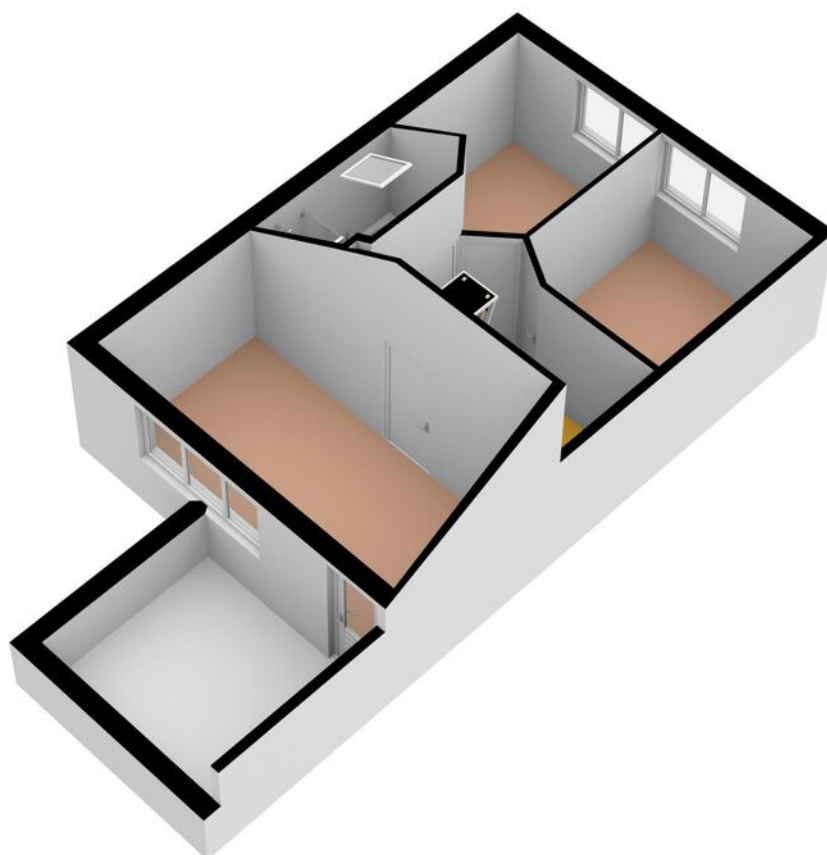

# PLATTEGROND


## Coppenscamp 3 - Houten Tweede Verdieping

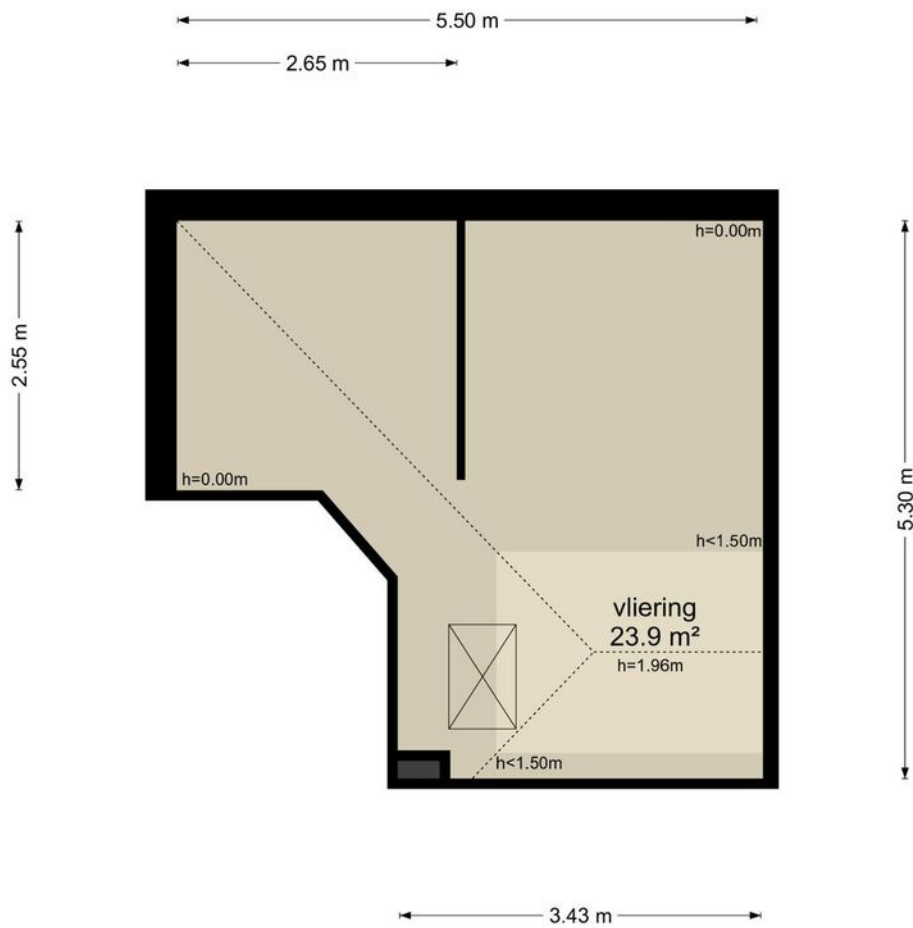

De plattegronden zijn geproduceerd voor promotionele doeleinden en ter indicatie.  
Aan de plattegronden kunnen geen rechten worden ontleend  
© www.objectenco.nl




# PLATTEGROND

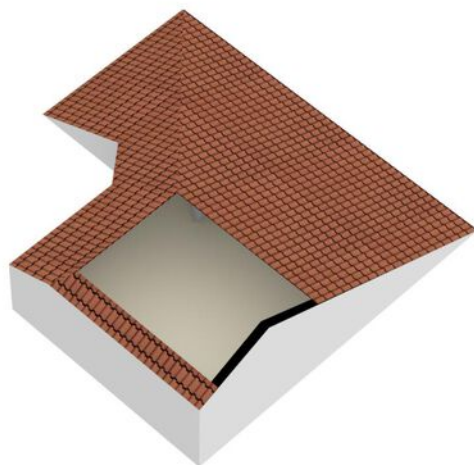

# PLATTEGROND


## Coppenscamp 3 - Houten Schuur

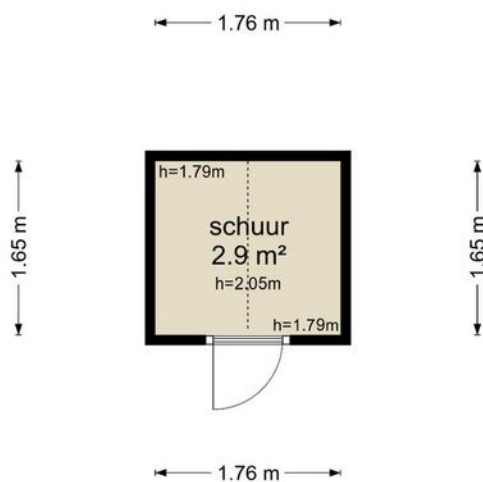

De plattegronden zijn geproduceerd voor promotionele doeleinden en ter indicatie.  
Aan de plattegronden kunnen geen rechten worden ontleend  
© www.objectenco.nl



# PLATTEGROND

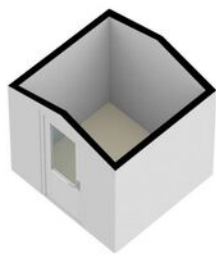


# PLATTEGROND



De plattegronden zijn geproduceerd voor promotionele doeleinden en ter indicatie.  
Aan de plattegronden kunnen geen rechten worden ontleend  
© www.objectenco.nl





# PLATTEGROND

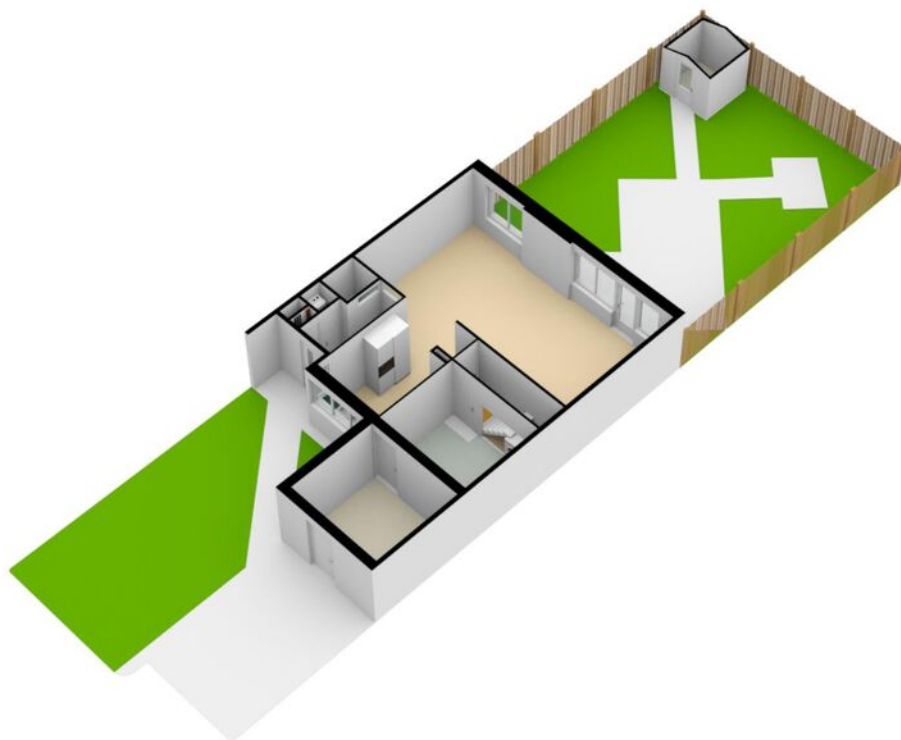

# PLATTEGROND

Kadastrale kaart

Uw referentie: Coppenscamp3

 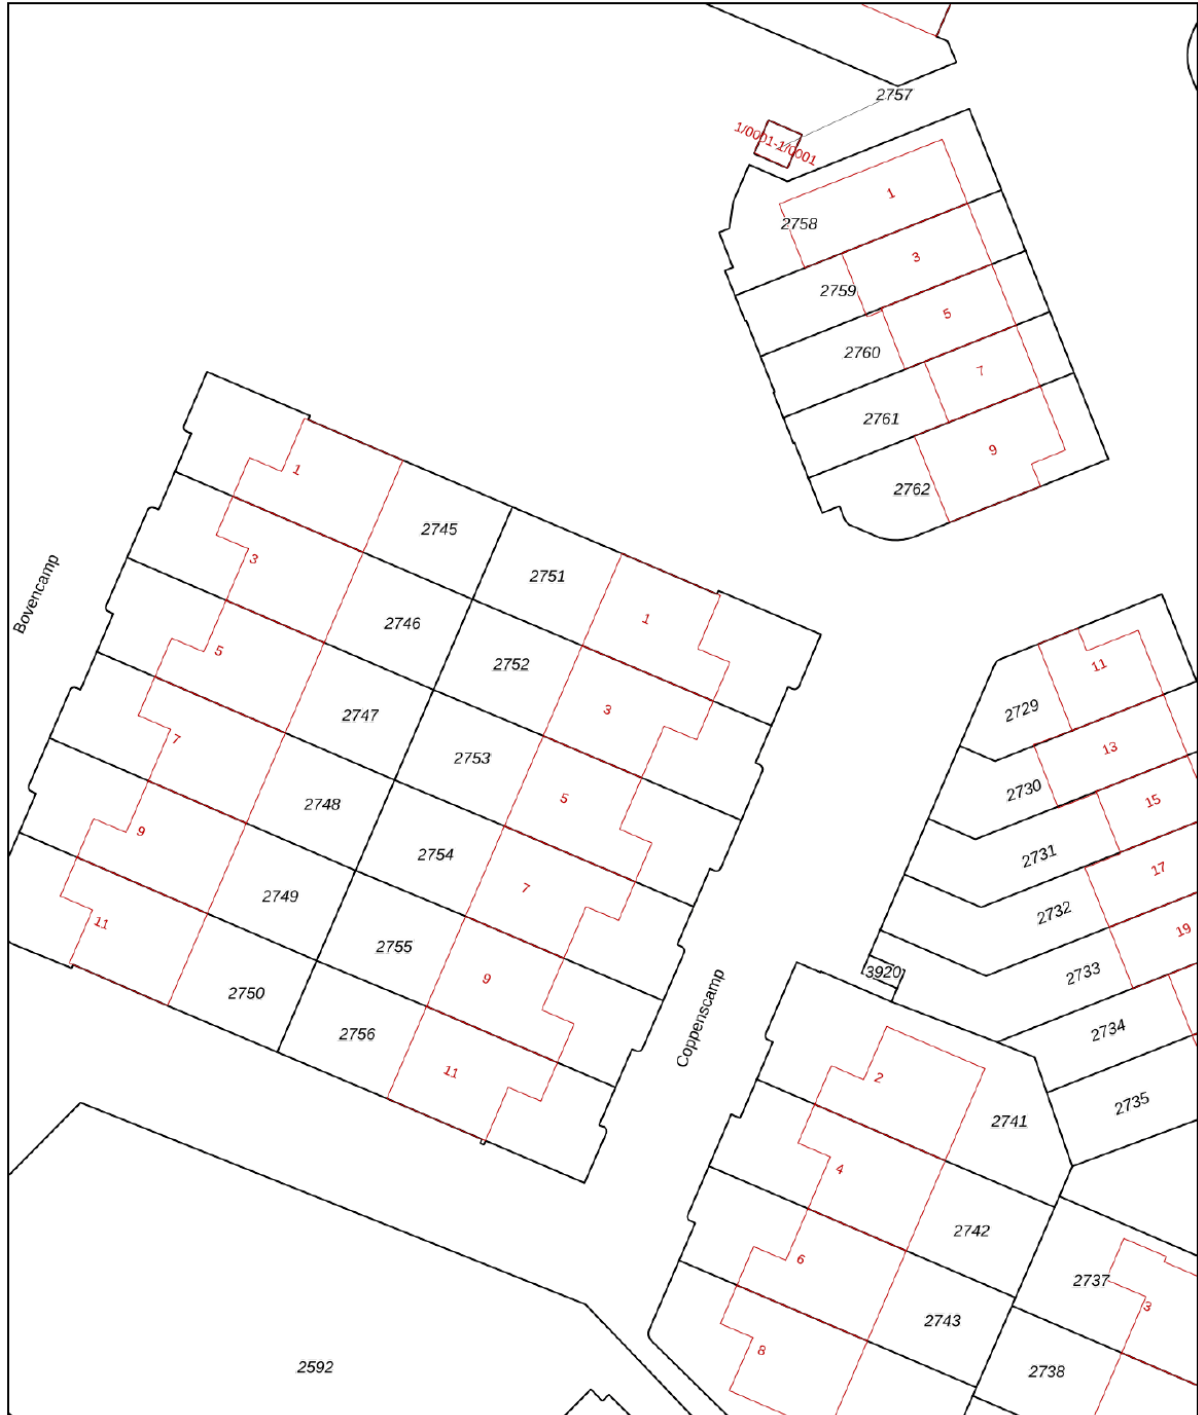

<p><b>12345</b></p> <p>25</p> <p>— Vastgestelde kadastrale grens</p> <p>— Voorlopige kadastrale grens</p> <p>— Administratieve kadastrale grens</p> <p>— Bebouwing</p>	<p>Deze kaart is noordgericht</p> <p>Perceelnummer</p> <p>Huisnummer</p>	<p>Schaal 1: 500</p> <p>Kadastrale gemeente Houten</p> <p>Sectie E</p> <p>Perceel 2752</p>	
--	--	--	--

Voor een eensluitend uittreksel, geleverd op 23 september 2022. De bewaarder van het kadaster en de openbare registers

Aan dit uittreksel kunnen geen betrouwbare maten worden ontleend. De Dienst voor het kadaster en de openbare registers behoudt zich de intellectuele eigendomsrechten voor, waaronder het auteursrecht en het databankenrecht.





# lijst van zaken

Voor de onderstaande zaken –ongeacht of ze roerend dan wel onroerend zijn– geldt dat ze soms wel en soms niet in de woning achterblijven. De lijst is bedoeld om duidelijkheid te scheppen om discussies achteraf te voorkomen.

	Blijft achter	Gaat mee	Kan worden overgenomen	n.v.t.
<b>Woning - Interieur</b>				
(Voorzet) openhaard met toebehoren				X
Allesbrander				X
Houtkachel				X
(Gas)kachels				X
Designradiator(en)				X
Radiatorafwerking				X
Verlichting, te weten				
- inbouwspots/dimmers				X
- opbouwspots/armaturen/lampen/dimmers				X
- losse (hang)lampen		X		
-				X
-				X
(Losse)kasten, legplanken, te weten				
- Kledingkast master bedroom	X			
- Voorraadkast bijkeuken	X			
Raamdecoratie/zonwering binnen, te weten				
- gordijnrails	X			
- gordijnen				X
- overgordijnen	X			
- vitrages				X
- rolgordijnen	X			



# lijst van zaken

Voor de onderstaande zaken –ongeacht of ze roerend dan wel onroerend zijn– geldt dat ze soms wel en soms niet in de woning achterblijven. De lijst is bedoeld om duidelijkheid te scheppen om discussies achteraf te voorkomen.

	Blijft achter	Gaat mee	Kan worden overgenomen	n.v.t.
- lamellen				X
- jaloezieën	X			
- (losse) horren/rolhorren				X
-				X
-				X
Vloerdecoratie, te weten				
- vloerbedekking				X
- parketvloer	X			
- houten vloer(delen)				X
- laminaat	X			
- plavuizen				X
- Trapbekleding	X			
- Natuurstenen vloer keuken plus hal	X			
Overig, te weten				
- spiegelwanden				X
- schilderij ophangstelsel	X			
- Kapstok hal	X			
- Planken in berging	X			
-				X
-				X
<b>Woning - Keuken</b>				

# lijst van zaken

Voor de onderstaande zaken – ongeacht of ze roerend dan wel onroerend zijn – geldt dat ze soms wel en soms niet in de woning achterblijven. De lijst is bedoeld om duidelijkheid te scheppen om discussies achteraf te voorkomen.

	Blijft achter	Gaat mee	Kan worden overgenomen	n.v.t.
Keukenblok (met bovenkasten)	X			
Keuken (inbouw)apparatuur, te weten				
- kookplaat	X			
- (gas)fornuis				X
- afzuigkap	X			
- magnetron	X			
- oven	X			
- combi-oven/combimagnetron	X			
- koelkast				X
- vriezer				X
- koel-vriescombinatie	X			
- vaatwasser	X			
- Quooker				X
- koffiezetapparaat				X
-				X
-				X
Keukenaccessoires, te weten				
- Besteklade	X			
- Afval Emmers gootstenkast	X			
-				X
-				X
-				X
-				X



# lijst van zaken

Voor de onderstaande zaken –ongeacht of ze roerend dan wel onroerend zijn– geldt dat ze soms wel en soms niet in de woning achterblijven. De lijst is bedoeld om duidelijkheid te scheppen om discussies achteraf te voorkomen.

	Blijft achter	Gaat mee	Kan worden overgenomen	n.v.t.
-				X
-				X
<b>Woning - Sanitair/sauna</b>				
Sauna met toebehoren				X
				X
				X
Toilet met de volgende toebehoren				
- toilet	X			
- toiletrolhouder	X			
- toiletborstel(houder)	X			
- fontein	X			
-				X
-				X
Badkamer met de volgende toebehoren				
- ligbad	X			
- jacuzzi/whirlpool				X
- douche (cabine/scherm)	X			
- stoomdouche (cabine)				X
- wastafel	X			
- wastafelmeubel	X			
- planchet				X
- toiletkast				X

# lijst van zaken

Voor de onderstaande zaken –ongeacht of ze roerend dan wel onroerend zijn– geldt dat ze soms wel en soms niet in de woning achterblijven. De lijst is bedoeld om duidelijkheid te scheppen om discussies achteraf te voorkomen.

	Blijft achter	Gaat mee	Kan worden overgenomen	n.v.t.
- toilet	X			
- toiletrolhouder	X			
- toiletborstel(houder)	X			
-				X
-				X
<b>Woning - Exterieur/installaties/veiligheid/energiebesparing</b>				
Schotel/antenne				X
Brievenbus				X
Kluis				X
(Voordeur)bel	X			
Alarminstallatie				X
(Veiligheids)sloten en overige inbraakpreventie	X			
Rookmelders	X			
(Klok)thermostaat	X			
Airconditioning				X
Screens	X			
Rolluiken				X
Zonwering buiten	X			
Telefoonaansluiting/internetaansluiting				X
Veiligheidsschakelaar wasautomaat				X
Waterslot wasautomaat				X
Zonnepanelen	X			
Oplaadpunt elektrische auto				X

# lijst van zaken

Voor de onderstaande zaken -ongeacht of ze roerend dan wel onroerend zijn- geldt dat ze soms wel en soms niet in de woning achterblijven. De lijst is bedoeld om duidelijkheid te scheppen om discussies achteraf te voorkomen.

	Blijft achter	Gaat mee	Kan worden overgenomen	n.v.t.
				X
				X
				X
				X
				X
Warmwatervoorziening, te weten				
- CV-installatie	X			
- boiler				X
- geiser				X
-				X
-				X
-				X
Isolatievoorzieningen (voorzetramen/radiatorfolie etc.), te weten				
-				X
-				X
<b>Tuin - Inrichting</b>				
Tuinaanleg/bestrating	X			
Beplanting	X			
				X
<b>Tuin - Verlichting/installaties</b>				
Buitenverlichting	X			



# lijst van zaken

Voor de onderstaande zaken -ongeacht of ze roerend dan wel onroerend zijn- geldt dat ze soms wel en soms niet in de woning achterblijven. De lijst is bedoeld om duidelijkheid te scheppen om discussies achteraf te voorkomen.

	Blijft achter	Gaat mee	Kan worden overgenomen	n.v.t.
Tijd- of schemerschakelaar/bewegingsmelder				X
				X
<b>Tuin - Bebouwing</b>				
Tuinhuis/buitenberging	X			
Kasten/werkbank in tuinhuis/berging	X			
(Broei)kas				X
Tuinmeubelset (ronde tafel met 4 stoelen) en set op balkon	X			
				X
<b>Tuin - Overig</b>				
Overige tuin, te weten				
- (sier)hek				X
- vlaggenmast(houder)	X			
-				X
-				X
<b>Overig - Contracten</b>				
CV: Nee				
Boiler: Nee				
Zonnepanelen: Nee				



# Kopen en verkopen



*Voor je nieuwe thuis*





# Wij staan écht voor je klaar

Bij ons geen onpersoonlijk contact, maar oprechte interesse. Wij denken graag met je mee en maken voor jou een strategie op maat voor de koop of verkoop van jouw woning. We hebben niet alleen kennis van alle wijken in Nieuwegein maar ook van Houten, Utrecht, IJsselstein en omliggende plaatsen. En we hebben ook alle bouwkundige kennis in huis om je een eerlijk advies te geven.

## Persoonlijke begeleiding

Met al meer dan twintig jaar ervaring als full-service makelaarskantoor begeleiden wij je tijdens je woonreis. En we doen het net even anders. We garanderen het beste resultaat doordat onze (ver)koopstrategie altijd op maat gemaakt is, speciaal voor jou. Een huis kopen of verkopen is een van de spannendste dingen in je leven, we snappen dat je alle ins en outs hierover wilt weten. Daarom communiceren wij open, persoonlijk en kun je altijd bij ons terecht met je vragen. Ook buiten kantoor tijd, we zijn nog net geen 24/7 bereikbaar. We gaan altijd voor de 9+ tevredenheid!

## Antwoord op al jouw vragen?

Binnenkort ga je een woning bezichtigen. Dat roept heel veel vragen op. Wat is deze woning nu echt waard? Wat moet ik bieden? Wat is de staat van de woning? Hoeveel kan ik financieren? En wat is mijn eigen woning waard? Allemaal vragen die van belang zijn in de volgende stap naar jouw nieuwe thuis. Wij helpen je hier graag bij!

## Wij weten wat jouw huis waard is

Neem contact met ons op voor een gratis waardebepaling voor jouw huidige woning. Zo weet je wat jouw huis kan opleveren en wat jouw financiële ruimte is bij de aankoop van jouw nieuwe huis. Bij de aankoop én verkoop kunnen we je perfect begeleiden.

Bel ons en we maken een afspraak voor een gratis waardebepaling.

**Gratis waardebepaling van jouw huis.**

Bel 030-600 39 40  
of scan de code











VERKOOP AANKOOP VERHUUR TAXATIE HYPOTHEEK

# Jouw NVM-Makelaar in de regio Utrecht

Vandaag begint de woonwens van morgen. Met ons enthousiaste en betrokken team zijn wij elke dag opnieuw weer bezig om deze missie waar te maken. Of je nou op zoek bent naar jouw eerste koophuis, je huis voor de beste prijs wilt verkopen, een vrijblijvende waardebeoordeling van je huis wilt ontvangen of hypotheekadvies nodig hebt. Wij zorgen dat het slaagt, of we nou rechtsom of linksom moeten gaan.



Beverweide 2, 3437 TJ Nieuwegein,  
030-600 39 40, [info@aspektmakelaars.nl](mailto:info@aspektmakelaars.nl)

[aspektmakelaars.nl](http://aspektmakelaars.nl)

