


# TE KOOP

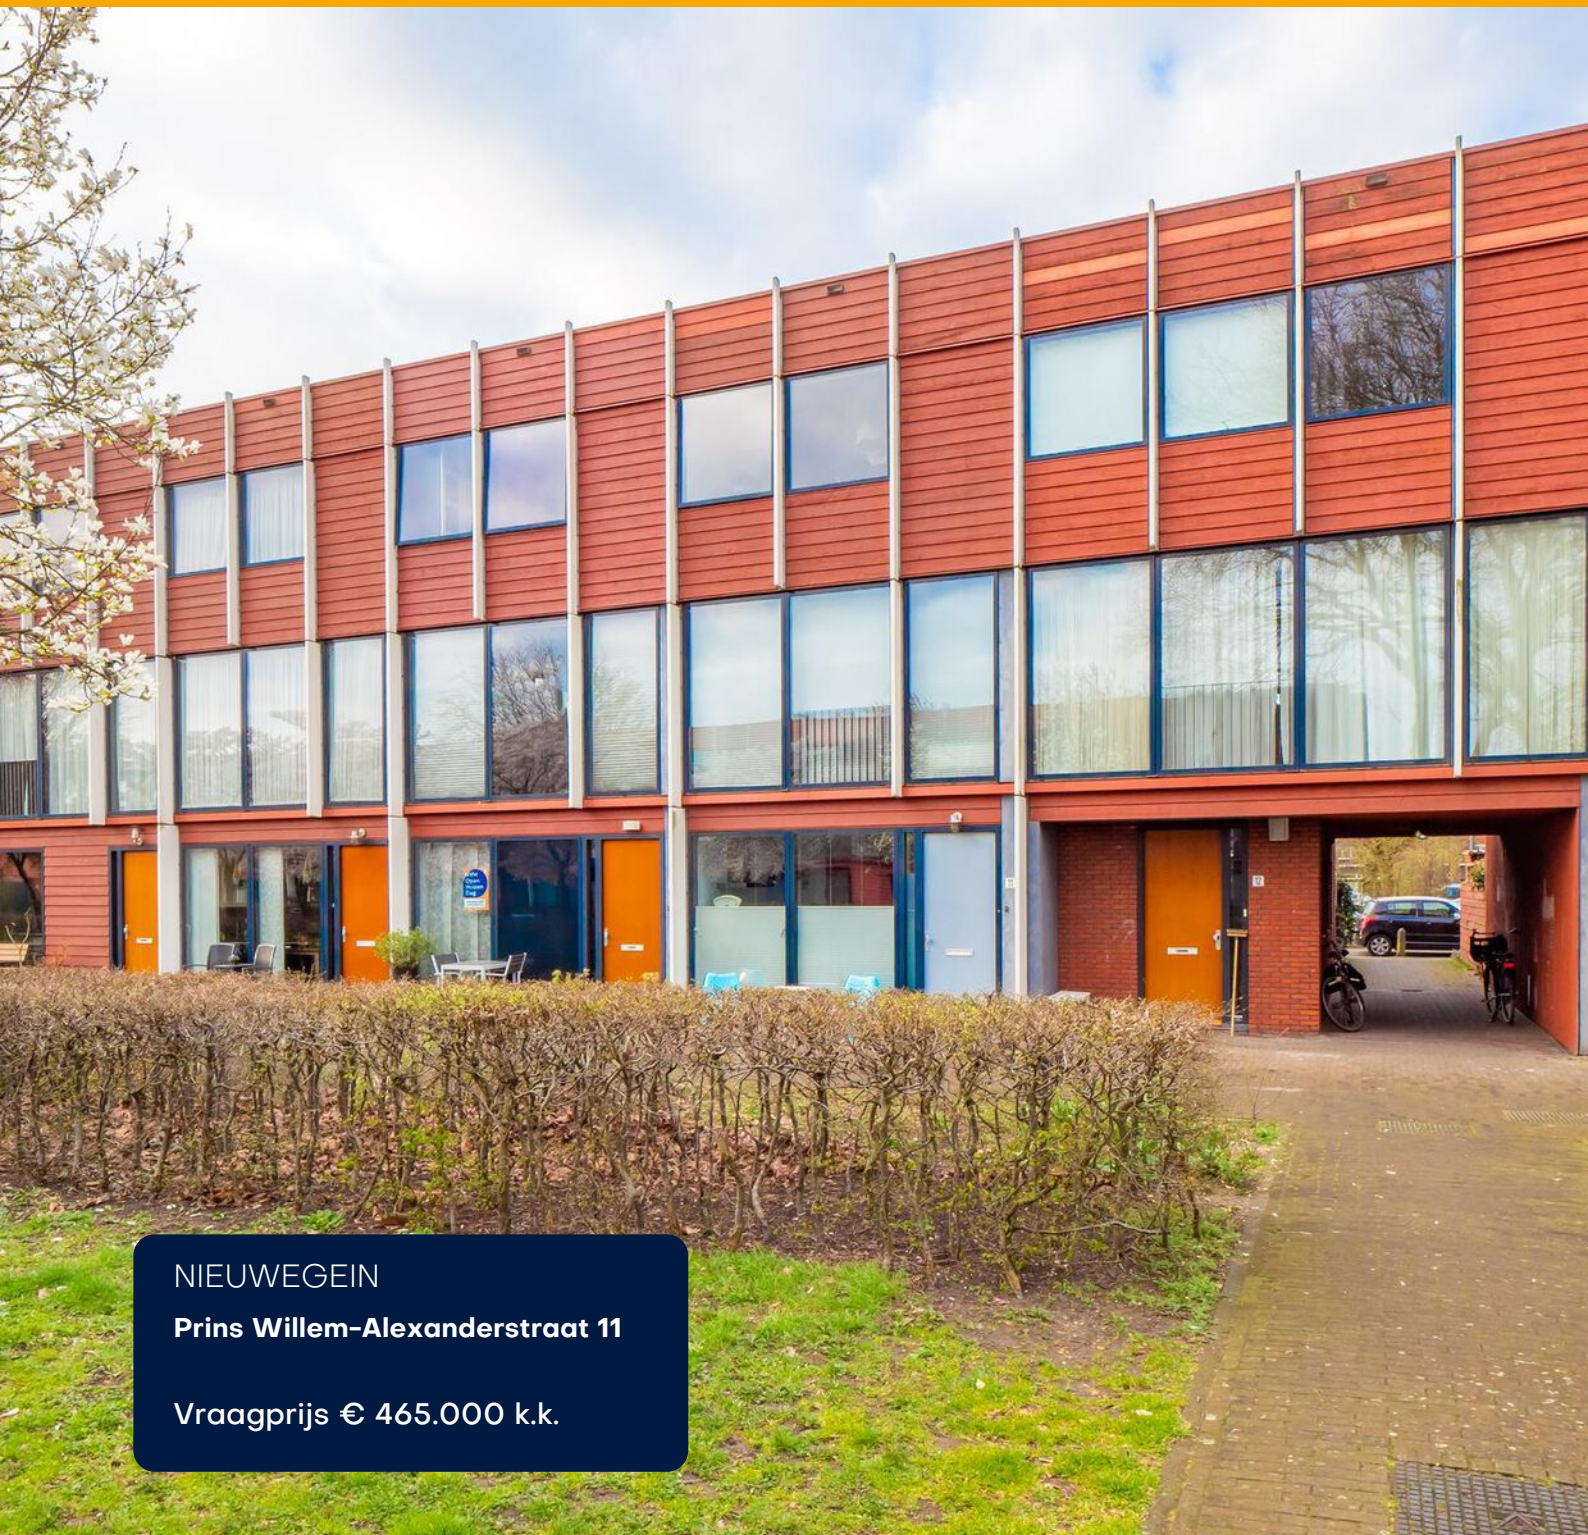

NIEUWEGEIN

Prins Willem-Alexanderstraat 11

Vraagprijs € 465.000 k.k.



**ASPEKT**  
MAKELAARS

*Voor je nieuwe thuis*



# Wordt de woning aan de Prins Willem-Alexanderstraat 11 binnenkort van jou?

Met trots bieden wij je de uitgebreide woningbrochure aan. Hierin lees je alle belangrijke informatie over de woning en de omgeving. Ruim geïllustreerd met duidelijke foto's en plattegronden.

Door deze brochure ga je goed voorbereid op pad om de woning te bezichtigen. En kun je al een beetje wegdromen van misschien wel jouw nieuwe droomhuis.

## Vandaag begint de woonwens van morgen.

Met ons enthousiaste en betrokken team zijn wij elke dag opnieuw weer bezig om deze missie waar te maken. Wij zorgen dat het slaagt, of we nou rechtsom of linksom moeten gaan.

Tot binnenkort!

*Arie Esther Jordy*




Beverweide 2, 3437 TJ Nieuwegein,  
030-600 39 40, info@aspektmakelaars.nl

aspektmakelaars.nl



Op unieke locatie in Nieuw Vreeswijk een sfeervolle tussenwoning met een zonnige tuin op het zuiden.

De woning heeft intern een speelse indeling en is grotendeels gemoderniseerd met onder andere luxe keuken en badkamer.

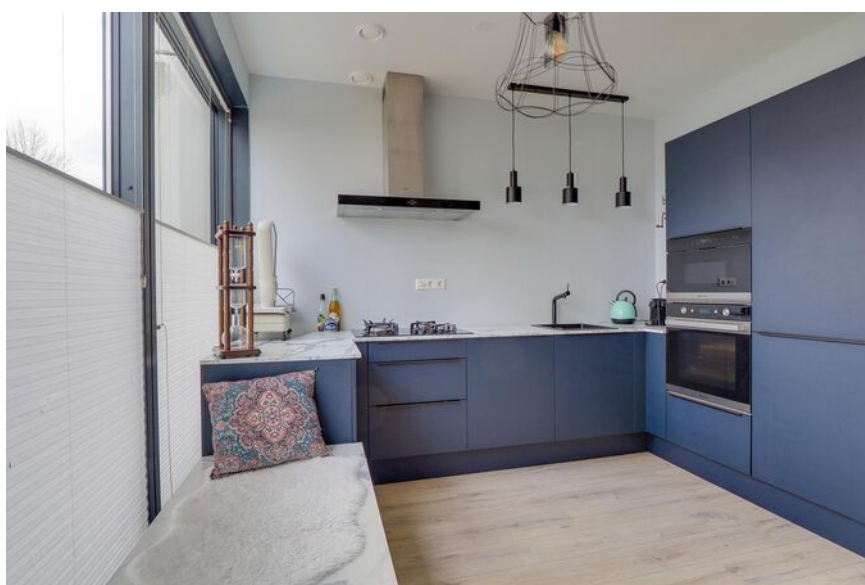



## Omschrijving

Op unieke locatie in Nieuw-Vreeswijk een sfeervolle tussenwoning met een zonnige tuin op het zuiden. De woning heeft intern een speelse indeling en is grotendeels gemoderniseerd met onder andere luxe keuken en badkamer. Aan de voorzijde grenst de woning aan een park waar je heerlijk kunt zitten en de kinderen kunnen spelen. De achtertuin is voorzien van een houten berging, achterom en een kleine veranda. De woning is volledig geïsoleerd en voorzien van gasgestookte HR-Combiketel, merk Remeha. De locatie is in de gezellige oude kern van Vreeswijk met alle voorzieningen op loopafstand en heerlijk nabij water.

### Kenmerken

Woonoppervlakte  
en inhoud:  
**123 m<sup>2</sup> / 427 m<sup>3</sup>**

Perceeloppervlakte:  
**90 m<sup>2</sup>**

Kamers:  
**5**

Slaapkamers:  
**4**

Vraagprijs  
**€ 465.000 k.k.**

# Indeling en bijzonderheden

Begane grond: Entree, aan de voorzijde half open keuken die voorzien is van een luxe, donkere inrichting in L-opstelling met diverse apparatuur en een gezellig zitje als onderdeel van de keuken. Vanuit de keuken kom je in de tussen hal met trapopgang en toiletruimte. Aan de achterzijde van de woning bevindt zich de lichte tuingerichte woonkamer die voorzien is van een mooie laminaatvloer en een volledig glazen achtergevel waardoor er veel lichtinval is.

1e verdieping: Overloop, ruime luxe badkamer voorzien van ligbad, inloopdouche, 2e toilet en wastafelmeubel. 2 ruime slaapkamers van respectievelijk 10,6 m<sup>2</sup> en 19,7 m<sup>2</sup>. De achter slaapkamer is vergroot door een uitbouw op de verdieping.

2e verdieping: Overloop, wasruimte met opstelling CV-ketel en WTW-installatie. 2 mooie slaapkamers van respectievelijk 12,7 m<sup>2</sup> en 10,6 m<sup>2</sup>. De achter slaapkamer is eventueel te vergroten door een uitbouw op het dak van de 1e verdieping.

Bijzonderheden:

- In rustige woonomgeving van Nieuw-Vreeswijk een keurig onderhouden tussenwoning.
- De woning heeft een tuin op het zuiden die voorzien is van achterom, veranda en houten berging.
- De woning is op de 1e verdieping vergroot waardoor ruime indeling is ontstaan, mogelijkheid ook voor de 2e verdieping.
- Woning is gelegen in groene oase met speelmogelijkheden.
- De woning is gelegen in een omgeving waar geen doorgaand verkeer plaatsvindt.
- De woning is onderdeel van het project Nieuw-Vreeswijk en opgenomen in de oude kern van het dorp Vreeswijk.
- Woning centraal verwarmd door middel van gasgestookte HR-Combiketel.
- Ventilatie door middel van een Warmte-Terug-Win Unit.
- Alle voorzieningen op loopafstand bereikbaar.
- In groene omgeving met veel waterpartijen.

# Alle kenmerken op een rij

## Oppervlakten en inhoud

Woonoppervlakte: **123 m<sup>2</sup>**

Gebouwgebonden buitenruimte: -

Overige inpandige ruimte: -

Externe bergruimte: **5 m<sup>2</sup>**

Perceeloppervlakte: **90 m<sup>2</sup>**

Inhoud: **427 m<sup>3</sup>**

## Indeling

Aantal kamers: **5**

Aantal slaapkamers: **4**

Aantal badkamers: **1**

Badkamervoorzieningen: **Ligbad, toilet,**

**wastafelmeubel, inloopdouche**

Aantal woonlagen: **3**

Voorzieningen: **Buitenzonwering, tv kabel,**

**schuifpui, glasvezel kabel**

## Energie

Energie label: **A (einddatum: 2033-03-31)**

Isolatie: **Dakisolatie, muurisolatie, vloerisolatie,**

**dubbel glas**

Verwarming: **C.v.-ketel**

Warm water: **C.v.-ketel**

Cv-ketel: **Remeha (huur)**

## Bouw

Type: **Tussenwoning**

Soort: **Eengezinswoning**

Bouwworm: **Bestaande bouw**

Bouwjaar: **2006**

Dak: **Plat**

## Buitenruimte

Ligging: **In woonwijk**

Tuin: **Achtertuint**

Balkon/dakterras: -

## Bergruimte

Schuur/berging: **Vrijstaand hout**

## Parkeergelegenheid

Soort parkeergelegenheid: **Openbaar parkeren**


## Garage

Soort garage: **Geen garage**

Capaciteit: -

Voorzieningen: -

BEGANE GROND **woonkamer en keuken**

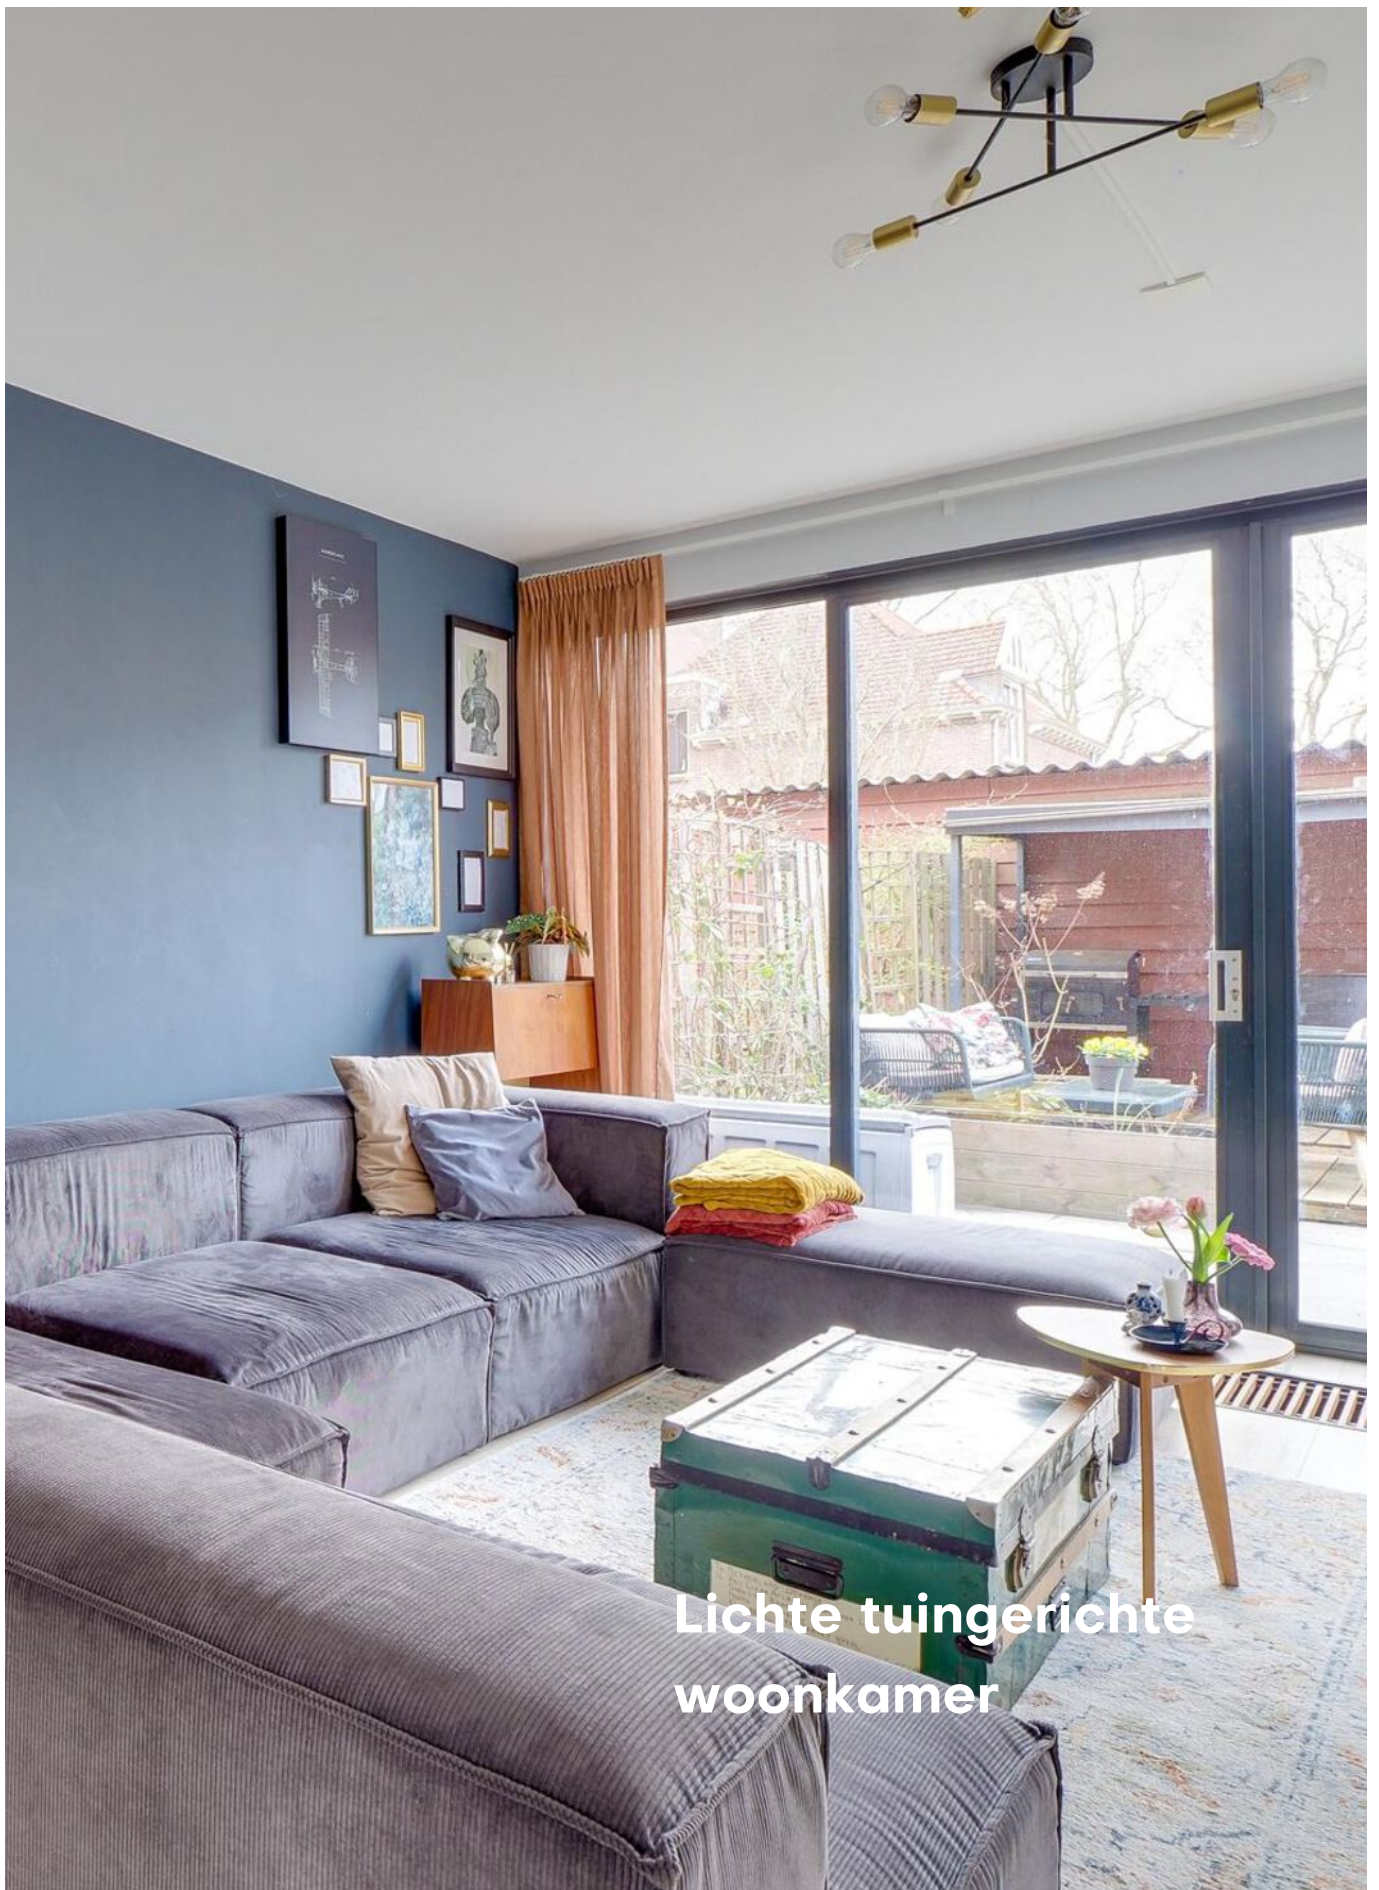

Lichte tuingerichte  
woonkamer



De woonkamer is voorzien van een mooie laminaatvloer en een volledig glazen achtergevel waardoor er veel lichtinval is.






**Half open keuken die voorzien is van een luxe, donkere inrichting in L-opstelling met diverse apparatuur en een gezellig zitje als onderdeel van de keuken.**

## 1E VERDIEPING **Slaapkamers**






# 1E VERDIEPING **Badkamer**

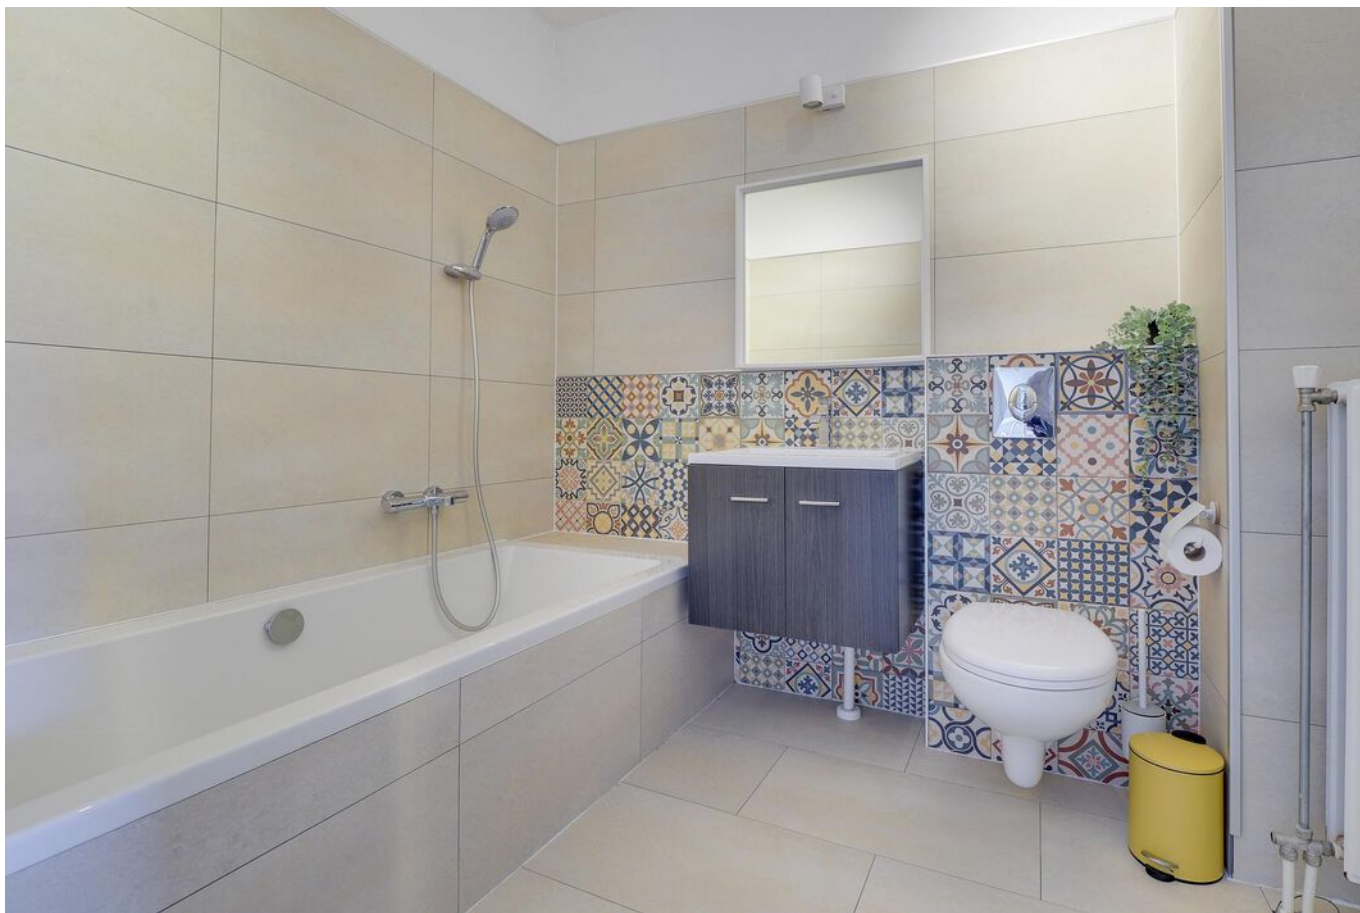

## 2E VERDIEPING **Slaapkamers**




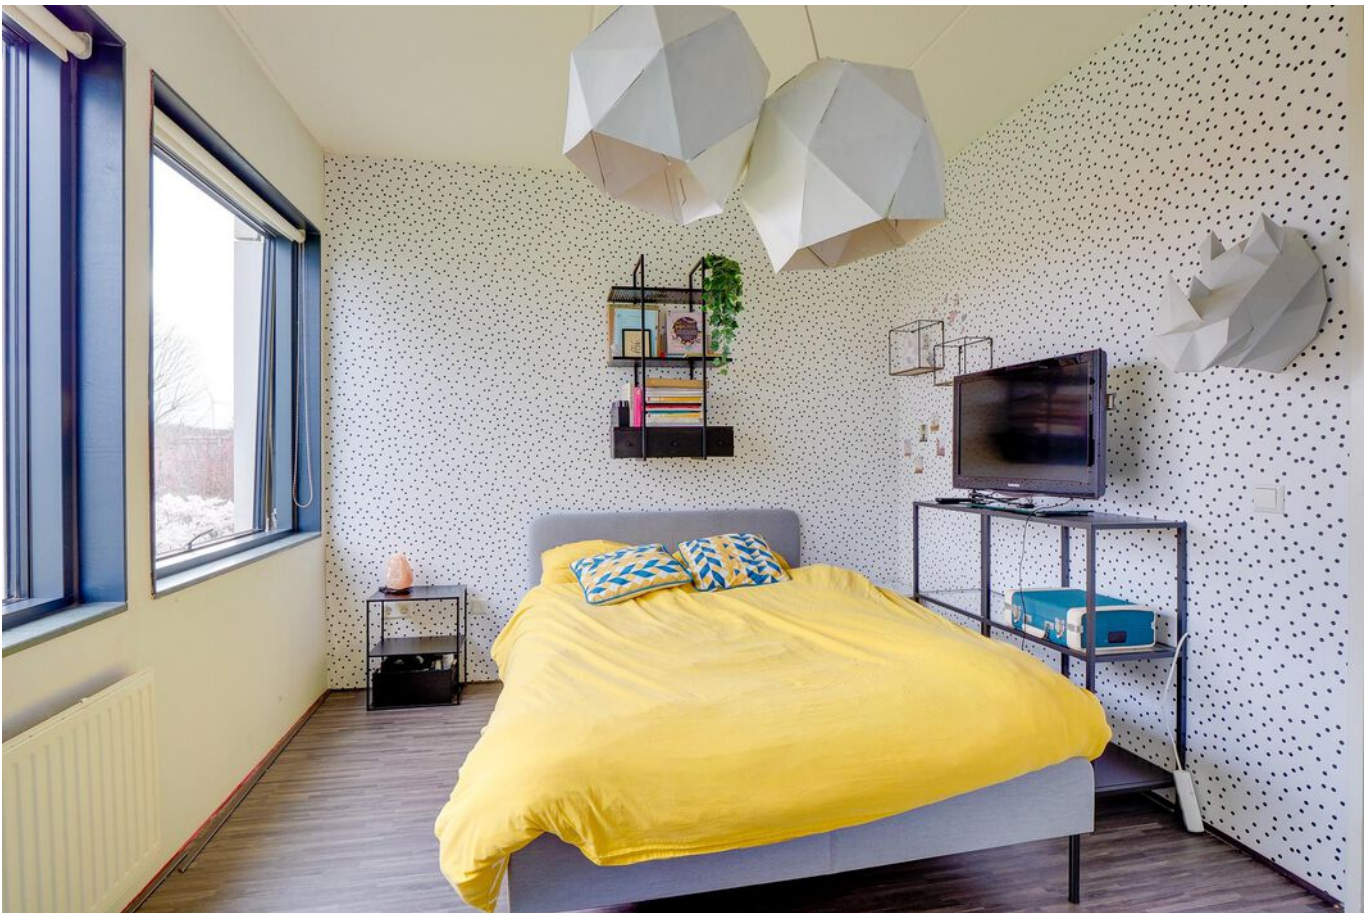

De tuin is gelegen op het zuiden en is voorzien van een veranda, achterom en houten berging.






 


# PLATTEGROND

## Prins Willem-Alexanderstraat 11, Nieuwegein Begane Grond

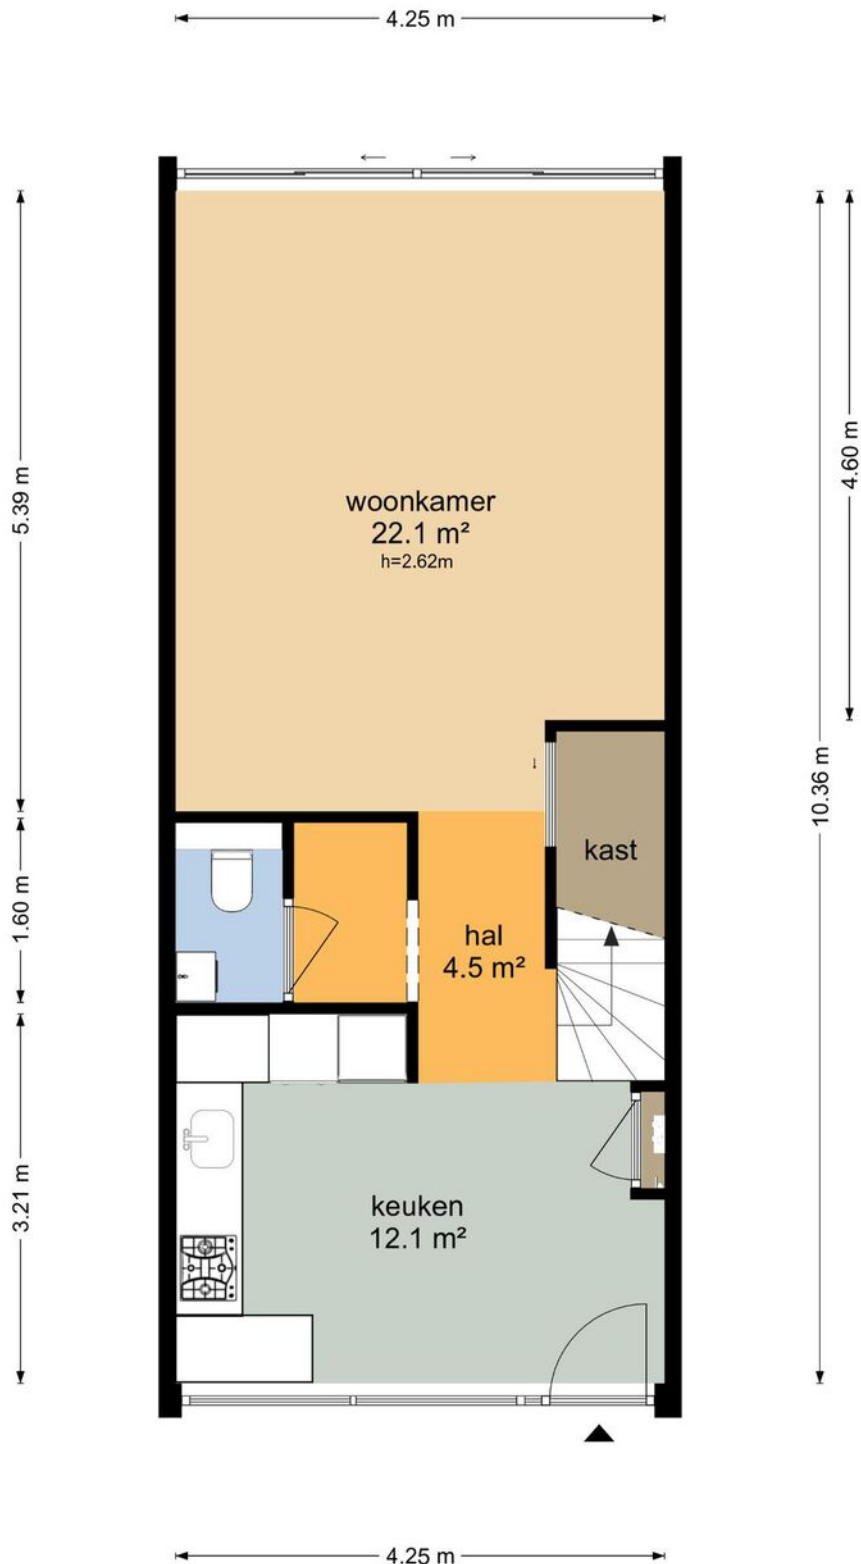


De plattegronden zijn geproduceerd voor promotionele doeleinden en ter indicatie.  
Aan de plattegronden kunnen geen rechten worden ontleend  
© www.objectenco.nl

# PLATTEGROND

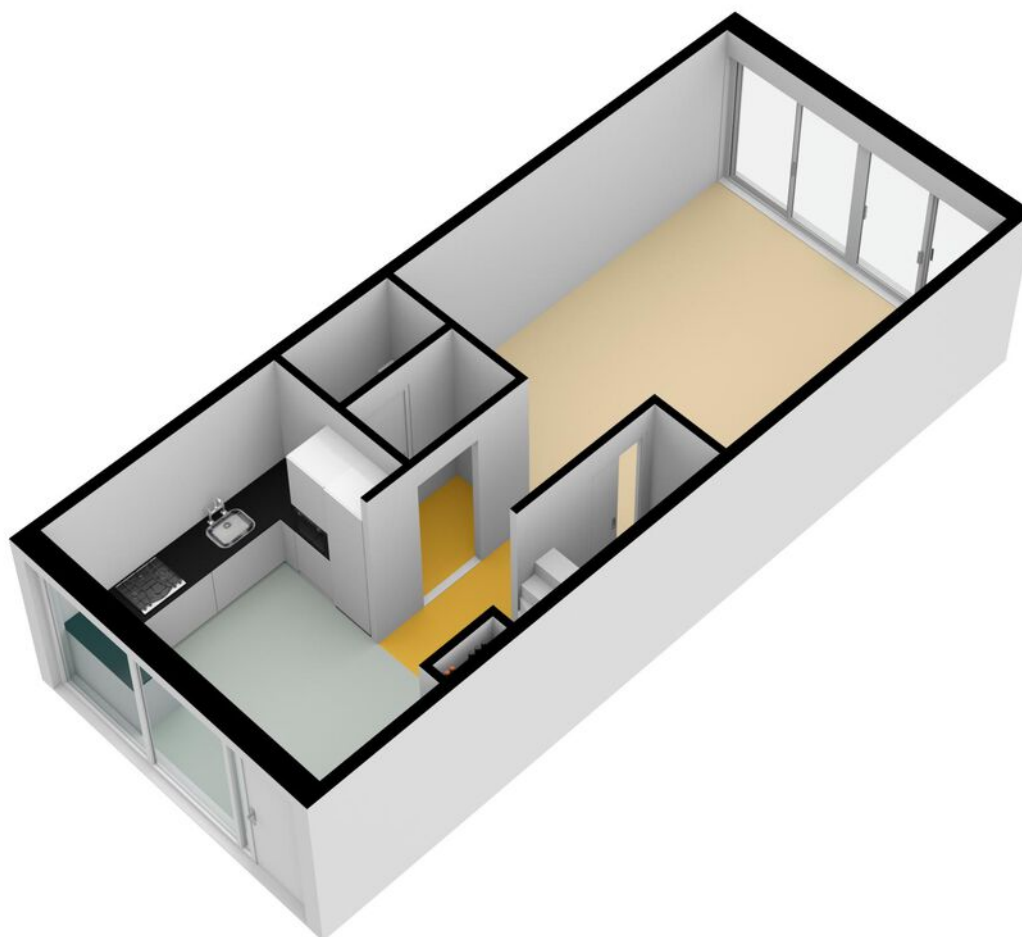


# PLATTEGROND

## Prins Willem-Alexanderstraat 11, Nieuwegein Eerste Verdieping

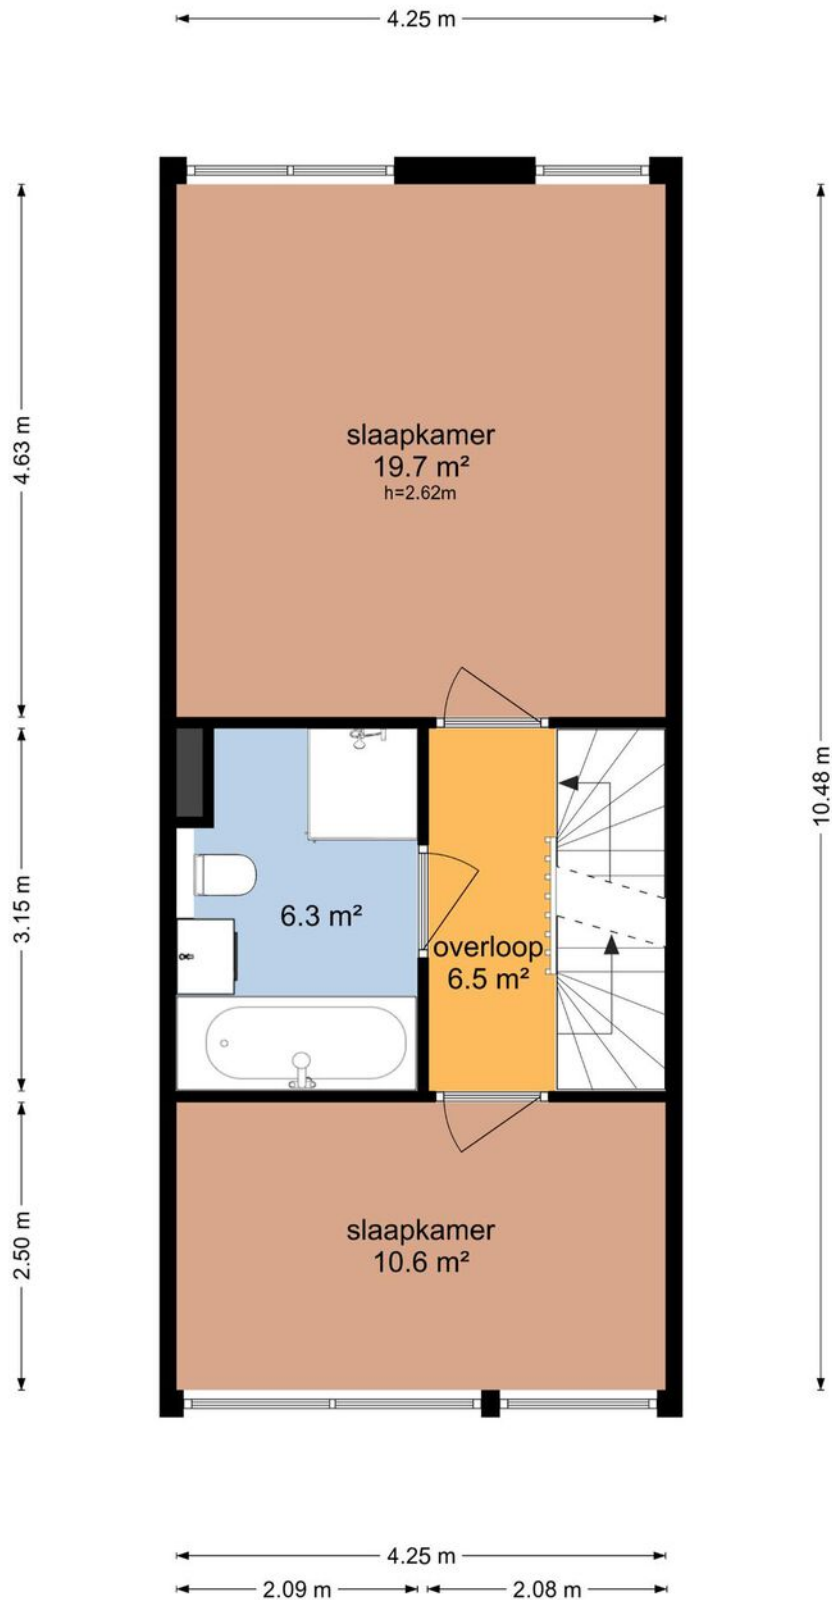


De plattegronden zijn geproduceerd voor promotionele doeleinden en ter indicatie.  
Aan de plattegronden kunnen geen rechten worden ontleend  
© www.objectenco.nl

# PLATTEGROND

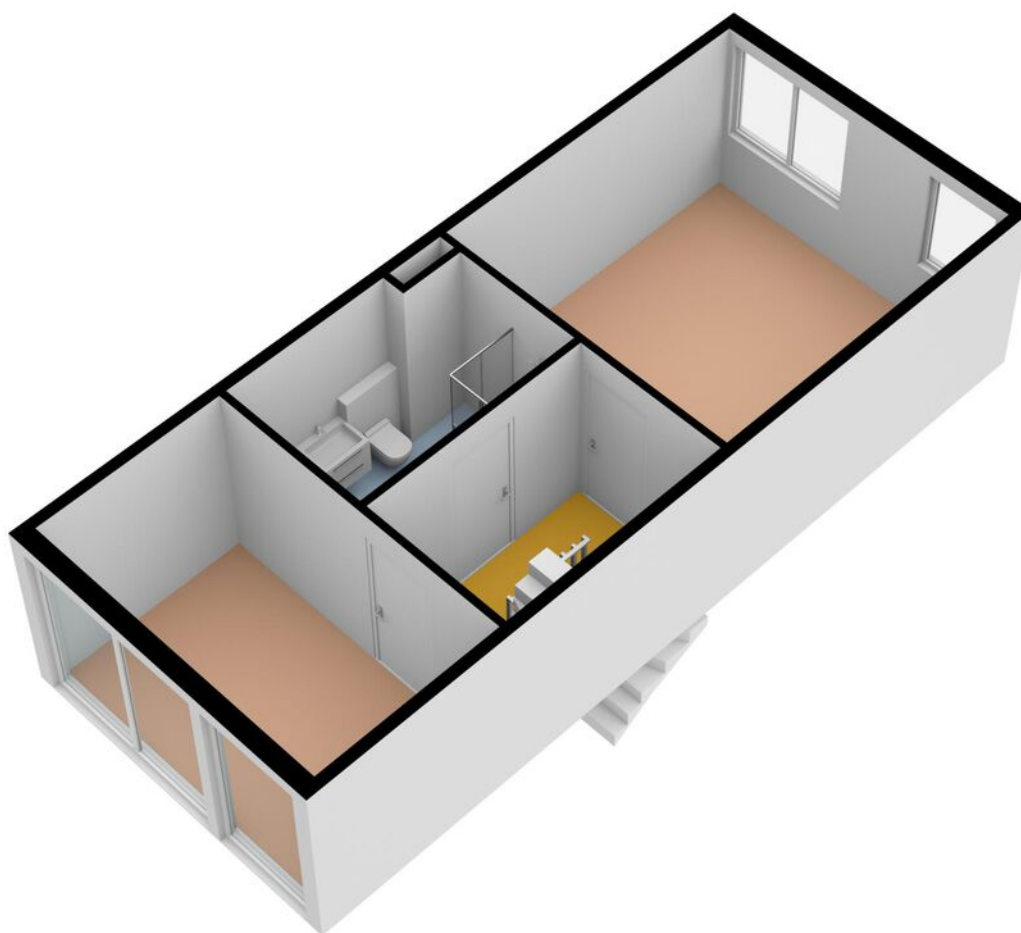


# PLATTEGROND

## Prins Willem-Alexanderstraat 11, Nieuwegein Tweede Verdieping

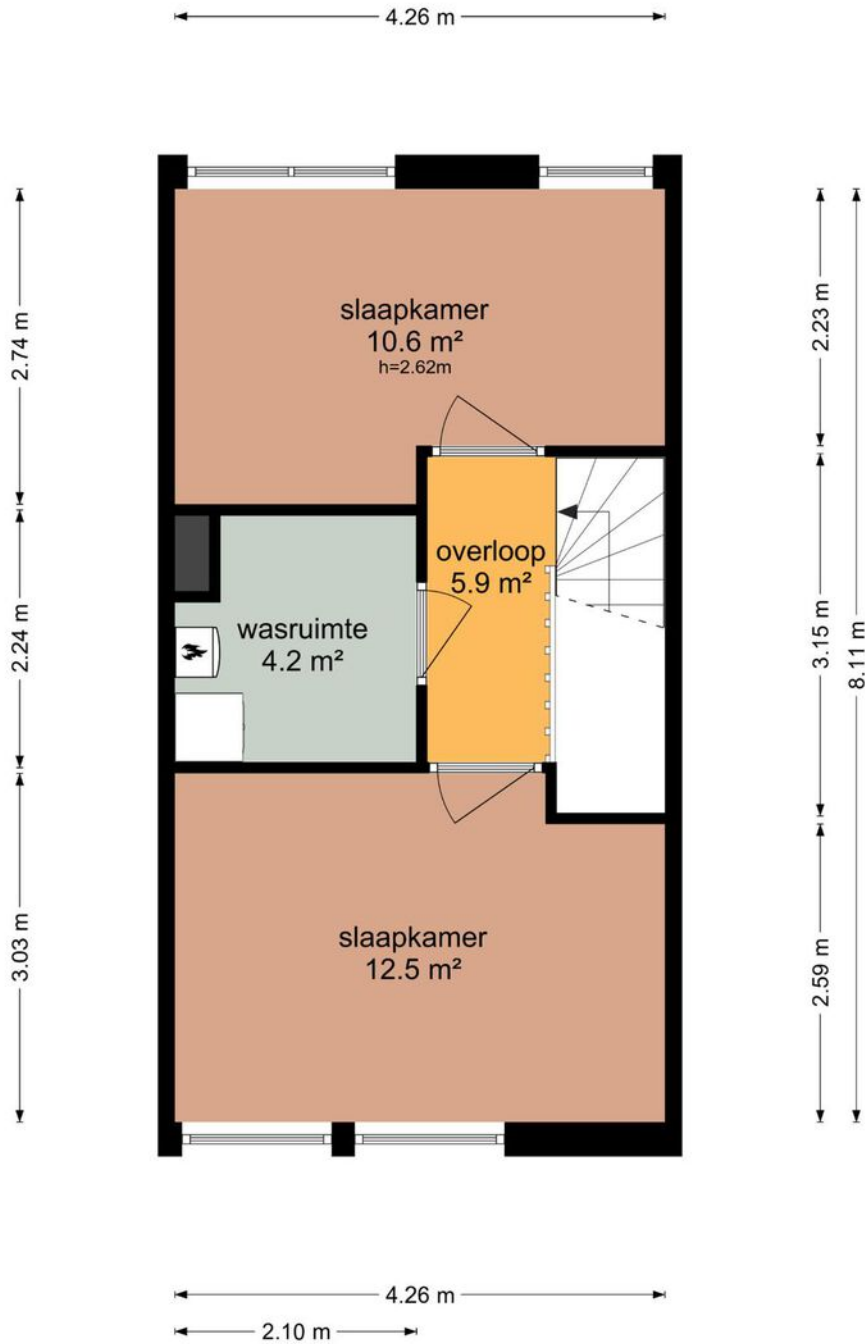


De plattegronden zijn geproduceerd voor promotionele doeleinden en ter indicatie.  
Aan de plattegronden kunnen geen rechten worden ontleend  
© www.objectenco.nl

# PLATTEGROND

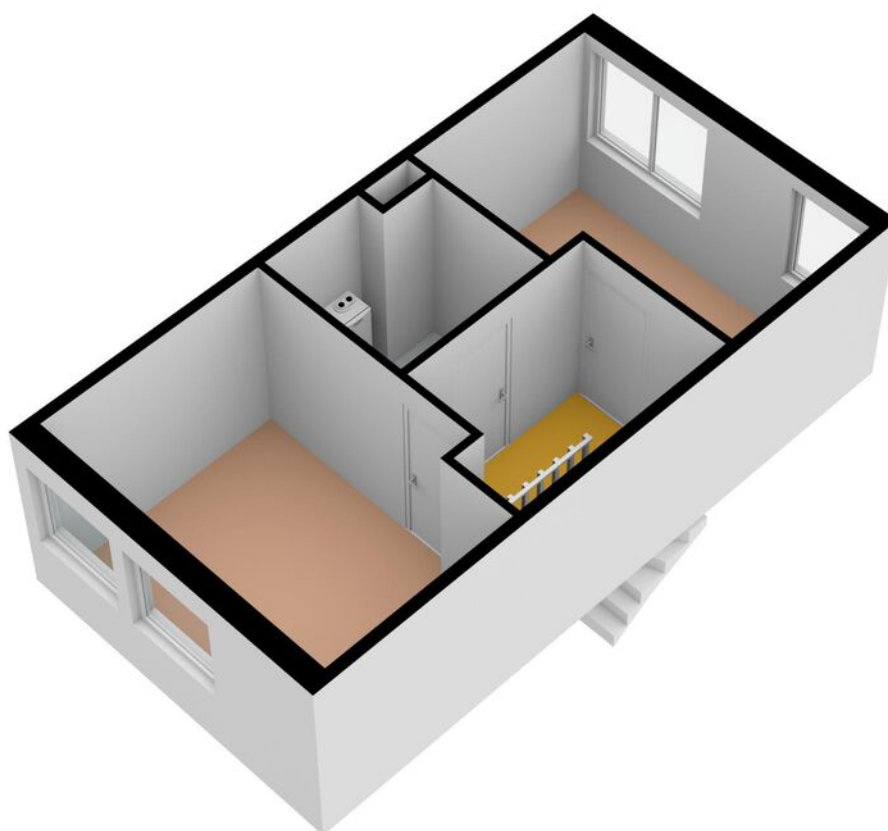

# PLATTEGROND


## Prins Willem-Alexanderstraat 11, Nieuwegein Perceel

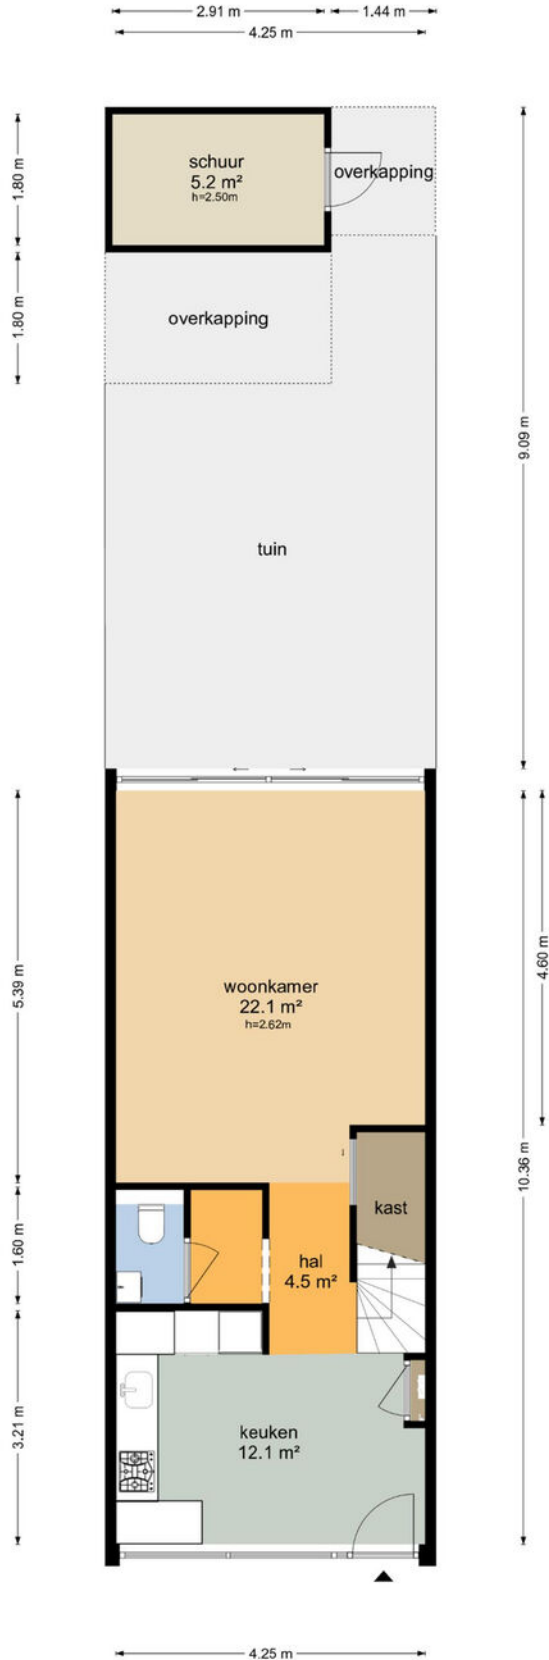

De plattegronden zijn geproduceerd voor promotionele doeleinden en ter indicatie.  
Aan de plattegronden kunnen geen rechten worden ontleend  
© www.objectenco.nl




# PLATTEGROND

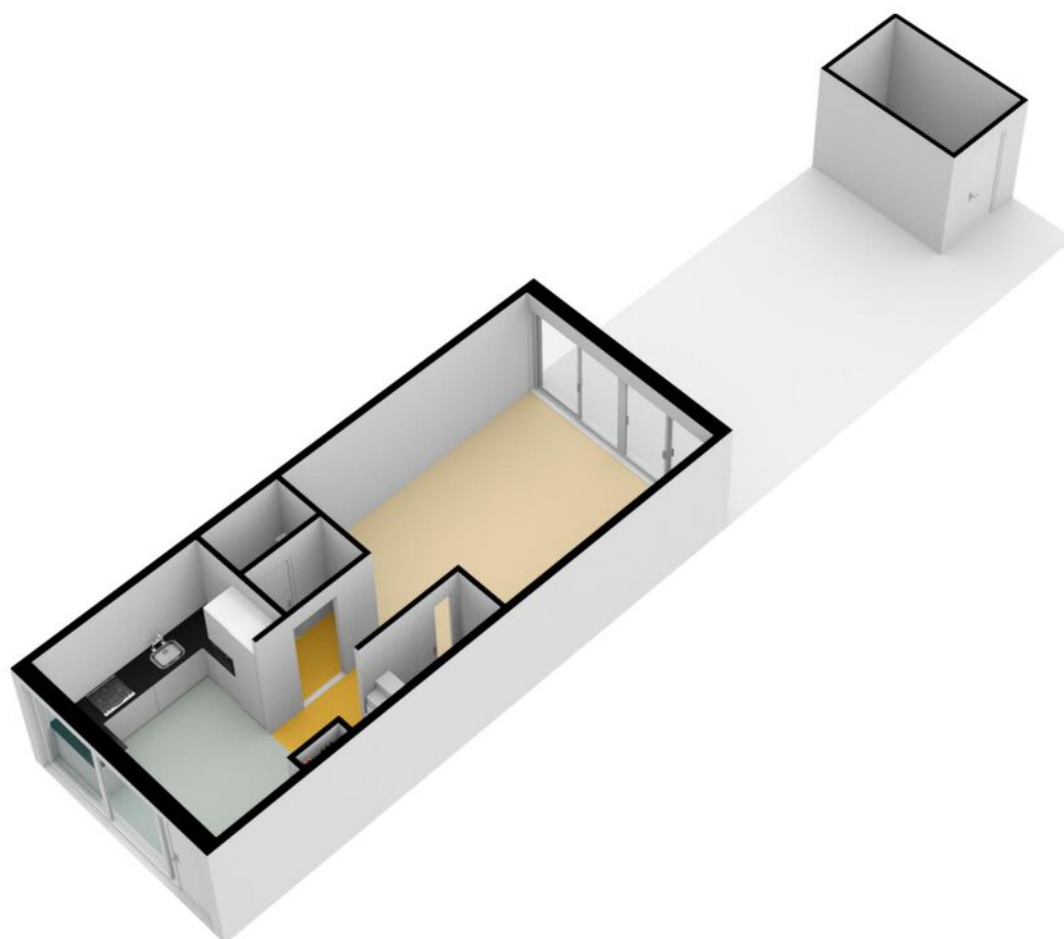


# PLATTEGROND

## Prins Willem-Alexanderstraat 11, Nieuwegein Schoor

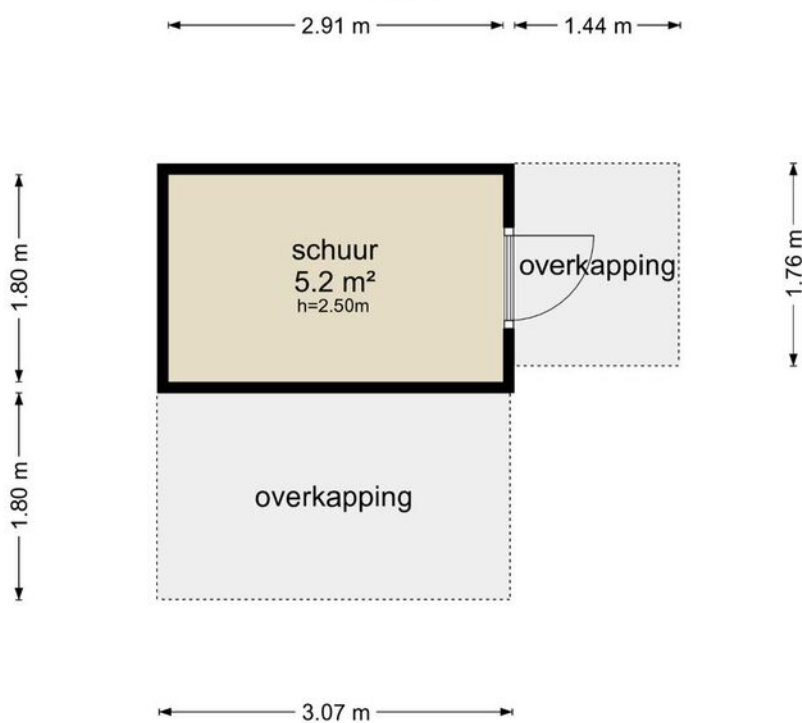

De plattegronden zijn geproduceerd voor promotionele doeleinden en ter indicatie.  
Aan de plattegronden kunnen geen rechten worden ontleend  
© www.objectenco.nl


# PLATTEGROND

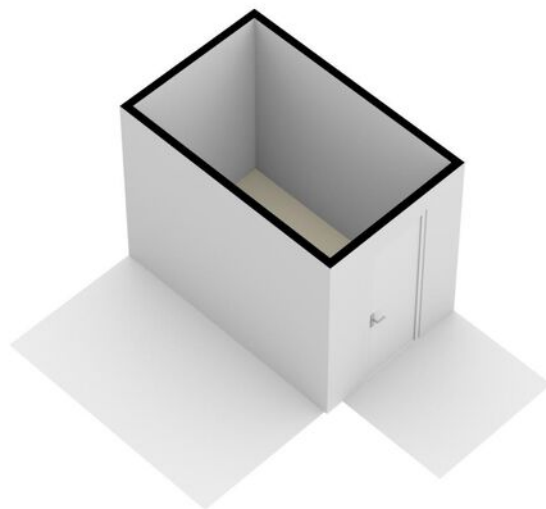


# PLATTEGROND **Kadasterkaart**

Kadastrale kaart

Uw referentie: ---

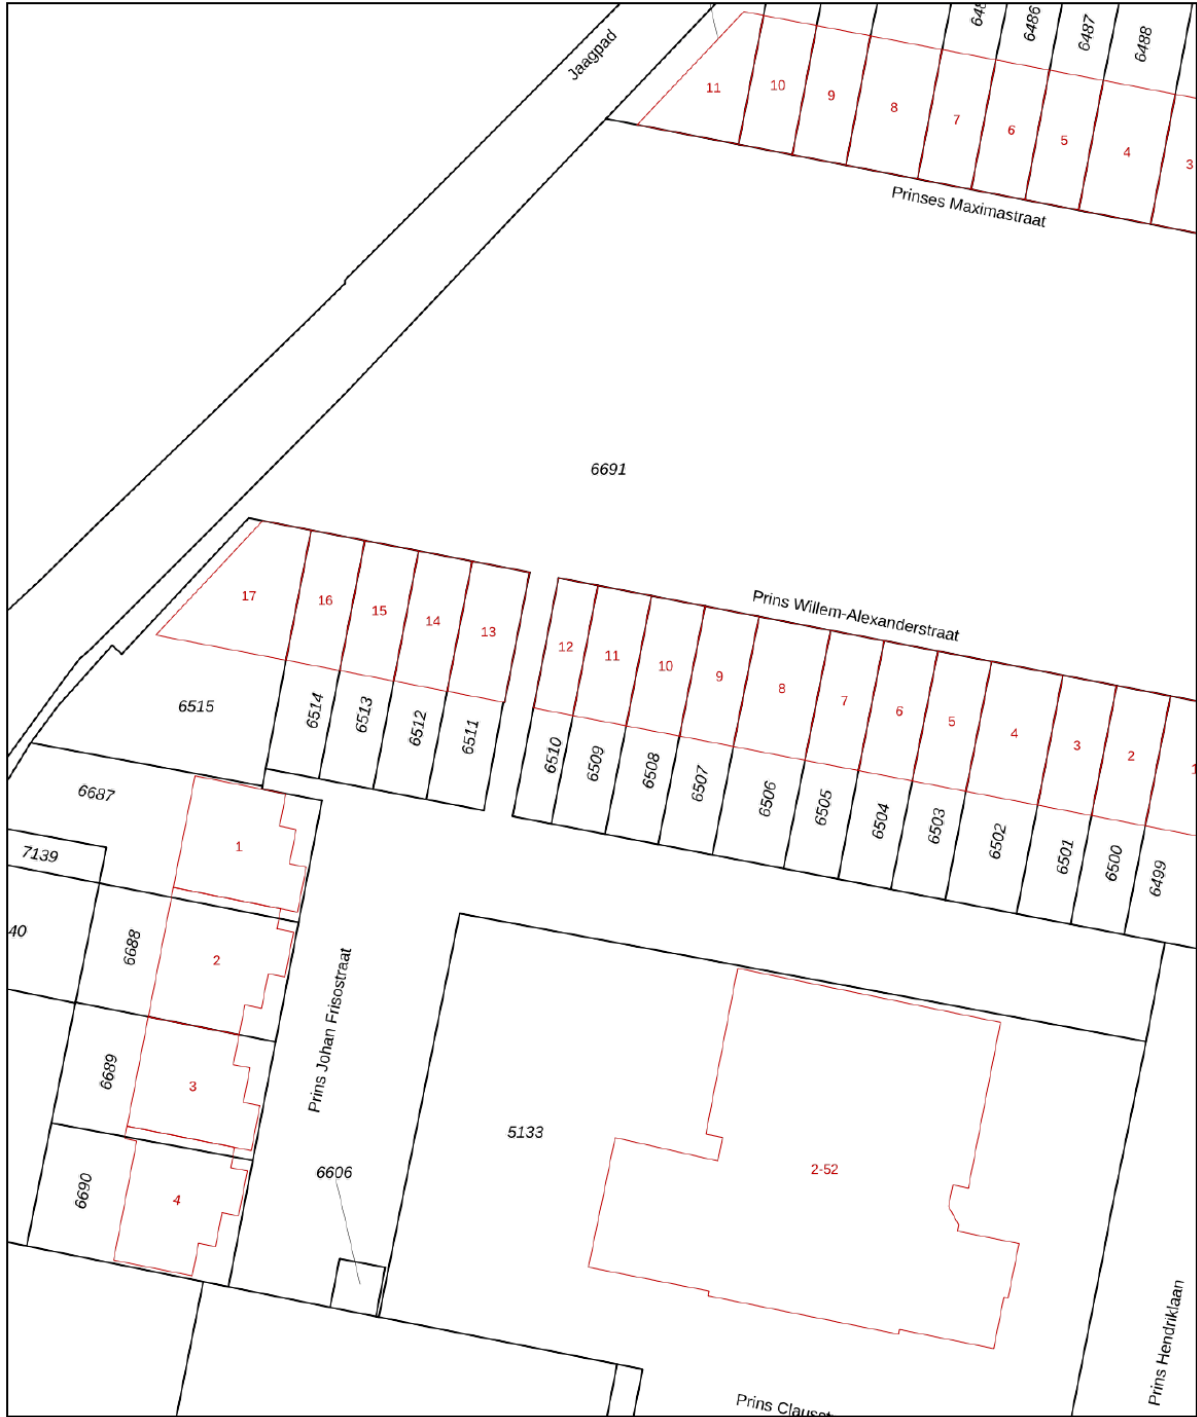

<p><b>12345</b> Perceelnummer</p> <p><b>25</b> Huisnummer</p> <p>— Vastgestelde kadastrale grens</p> <p>— Voorlopige kadastrale grens</p> <p>— Administratieve kadastrale grens</p> <p>— Bebouwing</p>	<p>Schaal 1: 500</p> <p>Kadastrale gemeente Vreeswijk</p> <p>Sectie B</p> <p>Perceel 6509</p>	
--	---	---

Voor een eensluitend uittreksel, geleverd op 20 maart 2023  
De bewaarder van het kadaster en de openbare registers

Aan dit uittreksel kunnen geen betrouwbare maten worden ontleend.  
De Dienst voor het kadaster en de openbare registers behoudt zich de intellectuele eigendomsrechten voor, waaronder het auteursrecht en het databankenrecht.



# lijst van zaken

Voor de onderstaande zaken –ongeacht of ze roerend dan wel onroerend zijn– geldt dat ze soms wel en soms niet in de woning achterblijven. De lijst is bedoeld om duidelijkheid te scheppen om discussies achteraf te voorkomen.

	Blijft achter	Gaat mee	Kan worden overgenomen	n.v.t.
<b>Woning - Interieur</b>				
(Voorzet) openhaard met toebehoren				X
Allesbrander				X
Houtkachel				X
(Gas)kachels				X
Designradiator(en)				X
Radiatorafwerking				X
Verlichting, te weten				
- inbouwspots/dimmers	X			
- opbouwspots/armaturen/lampen/dimmers		X		
- losse (hang)lampen		X		
-				X
-				X
(Losse)kasten, legplanken, te weten				
- Witte losse kast in de keuken			X	
- Linnenkast - ouder slaapkamer			X	
Raamdecoratie/zonwering binnen, te weten				
- gordijnrails	X			
- gordijnen	X			
- overgordijnen	X			
- vitrages				X
- rolgordijnen				X

# lijst van zaken

Voor de onderstaande zaken -ongeacht of ze roerend dan wel onroerend zijn- geldt dat ze soms wel en soms niet in de woning achterblijven. De lijst is bedoeld om duidelijkheid te scheppen om discussies achteraf te voorkomen.

	Blijft achter	Gaat mee	Kan worden overgenomen	n.v.t.
- lamellen				X
- jaloezieën	X			
- (losse) horren/rolhorren	X			
-				X
-				X
Vloerdecoratie, te weten				
- vloerbedekking				X
- parketvloer				X
- houten vloer(delen)				X
- laminaat	X			
- plavuizen				X
-				X
-				X
Overig, te weten				
- spiegelwanden				X
- schilderij ophangstelsel				X
-				X
-				X
-				X
-				X
<b>Woning - Keuken</b>				





# lijst van zaken

Voor de onderstaande zaken –ongeacht of ze roerend dan wel onroerend zijn– geldt dat ze soms wel en soms niet in de woning achterblijven. De lijst is bedoeld om duidelijkheid te scheppen om discussies achteraf te voorkomen.

	Blijft achter	Gaat mee	Kan worden overgenomen	n.v.t.
-				X
-				X
<b>Woning - Sanitair/sauna</b>				
Sauna met toebehoren				X
				X
				X
Toilet met de volgende toebehoren				
- toilet	X			
- toiletrolhouder	X			
- toiletborstel(houder)	X			
- fontein	X			
-				X
-				X
Badkamer met de volgende toebehoren				
- ligbad	X			
- jacuzzi/whirlpool				X
- douche (cabine/scherm)	X			
- stoomdouche (cabine)				X
- wastafel				X
- wastafelmeubel	X			
- planchet				X
- toiletkast				X

# lijst van zaken

Voor de onderstaande zaken –ongeacht of ze roerend dan wel onroerend zijn– geldt dat ze soms wel en soms niet in de woning achterblijven. De lijst is bedoeld om duidelijkheid te scheppen om discussies achteraf te voorkomen.

	Blijft achter	Gaat mee	Kan worden overgenomen	n.v.t.
- toilet	X			
- toiletrolhouder	X			
- toiletborstel(houder)	X			
-				X
-				X
<b>Woning - Exterieur/installaties/veiligheid/energiebesparing</b>				
Schotel/antenne				X
Brievenbus				X
Kluis				X
(Voordeur)bel				X
Alarminstallatie				X
(Veiligheids)sloten en overige inbraakpreventie				X
Rookmelders				X
(Klok)thermostaat				X
Airconditioning				X
Screens				X
Rolluiken				X
Zonwering buiten	X			
Telefoonaansluiting/internetaansluiting				X
Veiligheidsschakelaar wasautomaat				X
Waterslot wasautomaat				X
Zonnepanelen				X
Oplaadpunt elektrische auto				X

# lijst van zaken

Voor de onderstaande zaken -ongeacht of ze roerend dan wel onroerend zijn- geldt dat ze soms wel en soms niet in de woning achterblijven. De lijst is bedoeld om duidelijkheid te scheppen om discussies achteraf te voorkomen.

	Blijft achter	Gaat mee	Kan worden overgenomen	n.v.t.
				X
				X
				X
				X
				X
Warmwatervoorziening, te weten				
- CV-installatie				X
- boiler				X
- geiser				X
-				X
-				X
-				X
Isolatievoorzieningen (voorzetramen/radiatorfolie etc.), te weten				
-				X
-				X
<b>Tuin - Inrichting</b>				
Tuinaanleg/bestrating	X			
Beplanting	X			
				X
<b>Tuin - Verlichting/installaties</b>				
Buitenverlichting				X

# lijst van zaken

Voor de onderstaande zaken -ongeacht of ze roerend dan wel onroerend zijn- geldt dat ze soms wel en soms niet in de woning achterblijven. De lijst is bedoeld om duidelijkheid te scheppen om discussies achteraf te voorkomen.

	Blijft achter	Gaat mee	Kan worden overgenomen	n.v.t.
Tijd- of schemerschakelaar/bewegingsmelder				X
				X
<b>Tuin - Bebouwing</b>				
Tuinhuis/buitenberging	X			
Kasten/werkbank in tuinhuis/berging				X
(Broei)kas				X
				X
				X
<b>Tuin - Overig</b>				
Overige tuin, te weten				
- (sier)hek	X			
- vlaggenmast(houder)				X
-				X
-				X
<b>Overig - Contracten</b>				
CV: Nee				
Boiler: Nee				
Zonnepanelen: Nee				

# Kopen en verkopen



*Voor je nieuwe thuis*



# Wij staan écht voor je klaar

Bij ons geen onpersoonlijk contact, maar oprechte interesse. Wij denken graag met je mee en maken voor jou een strategie op maat voor de koop of verkoop van jouw woning. We hebben niet alleen kennis van alle wijken in Nieuwegein maar ook van Houten, Utrecht, IJsselstein en omliggende plaatsen. En we hebben ook alle bouwkundige kennis in huis om je een eerlijk advies te geven.

## Persoonlijke begeleiding

Met al meer dan twintig jaar ervaring als full-service makelaarskantoor begeleiden wij je tijdens je woonreis. En we doen het net even anders. We garanderen het beste resultaat doordat onze (ver)koopstrategie altijd op maat gemaakt is, speciaal voor jou. Een huis kopen of verkopen is een van de spannendste dingen in je leven, we snappen dat je alle ins en outs hierover wilt weten. Daarom communiceren wij open, persoonlijk en kun je altijd bij ons terecht met je vragen. Ook buiten kantoor tijd, we zijn nog net geen 24/7 bereikbaar. We gaan altijd voor de 9+ tevredenheid!

## Antwoord op al jouw vragen?

Binnenkort ga je een woning bezichtigen. Dat roept heel veel vragen op. Wat is deze woning nu echt waard? Wat moet ik bieden? Wat is de staat van de woning? Hoeveel kan ik financieren? En wat is mijn eigen woning waard? Allemaal vragen die van belang zijn in de volgende stap naar jouw nieuwe thuis. Wij helpen je hier graag bij!

## Wij weten wat jouw huis waard is

Neem contact met ons op voor een gratis waardebepaling voor jouw huidige woning. Zo weet je wat jouw huis kan opleveren en wat jouw financiële ruimte is bij de aankoop van jouw nieuwe huis. Bij de aankoop én verkoop kunnen we je perfect begeleiden.

Bel ons en we maken een afspraak voor een gratis waardebepaling.

**Gratis waardebepaling van jouw huis.**

Bel 030-600 39 40  
of scan de code

















VERKOOP AANKOOP VERHUUR TAXATIE HYPOTHEEK

# Jouw NVM-Makelaar in de regio Utrecht

Vandaag begint de woonwens van morgen. Met ons enthousiaste en betrokken team zijn wij elke dag opnieuw weer bezig om deze missie waar te maken. Of je nou op zoek bent naar jouw eerste koophuis, je huis voor de beste prijs wilt verkopen, een vrijblijvende waardebeoordeling van je huis wilt ontvangen of hypotheekadvies nodig hebt. Wij zorgen dat het slaagt, of we nou rechtsom of linksom moeten gaan.



Beverweide 2, 3437 TJ Nieuwegein,  
030-600 39 40, [info@aspektmakelaars.nl](mailto:info@aspektmakelaars.nl)

[aspektmakelaars.nl](http://aspektmakelaars.nl)

