

TE KOOP



NIEUWEGEIN

Reinoutsgaarde 11

Vraagprijs € 440.000 k.k.



ASPEKT
MAKELAARS

Voor je nieuwe thuis



Wordt de woning aan de Reinoutsgaarde 11 binnenkort van jou?

Met trots bieden wij je de uitgebreide woningbrochure aan. Hierin lees je alle belangrijke informatie over de woning en de omgeving. Ruim geïllustreerd met duidelijke foto's en plattegronden.

Door deze brochure ga je goed voorbereid op pad om de woning te bezichtigen. En kun je al een beetje wegdromen van misschien wel jouw nieuwe droomhuis.

Vandaag begint de woonwens van morgen.

Met ons enthousiaste en betrokken team zijn wij elke dag opnieuw weer bezig om deze missie waar te maken. Wij zorgen dat het slaagt, of we nou rechtsom of linksom moeten gaan.

Tot binnenkort!

Arie Esther Morris



Beverweide 2, 3437 TJ Nieuwegein,
030-600 39 40, info@aspektmakelaars.nl

aspektmakelaars.nl



Ruime een-
gezinswoning
op prachtige
locatie aan
autovrije straat.

Voorzien van
recent
geplaatste luxe
keukeninrichtin-
g met diverse
inbouw-
apparatuur.





Omschrijving

Aan rustige autovrije straat gelegen recent intern gemoderniseerde eengezinswoning. De woning is gelegen in de wijk 'De Gaarden' welke bestaat uit voornamelijk koopwoningen en is ideaal gesitueerd nabij winkels, openbaar vervoer en scholen. De woning is intern voorzien van volledig nieuwe luxe keuken, badkamer en gietvloer op de begane grond. De woning is verduurzaamd met 8 stuks zonnepanelen. Het is absoluut een woning die je moet bezichtigen!

Kenmerken

Woonoppervlakte
en inhoud:
119 m² / 432 m³

Perceeloppervlakte:
117 m²

Kamers:
4

Slaapkamers:
3

Vraagprijs
€ 440.000 k.k.

Indeling en bijzonderheden

Begane grond: Via de overdekte entree kom je in de keurige hal die voorzien is van een meterkast met nieuwe inrichting, bergkast en keurige toiletruimte. Aan de voorzijde van de woning tref je de aangebouwde berging aan die alleen vanaf buiten te bereiken is. Vanaf de hal kom je in de mooie tuingerichte woonkamer die voorzien is van een schuifpui aan de achterzijde, gietvloer en stucwerk wanden en plafonds. Aan de voorzijde tref je de nieuwe moderne keuken aan in L-opstelling en met een apparatenwand die voorzien is van alle denkbare apparatuur onder andere een wijnkoelkast. Vanuit de woonkamer bereik je de aangebouwde veranda van circa 14,1 m² die voorzien is van een lamellen dak. Bij mooi weer kun je deze open zetten en bij regen dicht.

1e Verdieping: Ruime overloop met toegang naar de vergrote luxe badkamer die voorzien is van een ligbad, ruime inloopdouche, wastafelmeubel met twee bakken en een designradiator. Op de overloop tref je de separate toiletruimte aan. Aan de voorzijde de ruime ouderslaapkamer van circa 16,5 m² met toegang naar een klein balkon. Aan de achterzijde is de woning voorzien van een opbouw en zijn de twee slaapkamers samengevoegd waardoor er een grote kamer is ontstaan van circa 14,6 m². Op de gehele verdieping is in 2021 een PVC vloer gelegd.

2e Verdieping: Overloop met opstelplaats wasmachine en droger. Tevens een wastafelmeubel. De ruime derde slaapkamer van circa 12,8 m² en is voorzien aan de achterzijde van een mooi breed dakkapel. Deze slaapkamer is ook voorzien van een brede kastenwand.

3e Verdieping: Kleine bergzolder.

Bijzonderheden:

- Ruime eengezinswoning op prachtige locatie aan autovrije straat.
- De woning is recent intern gemoderniseerd en onder andere voorzien van stucwerk wanden en plafonds.
- Woning centraal verwarmd door middel van gasegestookte Vaillant Combiketel, type HR.
- Begane grond geheel voorzien van moderne gietvloer.
- Aan de voorzijde recent geplaatst nieuwe luxe keukeninrichting met diverse inbouwapparatuur onder andere combi-oven, vaatwasser en wijnkoelkast.
- Woning voorzien van een 8-tal zonnepanelen.
- Luxe badkamer met ligbad en inloopdouche.
- Separate toiletruimte op de overloop.
- Aan de achterzijde aangebouwde veranda met lamellen dak.
- Woning extern opnieuw gevoegd.

Alle kenmerken op een rij

Oppervlakten en inhoud

Woonoppervlakte: **119 m²**

Gebouwgebonden buitenruimte: **16 m²**

Overige inpandige ruimte: **4 m²**

Externe bergruimte: -

Perceeloppervlakte: **117 m²**

Inhoud: **432 m³**

Indeling

Aantal kamers: **4**

Aantal slaapkamers: **3**

Aantal badkamers: **1**

Badkamervoorzieningen: **Ligbad, inloopdouche,**

dubbele wastafel

Aantal woonlagen: **4**

Voorzieningen: **Mechanische ventilatie, dakraam,
tv kabel, schuifpui, glasvezel kabel**

Energie

Energie label: **C (einddatum: 2030-09-05)**

Isolatie: **Dakisolatie, muurisolatie, vloerisolatie,**

dubbel glas

Verwarming: **C.v.-ketel**

Warm water: **C.v.-ketel**

Cv-ketel: **(eigendom)**

Bouw

Type: **Tussenwoning**

Soort: **Eengezinswoning**

Bouwworm: **Bestaande bouw**

Bouwjaar: **1978**

Dak: **Zaddeldak**

Buitenruimte

Ligging: **In woonwijk**

Tuin: **Achtertuint, voortuin**

Balkon/dakterras: **Balkon**

Bergruimte

Schuur/berging: **Aangebouwd steen**

Parkeergelegenheid

Soort parkeergelegenheid: **Openbaar parkeren**

Garage

Soort garage: **Geen garage**

Capaciteit: -

Voorzieningen: -

BEGANE GROND **woonkamer en keuken**



De tuingerichte woonkamer is voorzien van een gietvloer en schuifpui aan de achterzijde.





Aan de voorzijde tref je de nieuwe moderne keuken aan in L-opstelling en met een apparatenwand die voorzien is van alle denkbare apparatuur.

1E VERDIEPING slaapkamers









De vergrote
badkamer is
luke afgewerkt.

De badkamer is
voorzien van
een ligbad,
inloopdouche,
designradiator
en dubbele
wasbak.

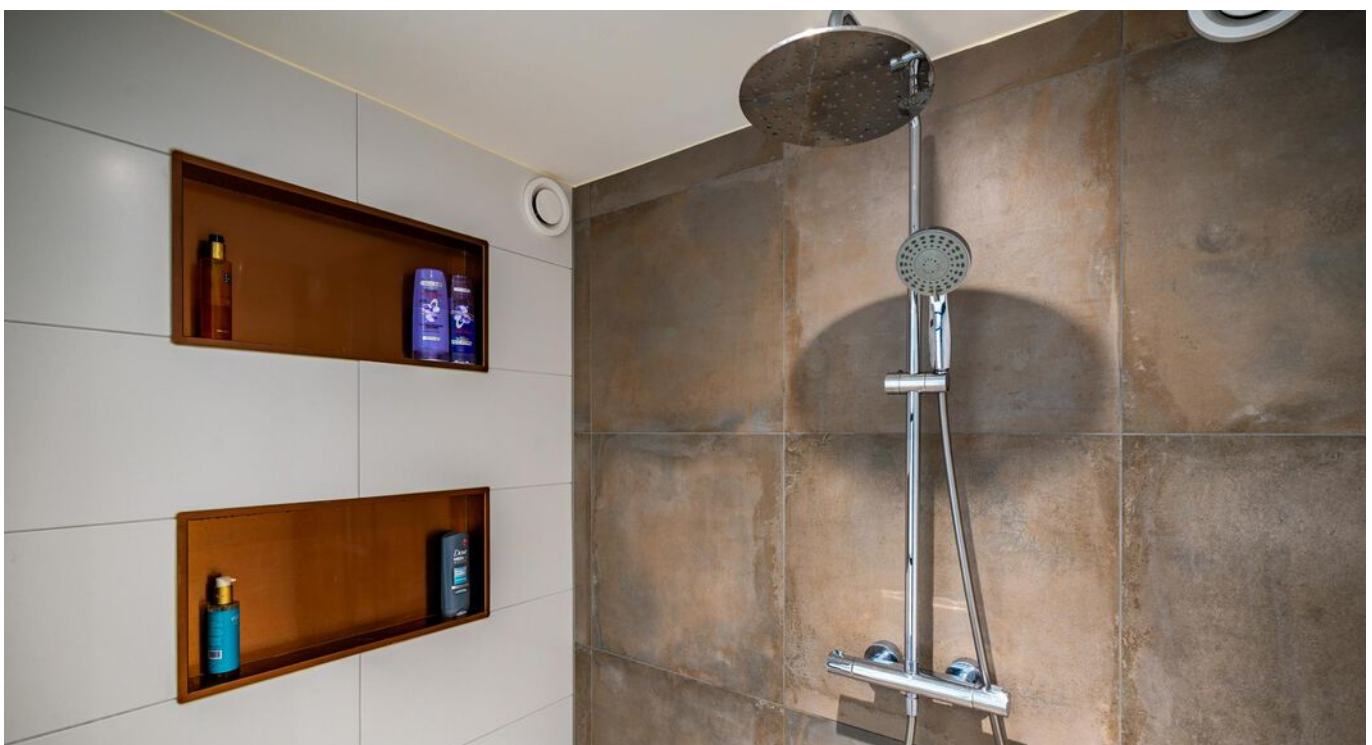

2E VERDIEPING slaapkamer

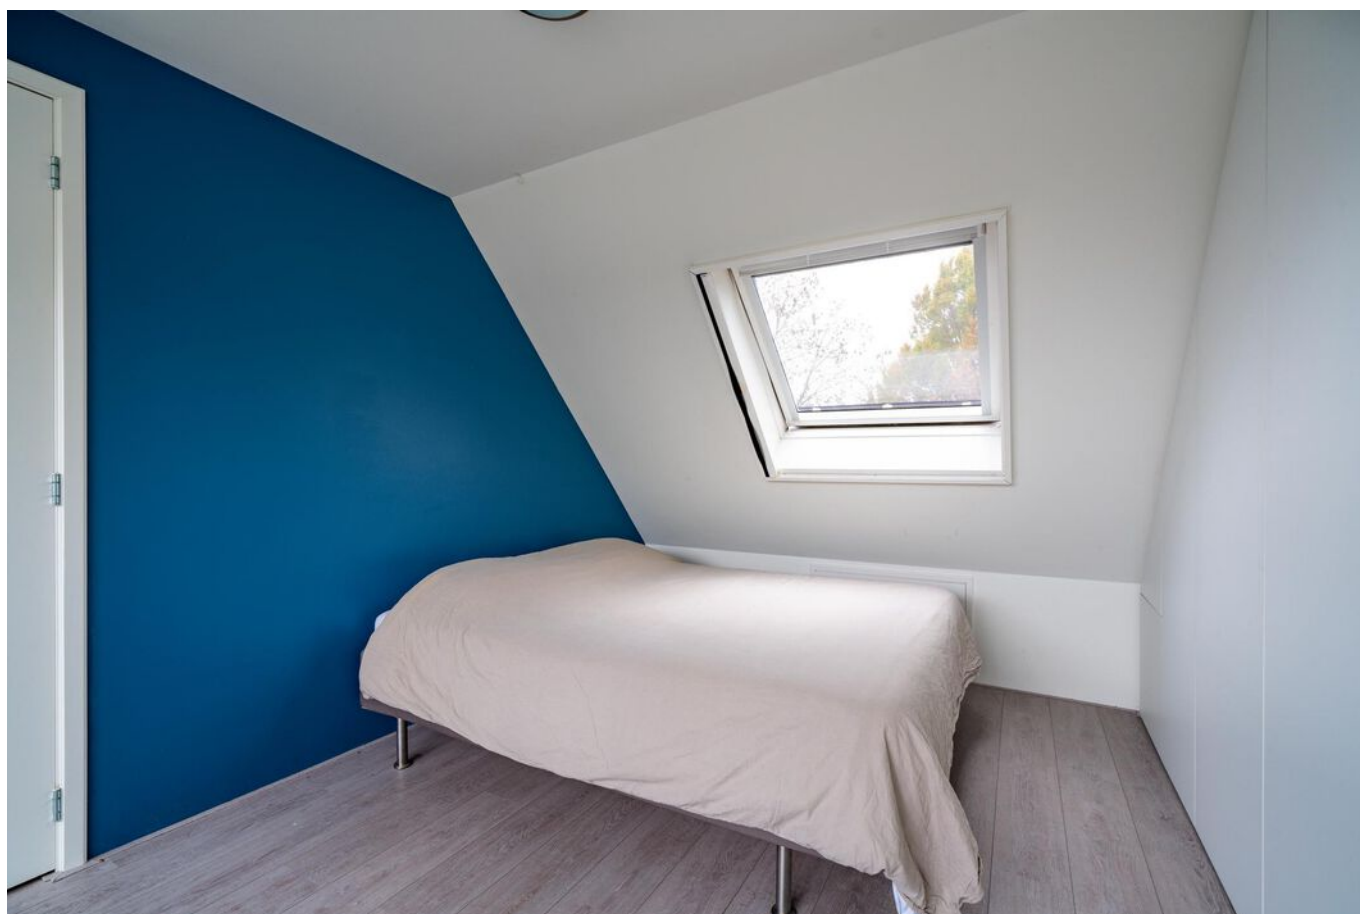

Aan de achterzijde van de woning bevindt zich een aangebouwde veranda met lamellen dak.






De woning is ideaal gesitueerd nabij winkels, openbaar vervoer en scholen.


PLATTEGROND

Reinoutsgaarde 11 - Nieuwegein Begane Grond

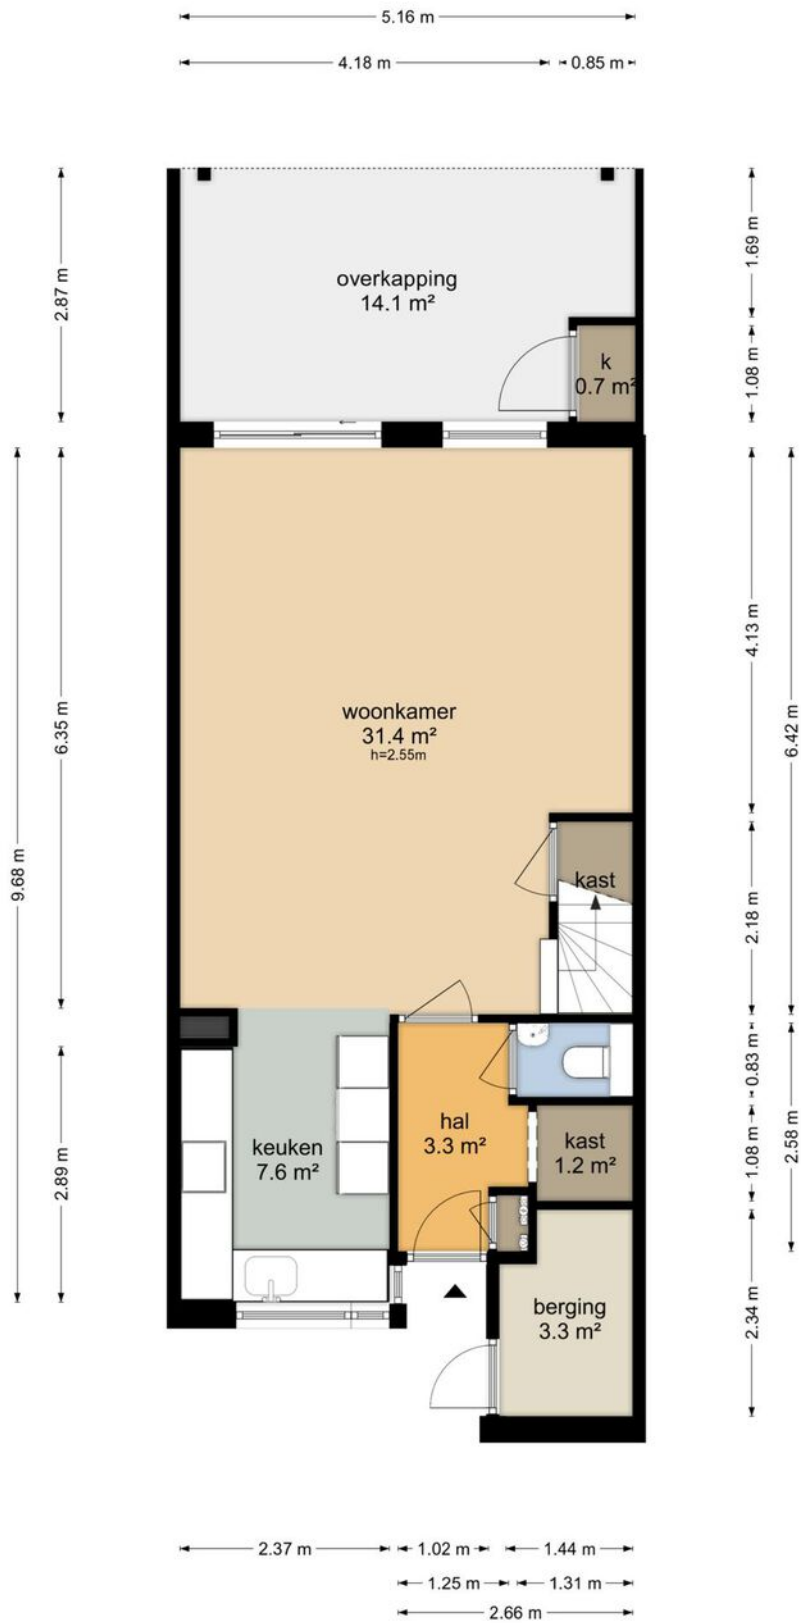


De plattegronden zijn geproduceerd voor promotionele doeleinden en ter indicatie.
Aan de plattegronden kunnen geen rechten worden ontleend
© www.objectenco.nl

PLATTEGROND

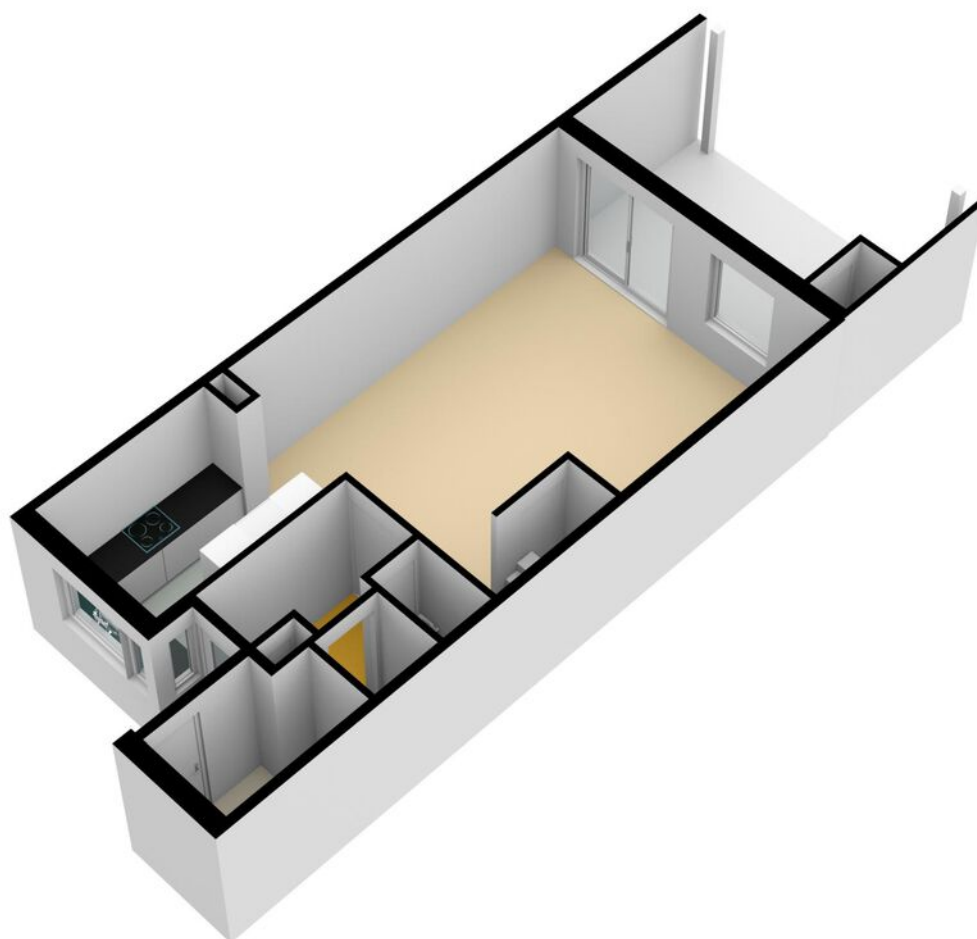


PLATTEGROND

Reinoutsgaarde 11 - Nieuwegein Eerste Verdieping

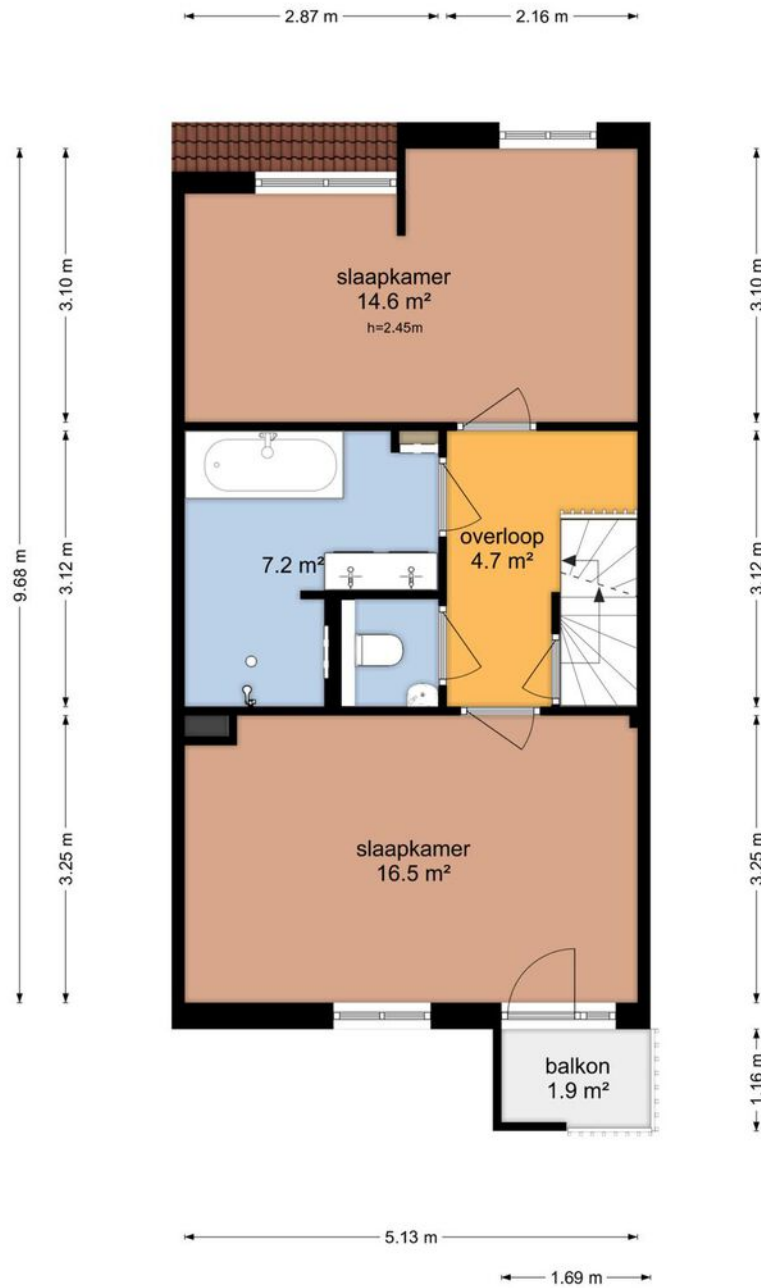

De plattegronden zijn geproduceerd voor promotionele doeleinden en ter indicatie.
Aan de plattegronden kunnen geen rechten worden ontleend
© www.objectenco.nl

PLATTEGROND

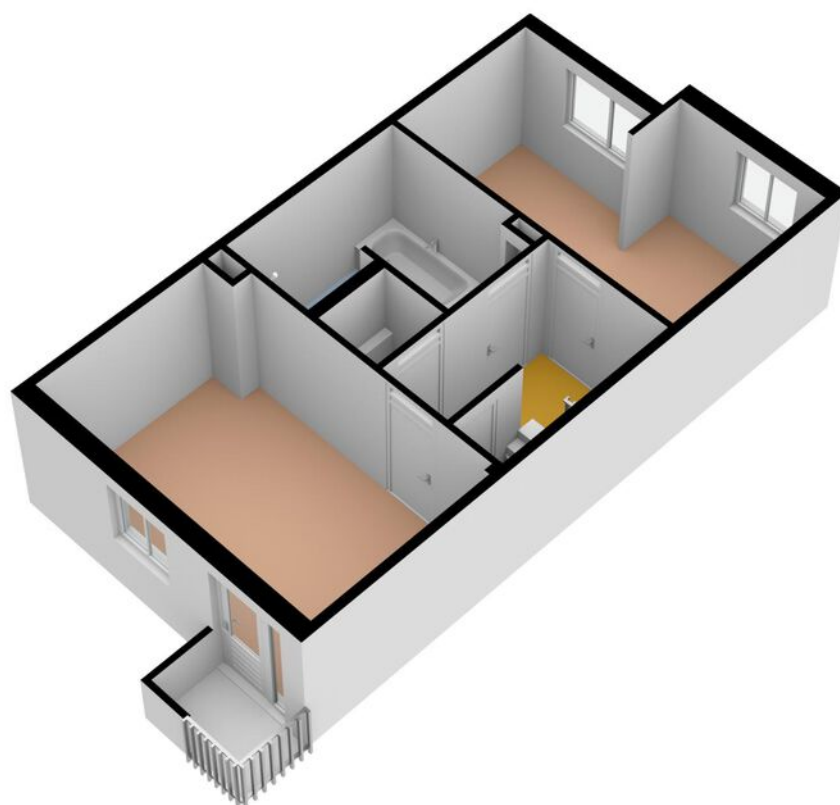

PLATTEGROND


Reinoutsgaarde 11 - Nieuwegein Tweede Verdieping

2.75 m 1.80 m



De plattegronden zijn geproduceerd voor promotionele doeleinden en ter indicatie.
Aan de plattegronden kunnen geen rechten worden ontleend
© www.objectenco.nl

PLATTEGROND

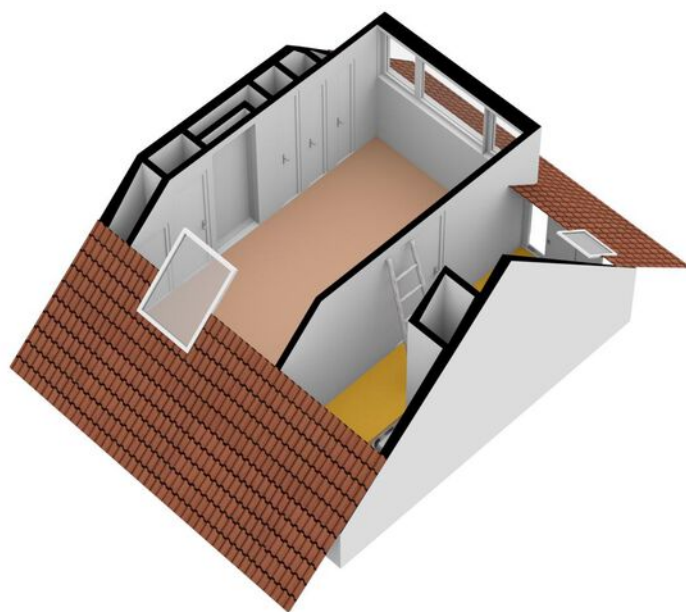


PLATTEGROND

Reinoutsgaarde 11 - Nieuwegein Perceel



De plattegronden zijn geproduceerd voor promotionele doeleinden en ter indicatie.
Aan de plattegronden kunnen geen rechten worden ontleend
© www.objectenco.nl


PLATTEGROND

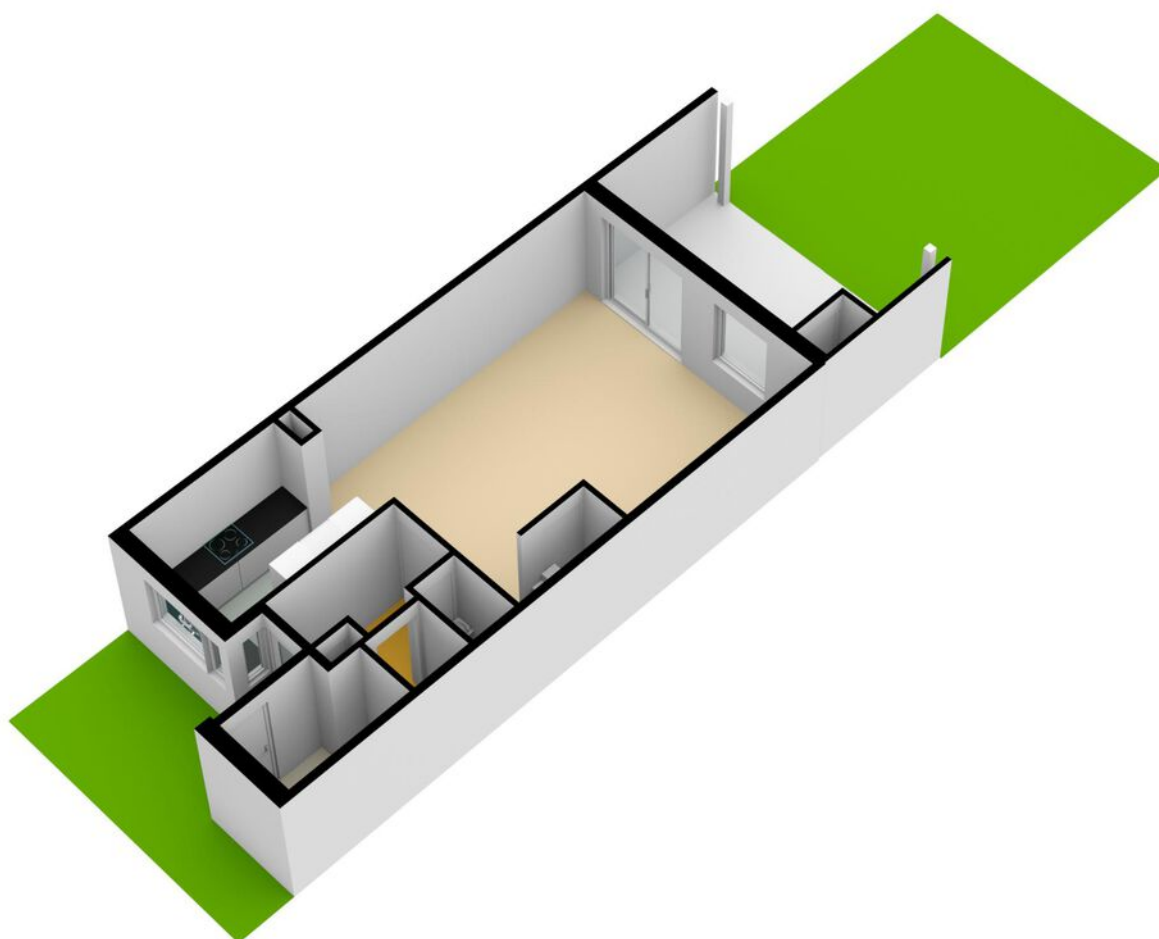


PLATTEGROND **Kadasterkaart**

Kadastrale kaart

Uw referentie: ---


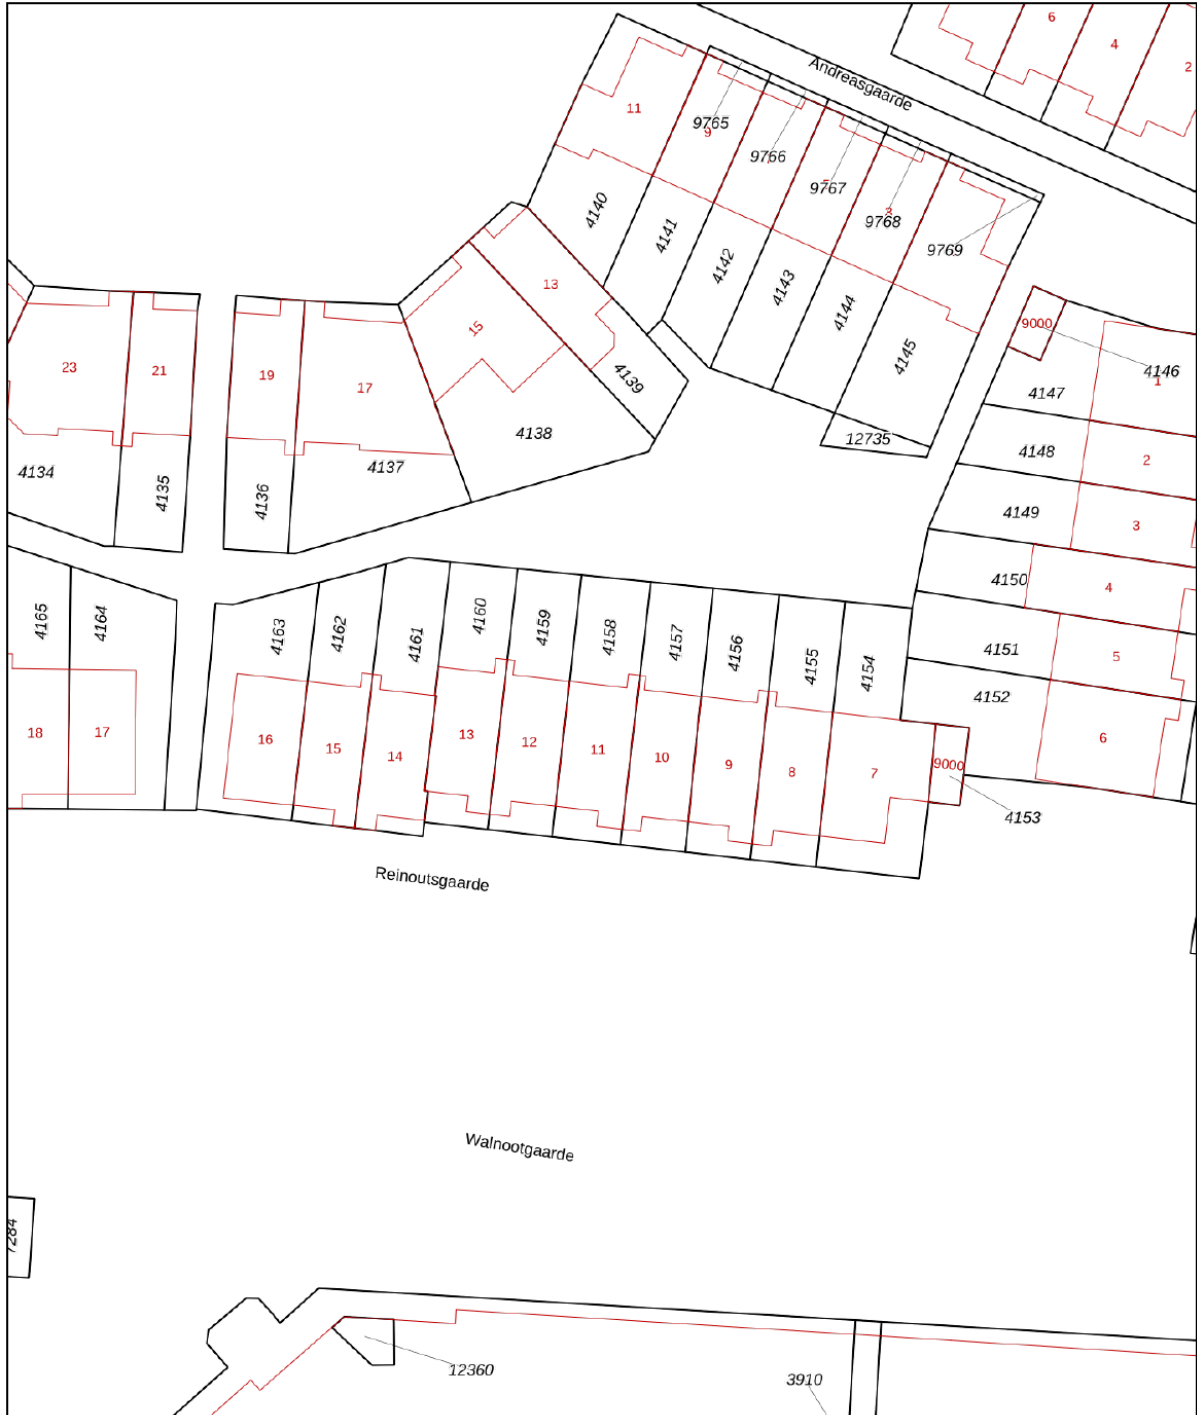


<p>12345</p> <p>Deze kaart is noordgericht</p> <p>Perceelnummer</p> <p>Huisnummer</p> <p>Vastgestelde kadastrale grens</p> <p>Voorlopige kadastrale grens</p> <p>Administratieve kadastrale grens</p> <p>Bebouwing</p>	<p>Schaal 1: 500</p> <p>Kadastrale gemeente Jutphaas</p> <p>Sectie B</p> <p>Perceel 4158</p>	
---	----------------------------------------------------------------------------------------------	---------------------------------------------------------------------------------------

Voor een eensluitend uittreksel, geleverd op 9 oktober 2023
De bewaarder van het kadaster en de openbare registers

Aan dit uittreksel kunnen geen betrouwbare maten worden ontleend.
De Dienst voor het kadaster en de openbare registers behoudt zich de intellectuele eigendomsrechten voor, waaronder het auteursrecht en het databankenrecht.

LOCATIE op de kaart

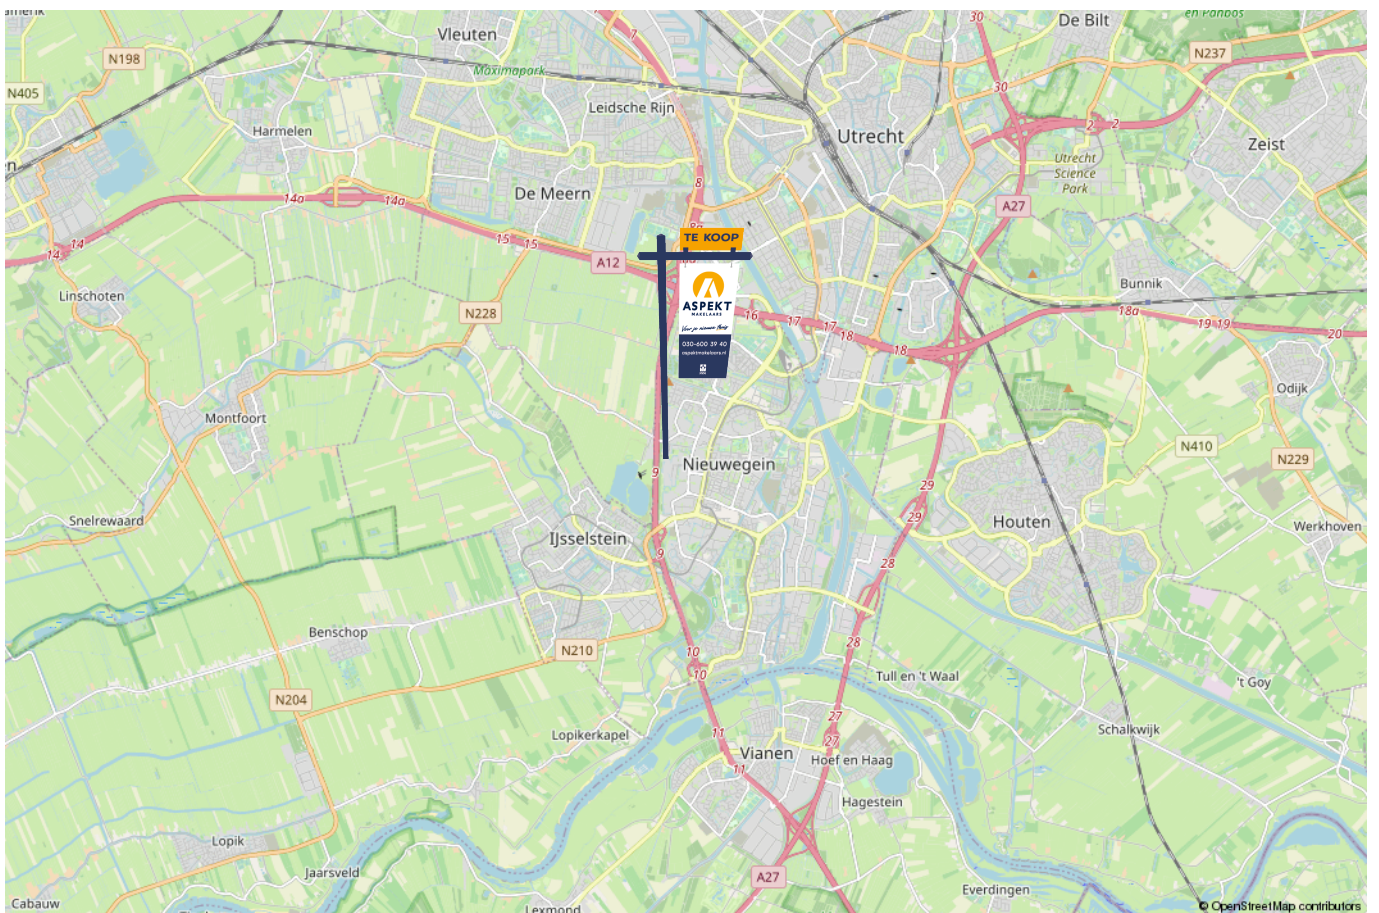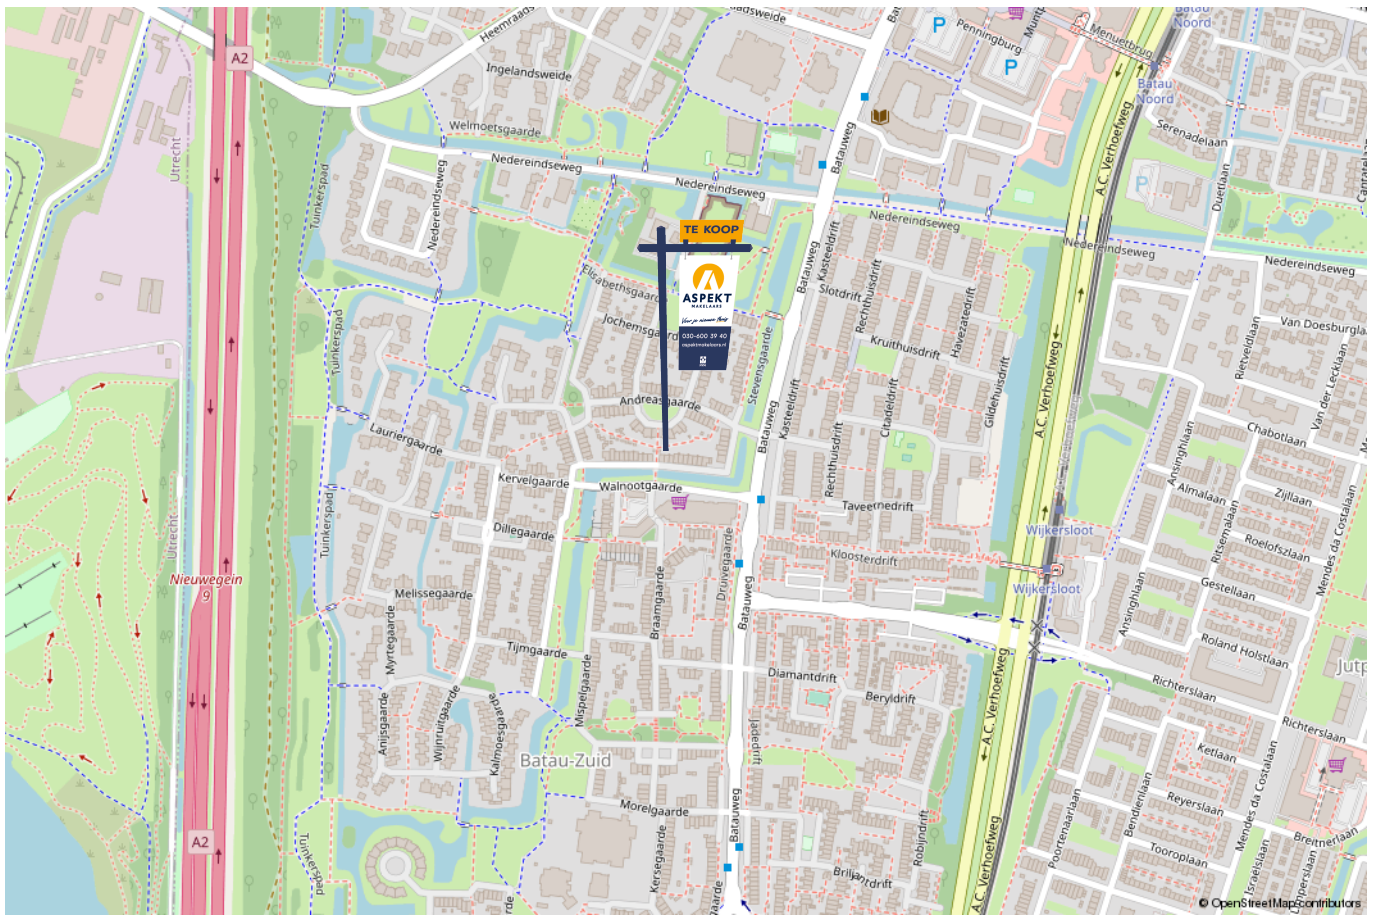

lijst van zaken

Voor de onderstaande zaken –ongeacht of ze roerend dan wel onroerend zijn– geldt dat ze soms wel en soms niet in de woning achterblijven. De lijst is bedoeld om duidelijkheid te scheppen om discussies achteraf te voorkomen.

	Blijft achter	Gaat mee	Kan worden overgenomen	n.v.t.
Woning - Interieur				
(Voorzet) openhaard met toebehoren				X
Allesbrander				X
Houtkachel				X
(Gas)kachels				X
Designradiator(en)				X
Radiatorafwerking				X
Verlichting, te weten				
- inbouwspots/dimmers		X		
- opbouwspots/armaturen/lampen/dimmers			X	
- losse (hang)lampen			X	
-				X
-				X
(Losse)kasten, legplanken, te weten				
- Plankjes naast bed	X			
-				X
Raamdecoratie/zonwering binnen, te weten				
- gordijnrails			X	
- gordijnen			X	
- overgordijnen				X
- vitrages				X
- rolgordijnen				X

lijst van zaken

Voor de onderstaande zaken -ongeacht of ze roerend dan wel onroerend zijn- geldt dat ze soms wel en soms niet in de woning achterblijven. De lijst is bedoeld om duidelijkheid te scheppen om discussies achteraf te voorkomen.

	Blijft achter	Gaat mee	Kan worden overgenomen	n.v.t.
- lamellen				X
- jaloezieën			X	
- (losse) horren/rolhorren	X			
-				X
-				X
Vloerdecoratie, te weten				
- vloerbedekking				X
- parketvloer				X
- houten vloer(delen)				X
- laminaat				X
- plavuizen				X
- Gietvloer	X			
-				X
Overig, te weten				
- spiegelwanden				X
- schilderij ophangstelsel				X
-				X
-				X
-				X
-				X
Woning - Keuken				

lijst van zaken

Voor de onderstaande zaken –ongeacht of ze roerend dan wel onroerend zijn– geldt dat ze soms wel en soms niet in de woning achterblijven. De lijst is bedoeld om duidelijkheid te scheppen om discussies achteraf te voorkomen.

	Blijft achter	Gaat mee	Kan worden overgenomen	n.v.t.
-				X
-				X
Woning - Sanitair/sauna				
Sauna met toebehoren				X
				X
				X
Toilet met de volgende toebehoren				
- toilet	X			
- toiletrolhouder	X			
- toiletborstel(houder)				X
- fontein				X
-				X
-				X
Badkamer met de volgende toebehoren				
- ligbad	X			
- jacuzzi/whirlpool				X
- douche (cabine/scherm)	X			
- stoomdouche (cabine)				X
- wastafel	X			
- wastafelmeubel	X			
- planchet				X
- toiletkast				X

lijst van zaken

Voor de onderstaande zaken –ongeacht of ze roerend dan wel onroerend zijn– geldt dat ze soms wel en soms niet in de woning achterblijven. De lijst is bedoeld om duidelijkheid te scheppen om discussies achteraf te voorkomen.

	Blijft achter	Gaat mee	Kan worden overgenomen	n.v.t.
- toilet				X
- toiletrolhouder				X
- toiletborstel(houder)				X
-				X
-				X
Woning - Exterieur/installaties/veiligheid/energiebesparing				
Schotel/antenne				X
Brievenbus				X
Kluis				X
(Voordeur)bel				X
Alarminstallatie				X
(Veiligheids)sloten en overige inbraakpreventie				X
Rookmelders	X			
(Klok)thermostaat				X
Airconditioning				X
Screens				X
Rolluiken	X			
Zonwering buiten				X
Telefoonaansluiting/internetaansluiting		X		
Veiligheidsschakelaar wasautomaat				X
Waterslot wasautomaat				X
Zonnepanelen	X			
Oplaadpunt elektrische auto				X

lijst van zaken

Voor de onderstaande zaken -ongeacht of ze roerend dan wel onroerend zijn- geldt dat ze soms wel en soms niet in de woning achterblijven. De lijst is bedoeld om duidelijkheid te scheppen om discussies achteraf te voorkomen.

	Blijft achter	Gaat mee	Kan worden overgenomen	n.v.t.
				X
				X
				X
				X
				X
Warmwatervoorziening, te weten				
- CV-installatie	X			
- boiler				X
- geiser				X
-				X
-				X
-				X
Isolatievoorzieningen (voorzetramen/radiatorfolie etc.), te weten				
-				X
-				X
Tuin - Inrichting				
Tuinaanleg/bestrating				X
Beplanting				X
				X
Tuin - Verlichting/installaties				
Buitenverlichting		X		

lijst van zaken

Voor de onderstaande zaken -ongeacht of ze roerend dan wel onroerend zijn- geldt dat ze soms wel en soms niet in de woning achterblijven. De lijst is bedoeld om duidelijkheid te scheppen om discussies achteraf te voorkomen.

	Blijft achter	Gaat mee	Kan worden overgenomen	n.v.t.
Tijd- of schemerschakelaar/bewegingsmelder				X
				X
Tuin - Bebouwing				
Tuinhuis/buitenberging				X
Kasten/werkbank in tuinhuis/berging				X
(Broei)kas				X
				X
				X
Tuin - Overig				
Overige tuin, te weten				
- (sier)hek				X
- vlaggenmast(houder)				X
-				X
-				X
Overig - Contracten				
CV: Nee				
Boiler: Nee				
Zonnepanelen: Nee				

Kopen en verkopen



Voor je nieuwe thuis



Wij staan écht voor je klaar

Bij ons geen onpersoonlijk contact, maar oprechte interesse. Wij denken graag met je mee en maken voor jou een strategie op maat voor de koop of verkoop van jouw woning. We hebben niet alleen kennis van alle wijken in Nieuwegein maar ook van Houten, Utrecht, IJsselstein en omliggende plaatsen. En we hebben ook alle bouwkundige kennis in huis om je een eerlijk advies te geven.

Persoonlijke begeleiding

Met al meer dan twintig jaar ervaring als full-service makelaarskantoor begeleiden wij je tijdens je woonreis. En we doen het net even anders. We garanderen het beste resultaat doordat onze (ver)koopstrategie altijd op maat gemaakt is, speciaal voor jou. Een huis kopen of verkopen is een van de spannendste dingen in je leven, we snappen dat je alle ins en outs hierover wilt weten. Daarom communiceren wij open, persoonlijk en kun je altijd bij ons terecht met je vragen. Ook buiten kantoor tijd, we zijn nog net geen 24/7 bereikbaar. We gaan altijd voor de 9+ tevredenheid!

Antwoord op al jouw vragen?

Binnenkort ga je een woning bezichtigen. Dat roept heel veel vragen op. Wat is deze woning nu echt waard? Wat moet ik bieden? Wat is de staat van de woning? Hoeveel kan ik financieren? En wat is mijn eigen woning waard? Allemaal vragen die van belang zijn in de volgende stap naar jouw nieuwe thuis. Wij helpen je hier graag bij!

Wij weten wat jouw huis waard is

Neem contact met ons op voor een gratis waardebeoordeling voor jouw huidige woning. Zo weet je wat jouw huis kan opleveren en wat jouw financiële ruimte is bij de aankoop van jouw nieuwe huis. Bij de aankoop én verkoop kunnen we je perfect begeleiden.

Bel ons en we maken een afspraak voor een gratis waardebeoordeling.

Gratis waardebeoordeling van jouw huis.

Bel 030-600 39 40
of scan de code







VERKOOP AANKOOP VERHUUR TAXATIE HYPOTHEEK

Jouw NVM-Makelaar in de regio Utrecht

Vandaag begint de woonwens van morgen. Met ons enthousiaste en betrokken team zijn wij elke dag opnieuw weer bezig om deze missie waar te maken. Of je nou op zoek bent naar jouw eerste koophuis, je huis voor de beste prijs wilt verkopen, een vrijblijvende waardebeoordeling van je huis wilt ontvangen of hypotheekadvies nodig hebt. Wij zorgen dat het slaagt, of we nou rechtsom of linksom moeten gaan.



Beverweide 2, 3437 TJ Nieuwegein,
030-600 39 40, info@aspektmakelaars.nl

aspektmakelaars.nl

