

TE KOOP



IJSSELSTEIN

Oudaen 5

Vraagprijs € 450.000 k.k.



Voor je nieuwe thuis



Wordt de woning aan de Oudaen 5 binnenkort van jou?

Met trots bieden wij je de uitgebreide woningbrochure aan. Hierin lees je alle belangrijke informatie over de woning en de omgeving. Ruim geïllustreerd met duidelijke foto's en plattegronden.

Door deze brochure ga je goed voorbereid op pad om de woning te bezichtigen. En kun je al een beetje wegdromen van misschien wel jouw nieuwe droomhuis.

Vandaag begint de woonwens van morgen.

Met ons enthousiaste en betrokken team zijn wij elke dag opnieuw weer bezig om deze missie waar te maken. Wij zorgen dat het slaagt, of we nou rechtsom of linksom moeten gaan.

Tot binnenkort!

Arie Esther Morris



Beverweide 2, 3437 TJ Nieuwegein,
030-600 39 40, info@aspektmakelaars.nl

aspektmakelaars.nl



**De wijk
Achterveld
geldt als een
van de meest
geliefde
plekken om te
wonen!**

**Deze luxe en
modern
afgewerkte
tussenwoning is
gebouwd in
1993 en ligt in
een autovrije
straat.**





Omschrijving

De wijk Achterveld geldt als een van de meest geliefde plekken om te wonen! Deze luxe en modern afgewerkte tussenwoning is gebouwd in 1993 en ligt in een autovrije straat. De woning is vorig jaar voorzien van 12 zonnepanelen en is recent nog geheel geschilderd aan de buitenzijde. Er zijn 4 slaapkamers aanwezig en er is eenvoudig een extra slaapkamer toe te voegen op de 1e verdieping. Openbaar vervoer en diverse sportverenigingen liggen op loopafstand van de woning. Winkelcentrum Achterveld en diverse basisscholen liggen op enkele minuten afstand.

Kenmerken

Woonoppervlakte
en inhoud:
109 m² / 370 m³

Perceeloppervlakte:
127 m²

Kamers:
5

Slaapkamers:
4

Vraagprijs
€ 450.000 k.k.

Indeling en bijzonderheden

Begane grond: Entree/hal met toiletruimte, meterkast en trapopgang naar de 1e verdieping. Toegang tot de woonkamer en de luxe open keuken welke is voorzien van diverse inbouwapparatuur. Vanuit de woonkamer is er toegang naar de achtertuin. Deze is gesitueerd op het zuidwesten. Er is een achterom en een stenen schuur aanwezig. De woonkamer en keuken zijn voorzien van een mooie pvc vloer met vloerverwarming.

1e Verdieping: Overloop met grote inloop bergkast en toegang naar twee slaapkamers van respectievelijk circa 17,2 m² en 8,3 m². Aan de voorzijde bevindt zich de moderne badkamer (2021) voorzien van een 2e toilet, badmeubel met waskommen en een inloopdouche. Bovendien is hier vloerverwarming.

2e Verdieping: Overloop met CV-opstelling en wasmachine-aansluiting. Twee slaapkamers welke beide voorzien zijn van een dakkapel en diverse bergruimte achter de knieschotten. Bovenliggende bergverlating te bereiken middels een vlizotrap.

Bijzonderheden:

- Keuken voorzien van een 5-pits gaskookplaat, afzuigkap, vaatwasser, koelkast, vriezer, quooker en stoomoven.
- Elektrisch zonnescherm gemonteerd op de achtergevel.
- Dakkapel met sunscreens.
- Grotendeels glad gestuukte wanden en plafonds.
- Moderne badkamer (vernieuwd in 2021) voorzien van tweede toilet, inloopdouche, wastafelmeubel met twee waskommen.
- Woning gelegen in autovrije straat.
- Voorzien van 4 ruime slaapkamers.
- De woning is voorzien van 12 zonnepanelen.
- Exterieur van de woning is recent geschilderd.
- De gehele schutting is vernieuwd in 2022.
- Oplevering in overleg, voorkeur einde voorjaar 2024.

Alle kenmerken op een rij

Oppervlakten en inhoud

Woonoppervlakte: **109 m²**

Gebouwgebonden buitenruimte: -

Overige inpandige ruimte: -

Externe bergruimte: **7 m²**

Perceeloppervlakte: **127 m²**

Inhoud: **370 m³**

Indeling

Aantal kamers: **5**

Aantal slaapkamers: **4**

Aantal badkamers: **1**

Badkamervoorzieningen: **Inloopdouche, dubbele**

wastafel, toilet

Aantal woonlagen: **3**

Voorzieningen: **Buitenzonwering, mechanische**

ventilatie, tv kabel, glasvezel kabel

Energie

Energie label: **A+** (einddatum: **2033-11-21**)

Isolatie: **Volledig geïsoleerd**

Verwarming: **C.v.-ketel**

Warm water: **C.v.-ketel**

Cv-ketel: **Vaillant Combi HR CW-5 2016 (2016, eigendom)**

Bouw

Type: **Tussenwoning**

Soort: **Eengezinswoning**

Bouwworm: **Bestaande bouw**

Bouwjaar: **1993**

Dak: **Zadeldak**

Buitenruimte

Ligging: **In woonwijk**

Tuin: **Achtertuin, voortuin**

Balkon/dakterras: -

Bergruimte

Schuur/berging: **Vrijstaand steen**

Parkeergelegenheid

Soort parkeergelegenheid: **Openbaar parkeren**

Garage

Soort garage: **Geen garage**



Capaciteit: -

Voorzieningen: -

BEGANE GROND **woonkamer en keuken**




Vanuit de hal bereik je de ruime woonkamer die toegang geeft tot de achtertuin.

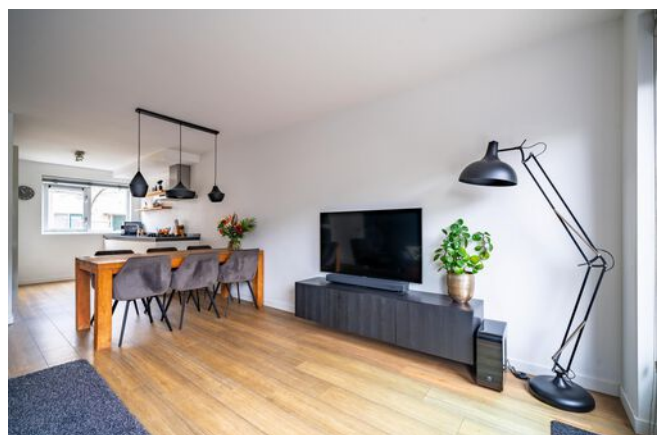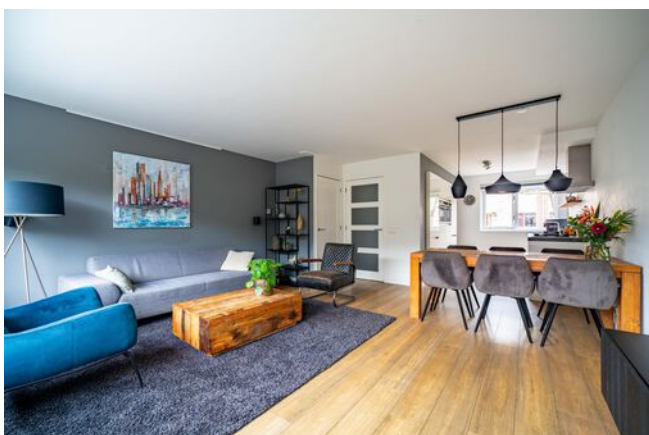




De keuken is voorzien van alle denkbare apparatuur zoals een Quooker, stoomoven en 5-pits gaskookplaat.

 

1E VERDIEPING slaapkamer

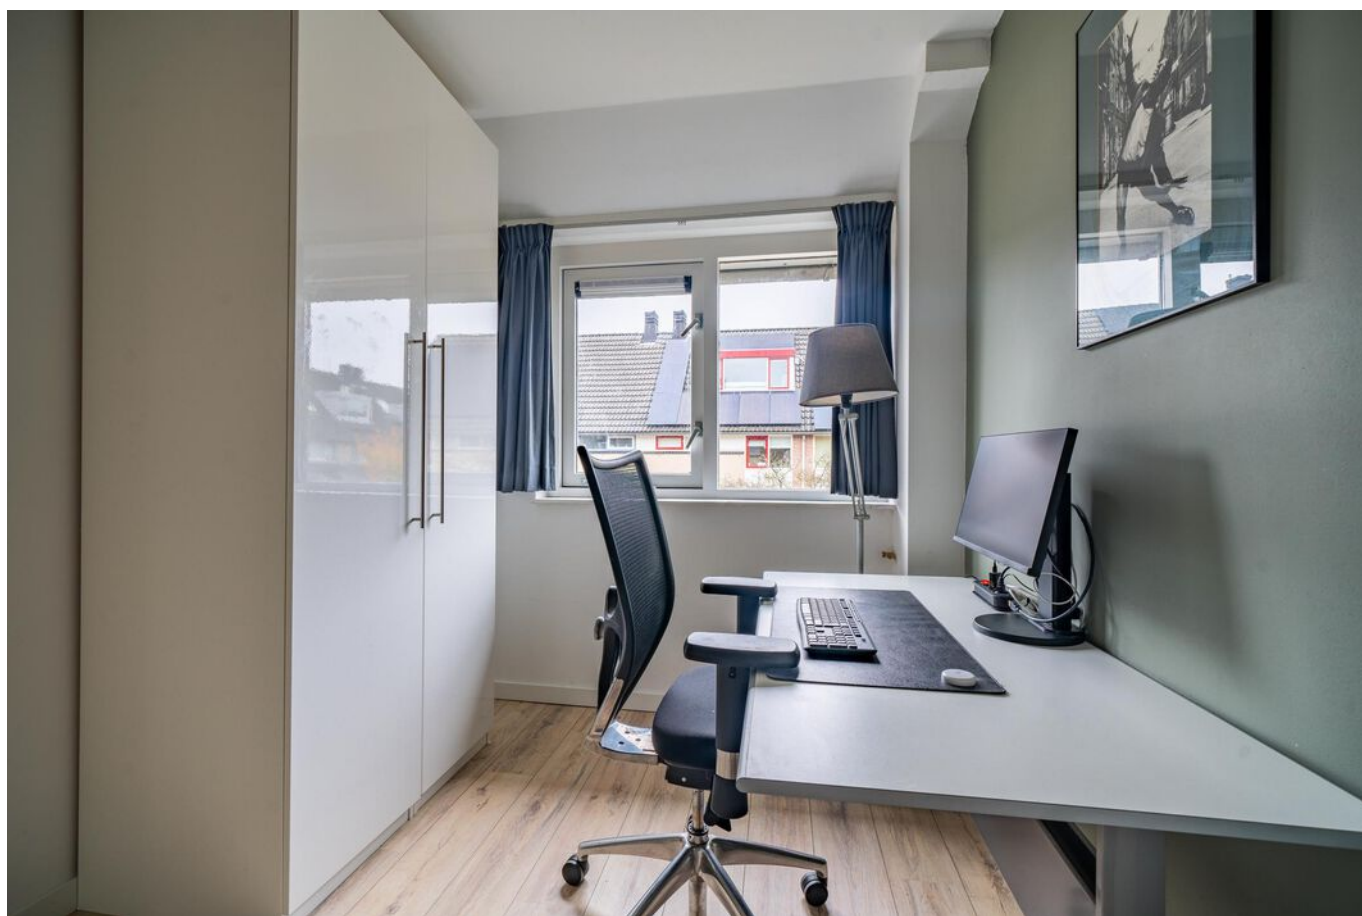

1E VERDIEPING **badkamer**



2E VERDIEPING slaapkamers






De achtertuin is gesitueerd op het zuidwesten en is voorzien van achterom en een vrijstaande stenen berging.






De woning is gelegen in een
autovrije straat.

PLATTEGROND

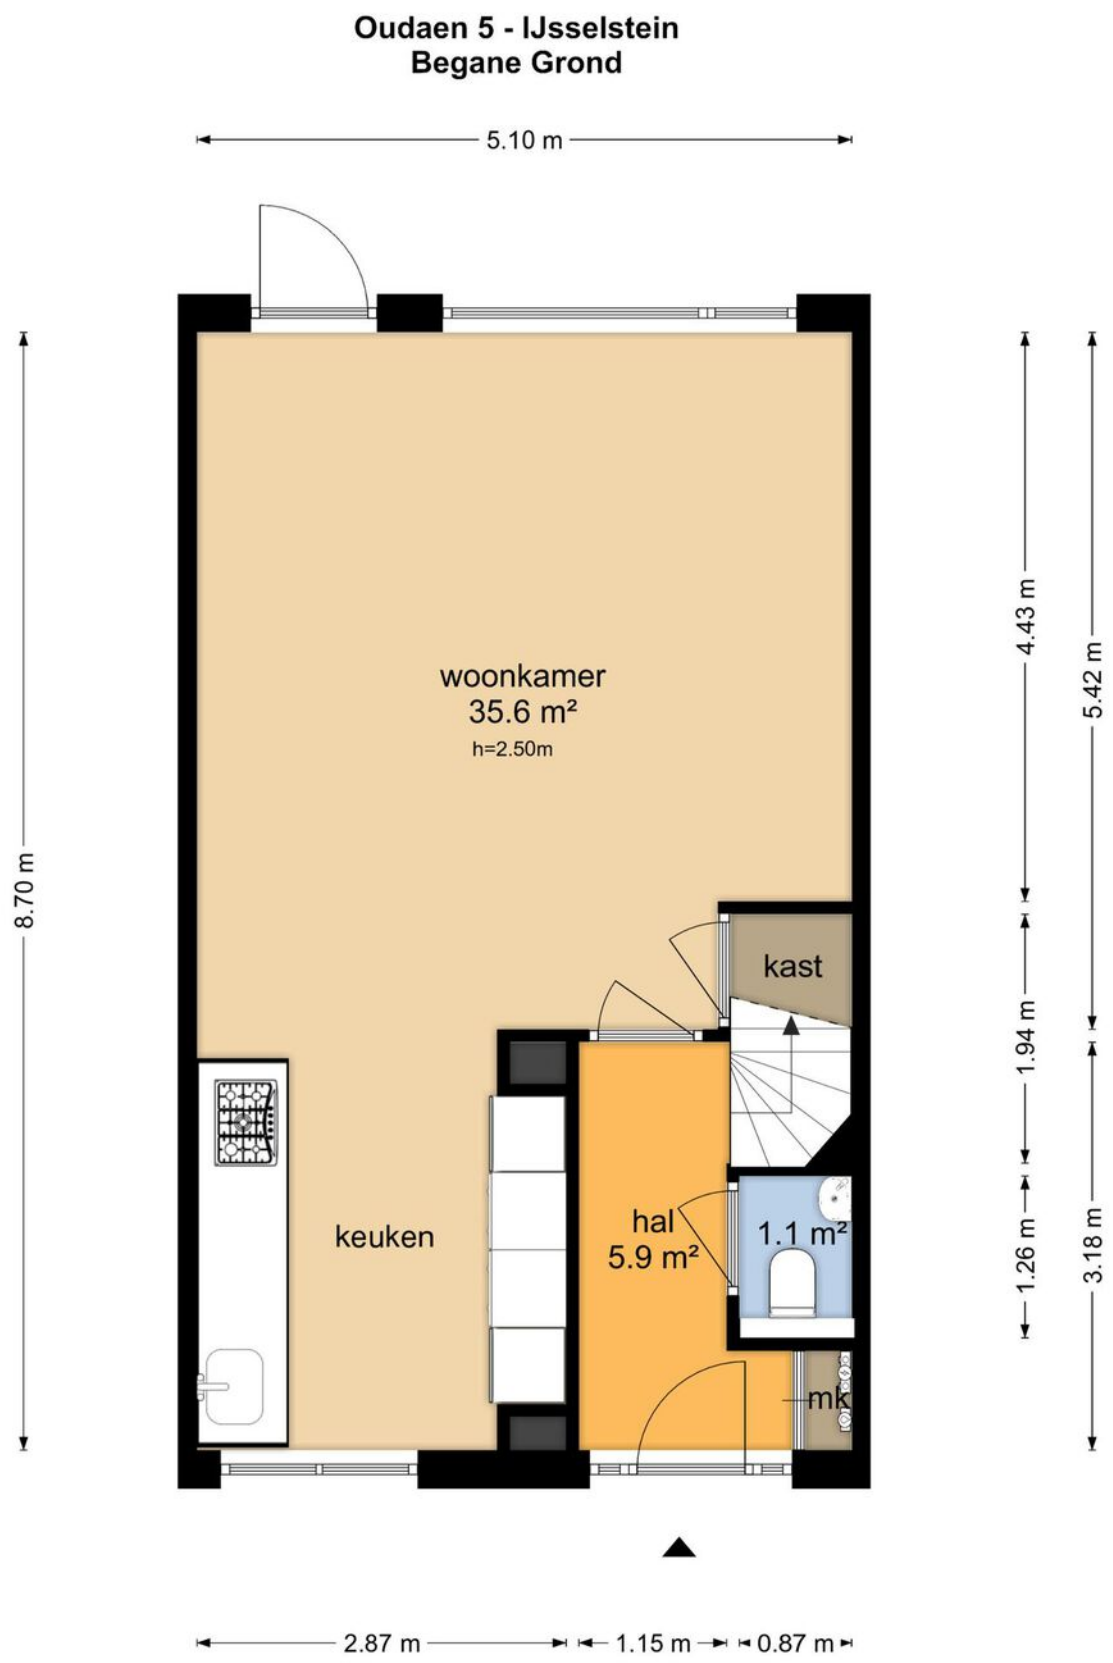


De plattegronden zijn geproduceerd voor promotionele doeleinden en ter indicatie.
Aan de plattegronden kunnen geen rechten worden ontleend
© www.objectenco.nl

PLATTEGROND

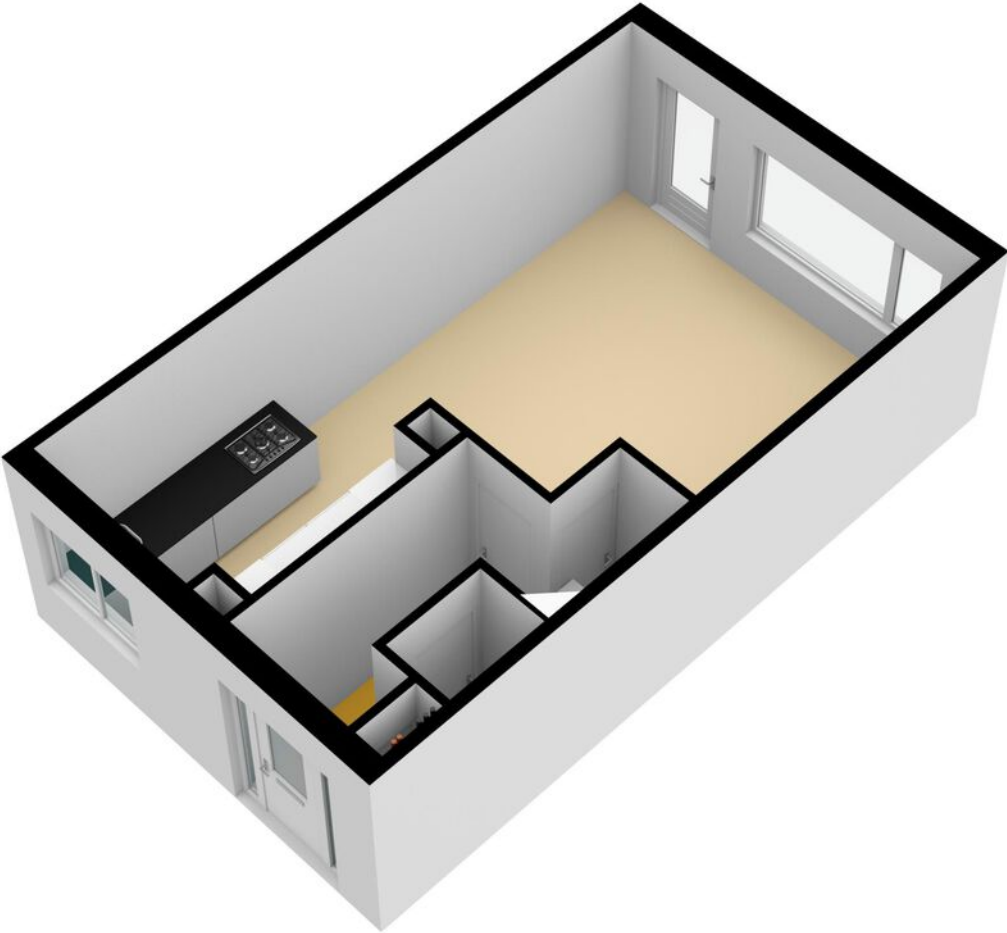


PLATTEGROND

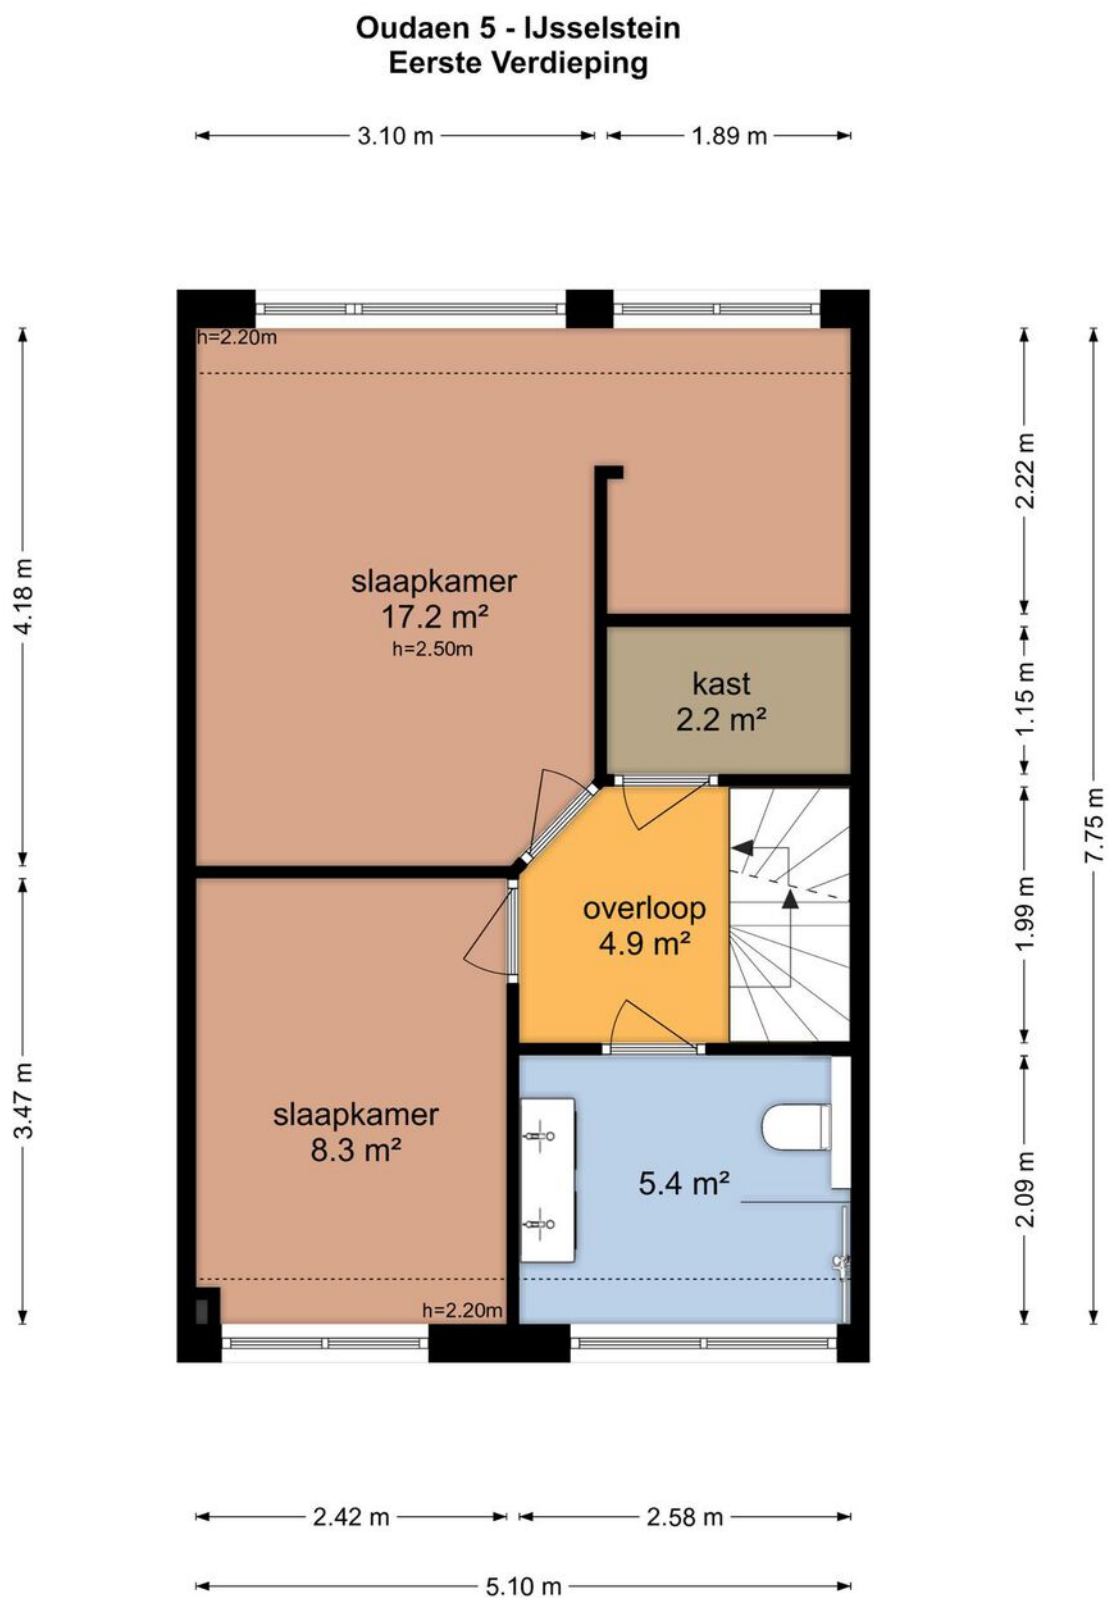

De plattegronden zijn geproduceerd voor promotionele doeleinden en ter indicatie.
Aan de plattegronden kunnen geen rechten worden ontleend
© www.objectenco.nl

PLATTEGROND

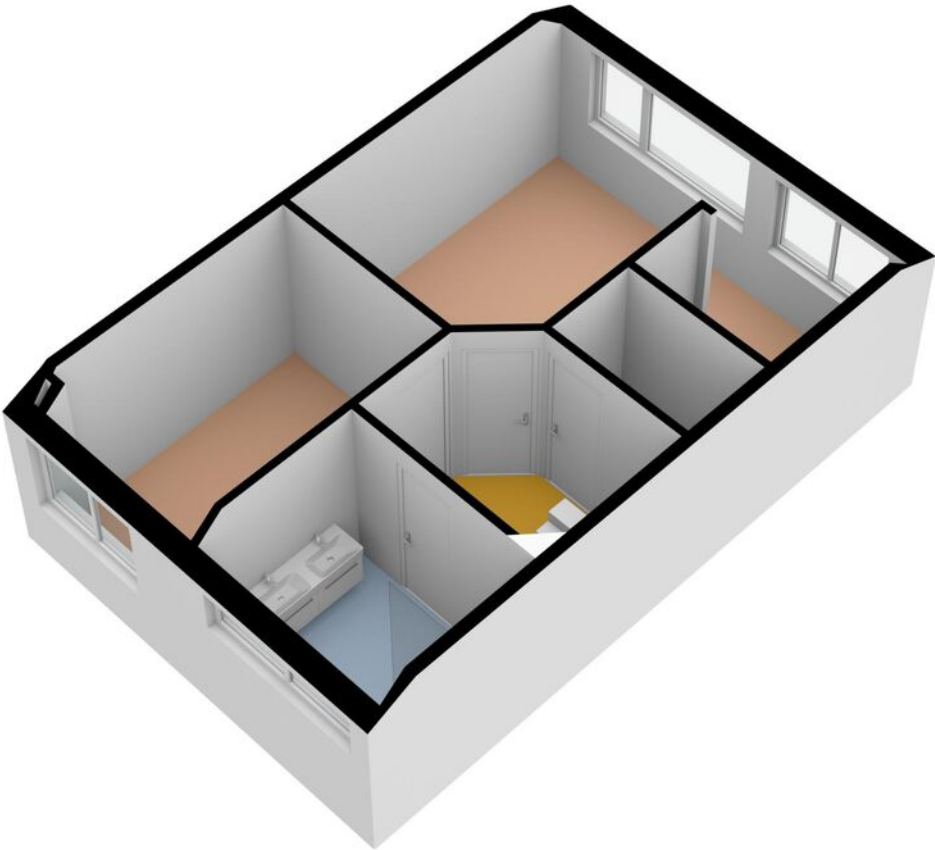


PLATTEGROND

Oudaen 5 - IJsselstein Tweede Verdieping




De plattegronden zijn geproduceerd voor promotionele doeleinden en ter indicatie.
Aan de plattegronden kunnen geen rechten worden ontleend
© www.objectenco.nl

PLATTEGROND

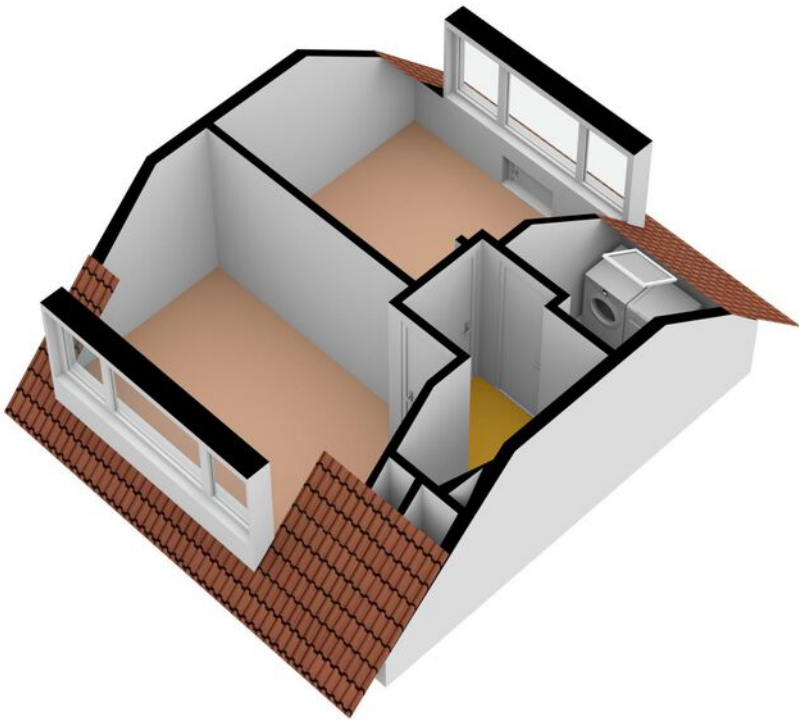


PLATTEGROND

Oudaen 5 - IJsselstein Berging

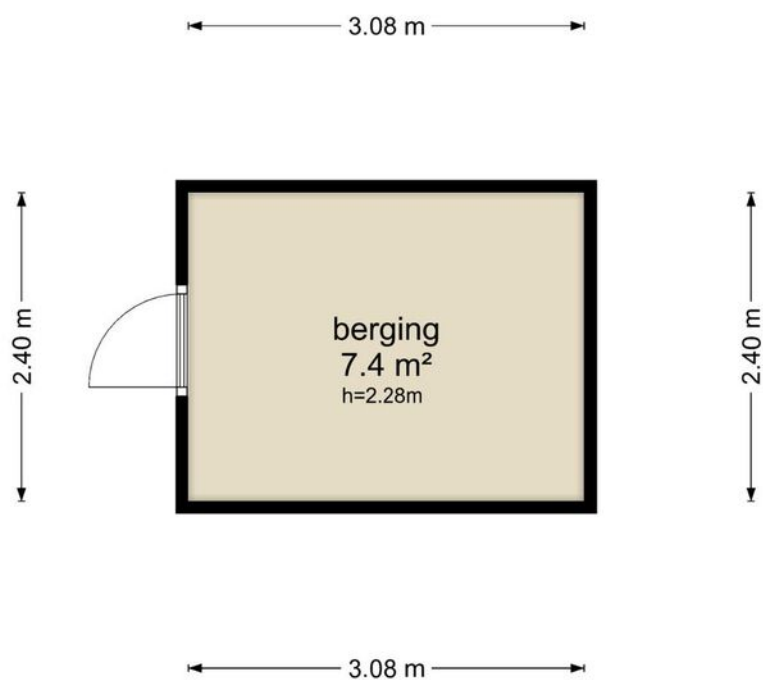


De plattegronden zijn geproduceerd voor promotionele doeleinden en ter indicatie.
Aan de plattegronden kunnen geen rechten worden ontleend
© www.objectenco.nl

PLATTEGROND

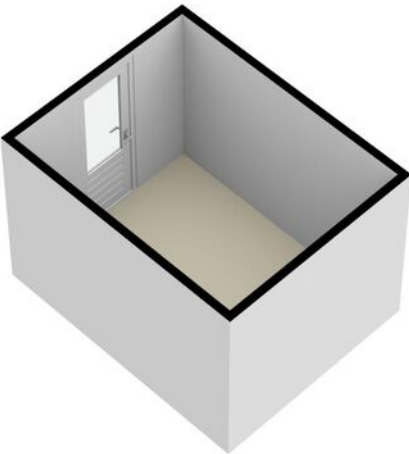


PLATTEGROND

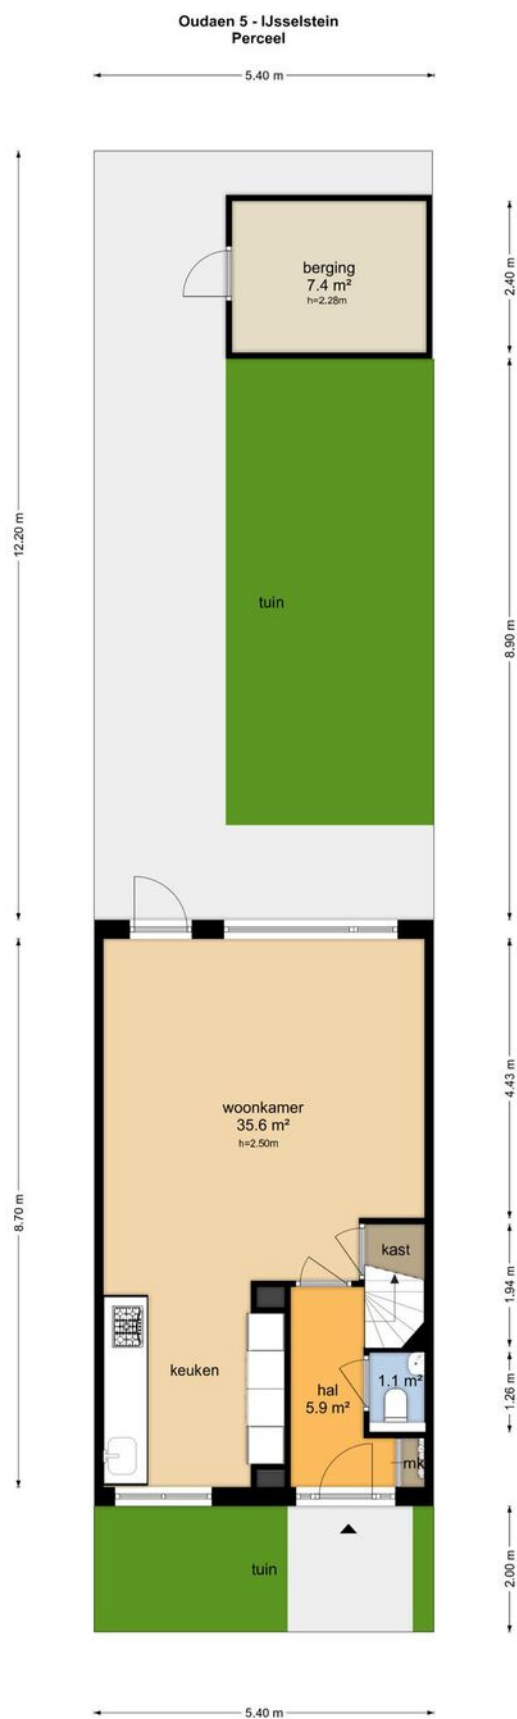

De plattegronden zijn geproduceerd voor promotionele doeleinden en ter indicatie.
Aan de plattegronden kunnen geen rechten worden ontleend
© www.objectenco.nl


PLATTEGROND

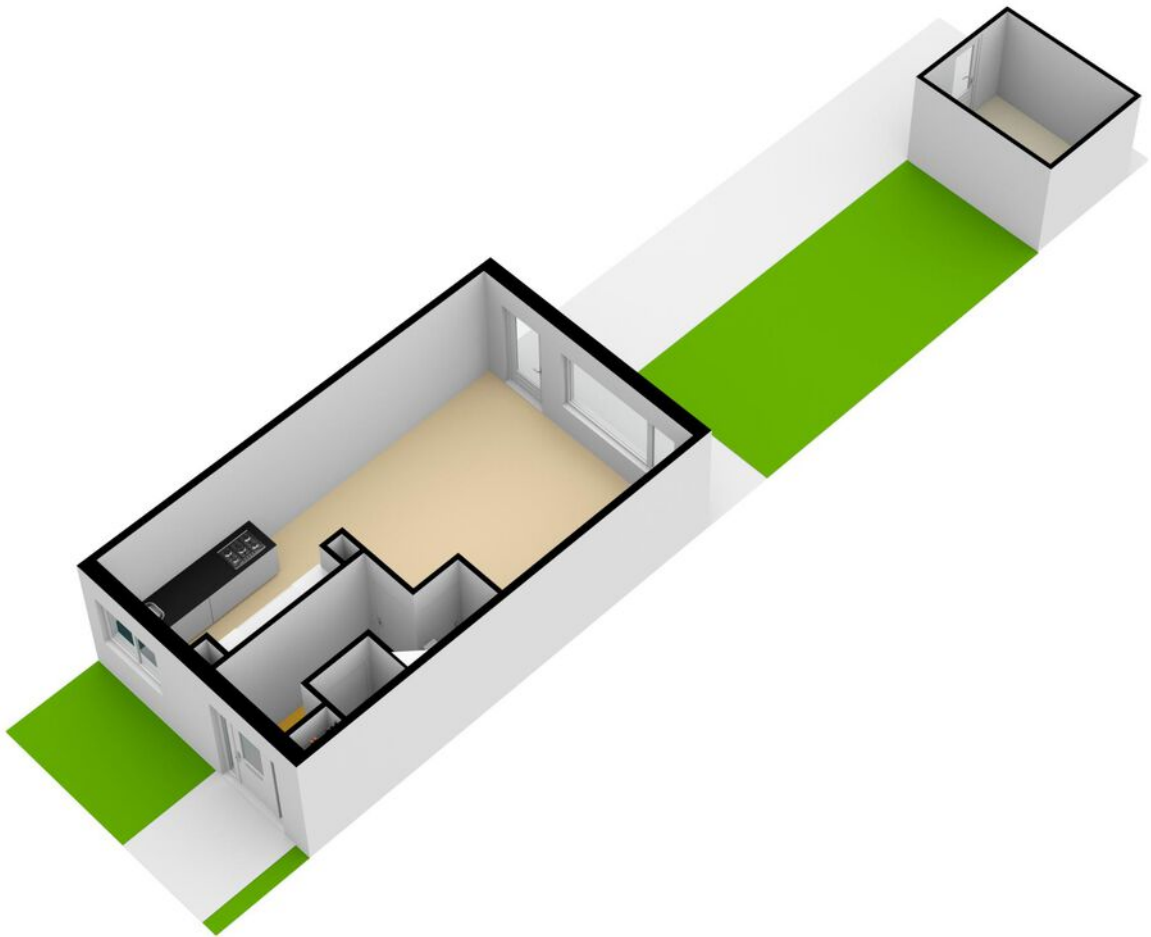

PLATTEGROND **Kadasterkaart**

Kadastrale kaart

Uw referentie: ---

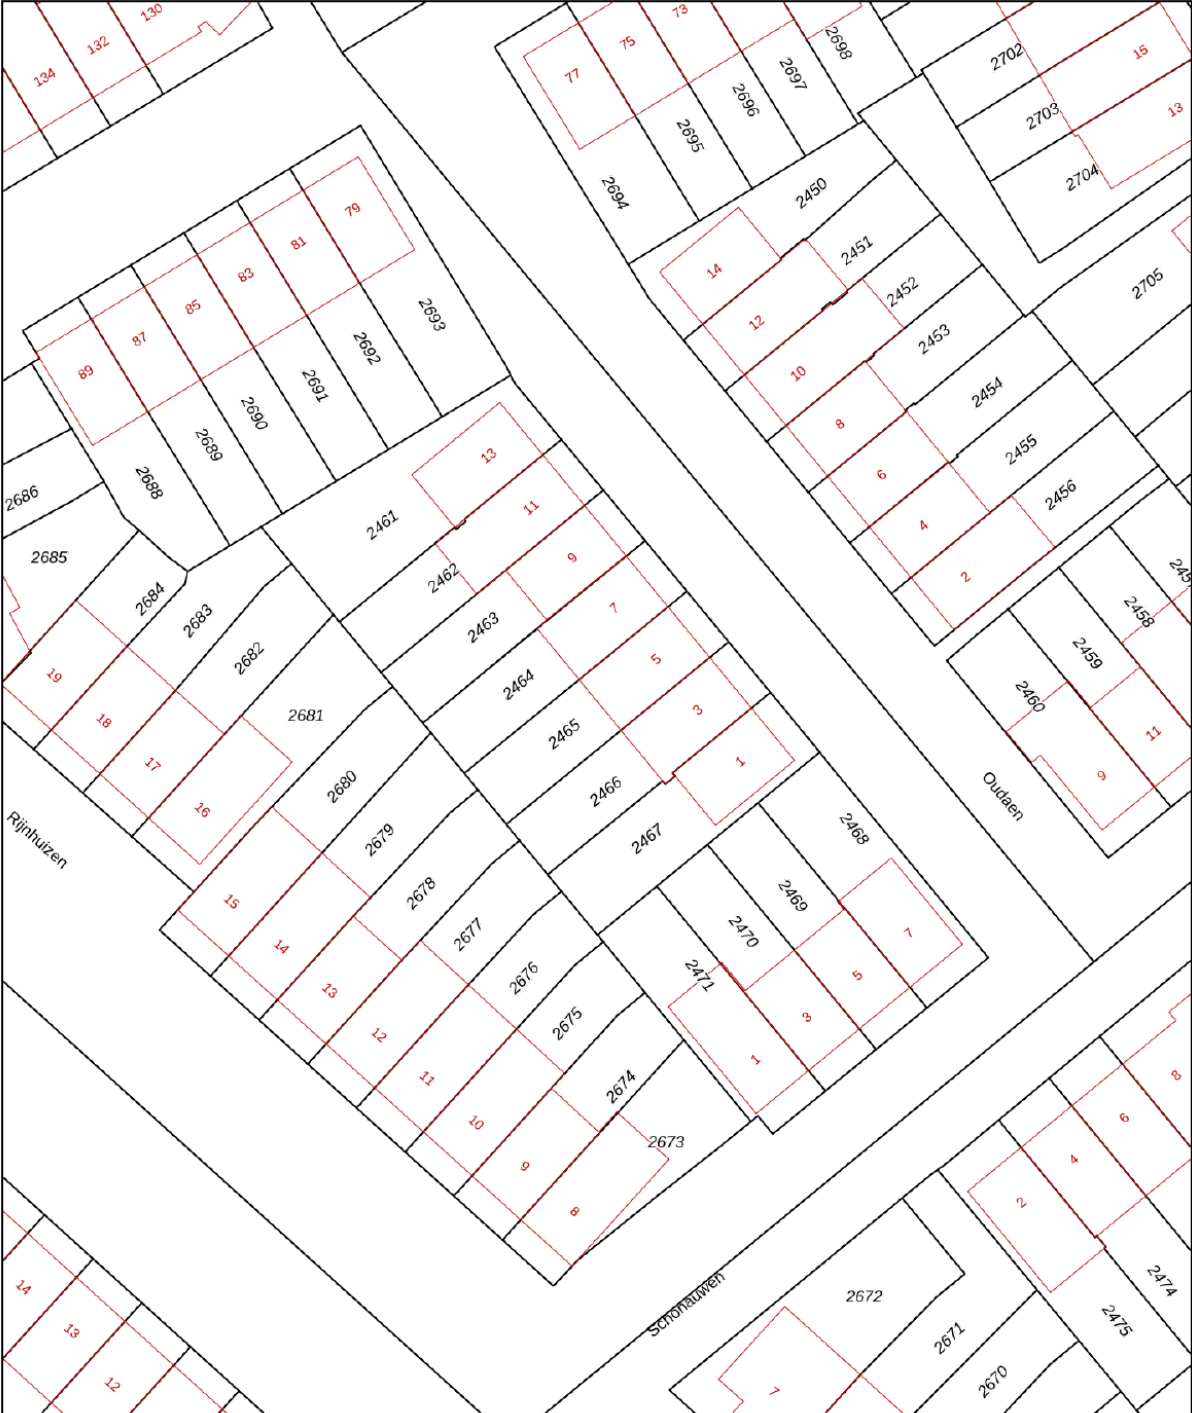

0 5 10 15 20 25m

12345

25

Deze kaart is noordgericht

Perceelnummer

Huisnummer

Vastgestelde kadastrale grens

Voorlopige kadastrale grens

Administratieve kadastrale grens

Bebouwing

Schaal 1: 500

Kadastrale gemeente IJsselstein

Sectie E

Perceel 2465

kadaster





Voor een eensluitend uittreksel, geleverd op 22 november 2023

De bewaarder van het kadaster en de openbare registers

Aan dit uittreksel kunnen geen betrouwbare maten worden ontleend.

De Dienst voor het kadaster en de openbare registers behoudt zich de intellectuele eigendomsrechten voor, waaronder het auteursrecht en het databankenrecht.

LOCATIE **op de kaart**

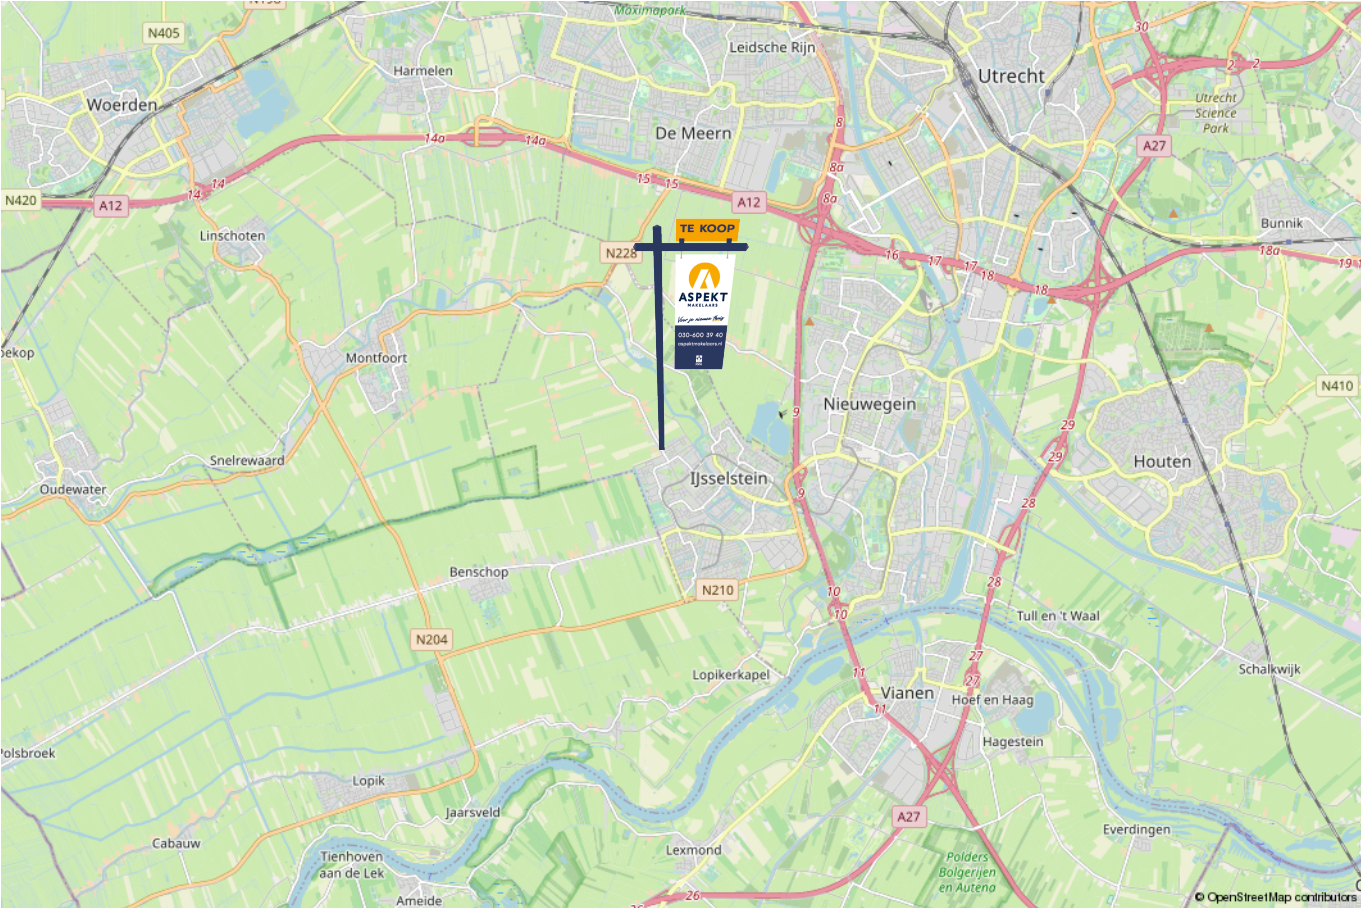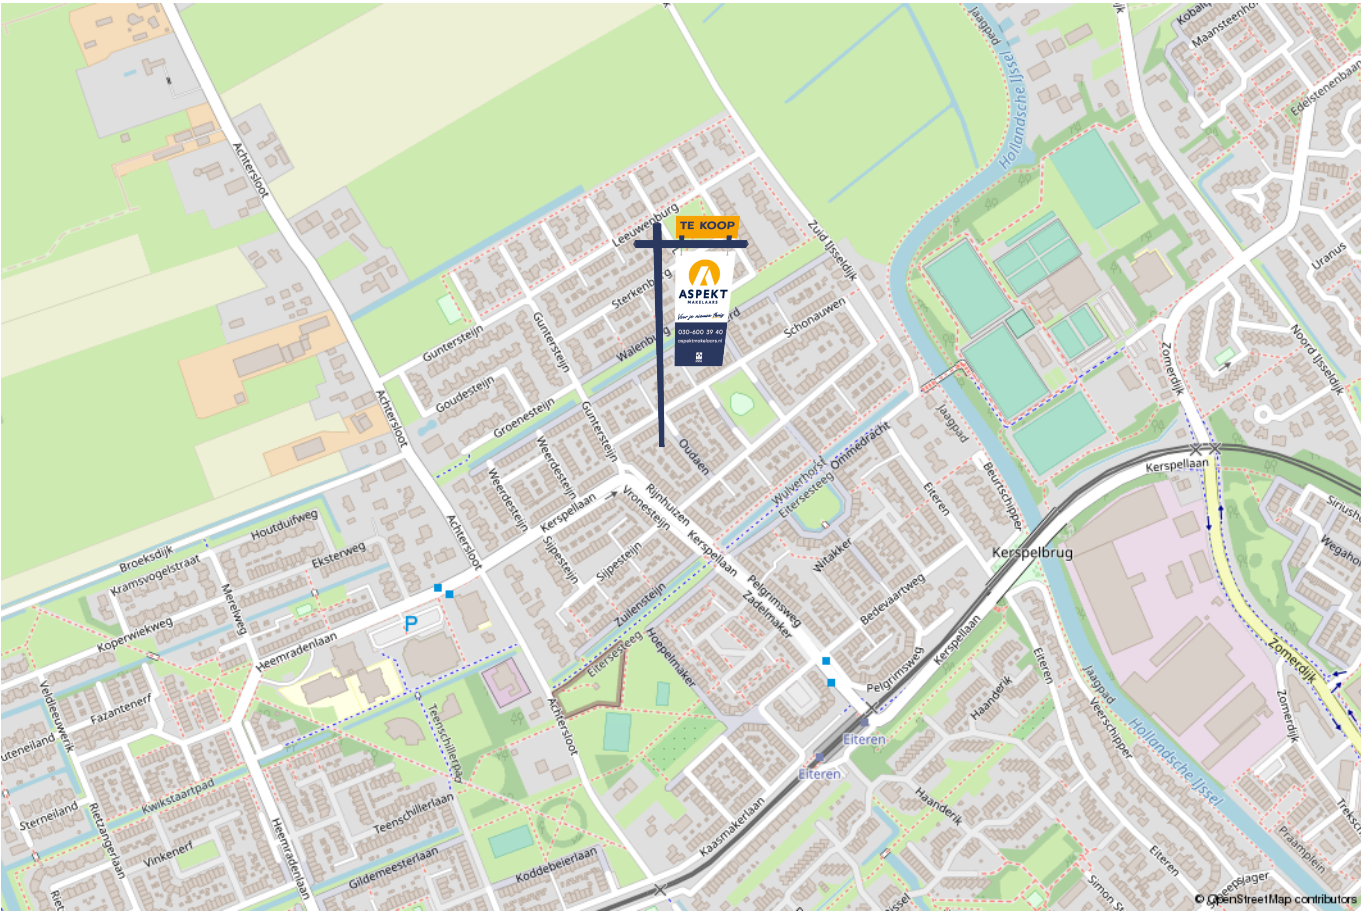

lijst van zaken

Voor de onderstaande zaken –ongeacht of ze roerend dan wel onroerend zijn– geldt dat ze soms wel en soms niet in de woning achterblijven. De lijst is bedoeld om duidelijkheid te scheppen om discussies achteraf te voorkomen.

	Blijft achter	Gaat mee	Kan worden overgenomen	n.v.t.
Woning - Interieur				
(Voorzet) openhaard met toebehoren				X
Allesbrander				X
Houtkachel				X
(Gas)kachels				X
Designradiator(en)	X			
Radiatorafwerking				X
Verlichting, te weten				
- inbouwspots/dimmers	X			
- opbouwspots/armaturen/lampen/dimmers		X		
- losse (hang)lampen		X		
- Spots plafond hal bg en spots slaapkamer voor	X			
-				X
(Losse)kasten, legplanken, te weten				
- Inloopkast beneden en boven	X			
- Werkblad bij CV, droogrek, losse kast zolder voor	X			
Raamdecoratie/zonwering binnen, te weten				
- gordijnrails	X			
- gordijnen	X			
- overgordijnen	X			
- vitrages				X
- rolgordijnen	X			

lijst van zaken

Voor de onderstaande zaken –ongeacht of ze roerend dan wel onroerend zijn– geldt dat ze soms wel en soms niet in de woning achterblijven. De lijst is bedoeld om duidelijkheid te scheppen om discussies achteraf te voorkomen.

	Blijft achter	Gaat mee	Kan worden overgenomen	n.v.t.
- lamellen				X
- jaloezieën	X			
- (losse) horren/rolhorren	X			
- Deurmat voordeur	X			
-				X
Vloerdecoratie, te weten				
- vloerbedekking				X
- parketvloer				X
- houten vloer(delen)	X			
- laminaat	X			
- plavuizen	X			
- PVC vloer	X			
-				X
Overig, te weten				
- spiegelwanden				X
- schilderij ophangstelsel	X			
-				X
-				X
-				X
-				X
Woning - Keuken				

lijst van zaken

Voor de onderstaande zaken –ongeacht of ze roerend dan wel onroerend zijn– geldt dat ze soms wel en soms niet in de woning achterblijven. De lijst is bedoeld om duidelijkheid te scheppen om discussies achteraf te voorkomen.

	Blijft achter	Gaat mee	Kan worden overgenomen	n.v.t.
Keukenblok (met bovenkasten)	X			
Keuken (inbouw)apparatuur, te weten				
- kookplaat				X
- (gas)fornuis				X
- afzuigkap	X			
- magnetron				X
- oven				X
- combi-oven/combimagnetron	X			
- koelkast	X			
- vriezer	X			
- koel-vriescombinatie				X
- vaatwasser	X			
- Quooker	X			
- koffiezetapparaat				X
- Stoomoven	X			
-				X
Keukenaccessoires, te weten				
- Planken boven aanrecht	X			
-				X
-				X
-				X
-				X
-				X

lijst van zaken

Voor de onderstaande zaken –ongeacht of ze roerend dan wel onroerend zijn– geldt dat ze soms wel en soms niet in de woning achterblijven. De lijst is bedoeld om duidelijkheid te scheppen om discussies achteraf te voorkomen.

	Blijft achter	Gaat mee	Kan worden overgenomen	n.v.t.
-				X
-				X
Woning – Sanitair/sauna				
Sauna met toebehoren				X
				X
				X
Toilet met de volgende toebehoren				
- toilet	X			
- toiletrolhouder	X			
- toiletborstel(houder)		X		
- fontein	X			
- Losse accessoires		X		
-				X
Badkamer met de volgende toebehoren				
- ligbad				X
- jacuzzi/whirlpool				X
- douche (cabine/scherm)	X			
- stoomdouche (cabine)				X
- wastafel				X
- wastafelmeubel	X			
- planchet				X
- toiletkast				X

lijst van zaken

Voor de onderstaande zaken –ongeacht of ze roerend dan wel onroerend zijn– geldt dat ze soms wel en soms niet in de woning achterblijven. De lijst is bedoeld om duidelijkheid te scheppen om discussies achteraf te voorkomen.

	Blijft achter	Gaat mee	Kan worden overgenomen	n.v.t.
- toilet	X			
- toiletrolhouder				X
- toiletborstel(houder)				X
- Losse accessoires		X		
-				X
Woning - Extérieur/installaties/veiligheid/energiebesparing				
Schotel/antenne				X
Brievenbus	X			
Kluis				X
(Voordeur)bel	X			
Alarminstallatie				X
(Veiligheids)sloten en overige inbraakpreventie				X
Rookmelders	X			
(Klok)thermostaat	X			
Airconditioning				X
Screens	X			
Rolluiken				X
Zonwering buiten	X			
Telefoonaansluiting/internetaansluiting	X			
Veiligheidsschakelaar wasautomaat				X
Waterslot wasautomaat				X
Zonnepanelen	X			
Oplaadpunt elektrische auto				X

lijst van zaken

Voor de onderstaande zaken -ongeacht of ze roerend dan wel onroerend zijn- geldt dat ze soms wel en soms niet in de woning achterblijven. De lijst is bedoeld om duidelijkheid te scheppen om discussies achteraf te voorkomen.

	Blijft achter	Gaat mee	Kan worden overgenomen	n.v.t.
				X
				X
				X
				X
				X
Warmwatervoorziening, te weten				
- CV-installatie	X			
- boiler				X
- geiser				X
-				X
-				X
-				X
Isolatievoorzieningen (voorzetramen/radiatorfolie etc.), te weten				
-				X
-				X
Tuin - Inrichting				
Tuinaanleg/bestrating	X			
Beplanting	X			
Olijfbomen (indien niet gewenst neemt verkoper deze graag mee)			X	
Tuin - Verlichting/installaties				
Buitenverlichting	X			

lijst van zaken

Voor de onderstaande zaken -ongeacht of ze roerend dan wel onroerend zijn- geldt dat ze soms wel en soms niet in de woning achterblijven. De lijst is bedoeld om duidelijkheid te scheppen om discussies achteraf te voorkomen.

	Blijft achter	Gaat mee	Kan worden overgenomen	n.v.t.
Tijd- of schemerschakelaar/bewegingsmelder	X			
Lamp bij voordeur en glazen lamp/lantaarn schuur		X		
Tuin - Bebouwing				
Tuinhuis/buitenberging	X			
Kasten/werkbank in tuinhuis/berging	X			
(Broei)kas				X
				X
				X
Tuin - Overig				
Overige tuin, te weten				
- (sier)hek				X
- vlaggenmast(houder)	X			
-				X
-				X
Overig - Contracten				
CV: Nee				
Boiler: Nee				
Zonnepanelen: Nee				

Kopen en verkopen



Wij staan écht voor je klaar

Bij ons geen onpersoonlijk contact, maar oprechte interesse. Wij denken graag met je mee en maken voor jou een strategie op maat voor de koop of verkoop van jouw woning. We hebben niet alleen kennis van alle wijken in Nieuwegein maar ook van Houten, Utrecht, IJsselstein en omliggende plaatsen. En we hebben ook alle bouwkundige kennis in huis om je een eerlijk advies te geven.

Persoonlijke begeleiding

Met al meer dan twintig jaar ervaring als full-service makelaarskantoor begeleiden wij je tijdens je woonreis. En we doen het net even anders. We garanderen het beste resultaat doordat onze (ver)koopstrategie altijd op maat gemaakt is, speciaal voor jou. Een huis kopen of verkopen is een van de spannendste dingen in je leven, we snappen dat je alle ins en outs hierover wilt weten. Daarom communiceren wij open, persoonlijk en kun je altijd bij ons terecht met je vragen. Ook buiten kantoor tijd, we zijn nog net geen 24/7 bereikbaar. We gaan altijd voor de 9+ tevredenheid!

Antwoord op al jouw vragen?

Binnenkort ga je een woning bezichtigen. Dat roept heel veel vragen op. Wat is deze woning nu echt waard? Wat moet ik bieden? Wat is de staat van de woning? Hoeveel kan ik financieren? En wat is mijn eigen woning waard? Allemaal vragen die van belang zijn in de volgende stap naar jouw nieuwe thuis. Wij helpen je hier graag bij!

Wij weten wat jouw huis waard is

Neem contact met ons op voor een gratis waardebeoordeling voor jouw huidige woning. Zo weet je wat jouw huis kan opleveren en wat jouw financiële ruimte is bij de aankoop van jouw nieuwe huis. Bij de aankoop én verkoop kunnen we je perfect begeleiden.

Bel ons en we maken een afspraak voor een gratis waardebeoordeling.

Gratis waardebeoordeling van jouw huis.

**Bel 030-600 39 40
of scan de code**



Notities



VERKOOP AANKOOP VERHUUR TAXATIE HYPOTHEEK

Jouw NVM-Makelaar in de regio Utrecht

Vandaag begint de woonwens van morgen. Met ons enthousiaste en betrokken team zijn wij elke dag opnieuw weer bezig om deze missie waar te maken. Of je nou op zoek bent naar jouw eerste koophuis, je huis voor de beste prijs wilt verkopen, een vrijblijvende waardebepaling van je huis wilt ontvangen of hypotheekadvies nodig hebt. Wij zorgen dat het slaagt, of we nou rechtsom of linksom moeten gaan.



Beverweide 2, 3437 TJ Nieuwegein,
030-600 39 40, info@aspektmakelaars.nl

aspektmakelaars.nl

