

# TE KOOP



IJSSELSTEIN

**Utrechtseweg 93**

Vraagprijs € 495.000 k.k.



**ASPEKT**  
MAKELAARS

*Voor je nieuwe thuis*



# Wordt de woning aan de Utrechtseweg 93 binnenkort van jou?

Met trots bieden wij je de uitgebreide woningbrochure aan. Hierin lees je alle belangrijke informatie over de woning en de omgeving. Ruim geïllustreerd met duidelijke foto's en plattegronden.

Door deze brochure ga je goed voorbereid op pad om de woning te bezichtigen. En kun je al een beetje wegdromen van misschien wel jouw nieuwe droomhuis.

## Vandaag begint de woonwens van morgen.

Met ons enthousiaste en betrokken team zijn wij elke dag opnieuw weer bezig om deze missie waar te maken. Wij zorgen dat het slaagt, of we nou rechtsom of linksom moeten gaan.

Tot binnenkort!

*Arie Esther Morris*



Beverweide 2, 3437 TJ Nieuwegein,  
030-600 39 40, [info@aspektmakelaars.nl](mailto:info@aspektmakelaars.nl)

[aspektmakelaars.nl](http://aspektmakelaars.nl)



Net buiten het gezellige centrum van IJsselstein ligt deze karakteristieke vrijstaande woning met een garage ...

... en houten schuur op maar liefst 323 m<sup>2</sup> eigen grond.





## Omschrijving

Net buiten het gezellige centrum van IJsselstein ligt deze karakteristieke vrijstaande woning met een garage en houten schuur op maar liefst 323 m<sup>2</sup> eigen grond. De woning is van binnen eenvoudig en gedateerd afgewerkt maar daardoor ook zeer geschikt voor de handige doe-het-zelver. Dit is 'de' mogelijkheid om de woning geheel naar eigen idee en wens aan te passen. Aan de buitenzijde is de woning verder prima onderhouden.

Uitvalswegen liggen op steenworp afstand. Het centrum en openbaar vervoer (tram en bus) liggen op steenworp afstand.

## Kenmerken

Inhoud:  
**395 m<sup>3</sup>**

Perceeloppervlakte:  
**323 m<sup>2</sup>**

Kamers:  
**4**

Slaapkamers:  
**3**

Vraagprijs  
**€ 495.000 k.k.**

# Alle kenmerken op een rij

## Oppervlakten en inhoud

Woonoppervlakte: **95**

Gebouwgebonden buitenruimte: **ja**

Overige inpandige ruimte: **ja**

Externe bergruimte: **vrijstaanden garage en**

## schuur

Perceeloppervlakte: **323 m<sup>2</sup>**

Inhoud: **395 m<sup>3</sup>**

## Indeling

Aantal kamers: **4**

Aantal slaapkamers: **3**

Aantal badkamers: **1**

Badkamervoorzieningen: **dubbele wastafelmeubel,**

## ligbad, douche

Aantal woonlagen: **3**

Voorzieningen: **Tv kabel**

## Energie

Energie label: **E (einddatum: 2033-11-27)**

Isolatie: **-**

Verwarming: **C.v.-ketel**

Warm water: **C.v.-ketel**

Cv-ketel: **Intergas HR Combi (-, eigendom)**

## Bouw

Type: **Vrijstaande woning**

Soort: **Eengezinswoning**

Bouwworm: **Bestaande bouw**

Bouwjaar: **1920**

Dak: **mansarde dak**

## Buitenruimte

Tuin: **Tuin rondom**

Balkon/dakterras: **dakterras**

## Bergruimte

Schuur/berging: **vrijstaand hout**

## Parkeergelegenheid

Soort parkeergelegenheid: **eigen parkeerplek**

## Garage

Soort garage: **Vrijstaand steen**

# Omschrijving

Begane grond: Entree/hal, meterkast, trapopgang en onderliggende trapkast. Eenvoudige toiletruimte. Toegang tot de woonkamer met de markante erker aan de voorzijde en een elektrische haard. Aan de achterzijde bevindt zich de keuken welke voorzien is van diverse inbouwapparatuur. Deur naar de bijkeuken. Hier bevindt zich de aansluiting voor de wasmachine en is er een douchecabine geplaatst.

Eerste verdieping: Op de eerste verdieping is een overloop met toegang naar de badkamer en 3 slaapkamers. De badkamer is voorzien van een ligbad, douchecabine en een badmeubel met 2 wastafels. Aan de voorzijde bevindt zich 1 slaapkamer en aan de achterzijde van de woning zijn er 2 slaapkamers waarvan de grootste ook met toegang naar een balkon.

Bijzonderheden:

- Geheel voorzien van kunststof ramen en kozijnen met HR beglazing
- Keuken voorzien van een vaatwasser, oven, gaskookplaat en een afzuigkap.
- De garage is extra breed en voorzien van een grote bergzolder.
- Aanvaarding: kan snel/in overleg.

BEGANE GROND **woonkamer en keuken**








Entree/hal, meterkast,  
trapopgang en onderliggende  
trapkast. Eenvoudige  
toiletruimte. Toegang tot de  
woonkamer met de markante  
erker aan de voorzijde en een  
elektrische haard.

Aan de achterzijde bevindt zich de keuken welke voorzien is van diverse inbouwapparatuur. Deur naar de bijkeuken. Hier bevindt zich de aansluiting voor de wasmachine en is er een douchecabine geplaatst.

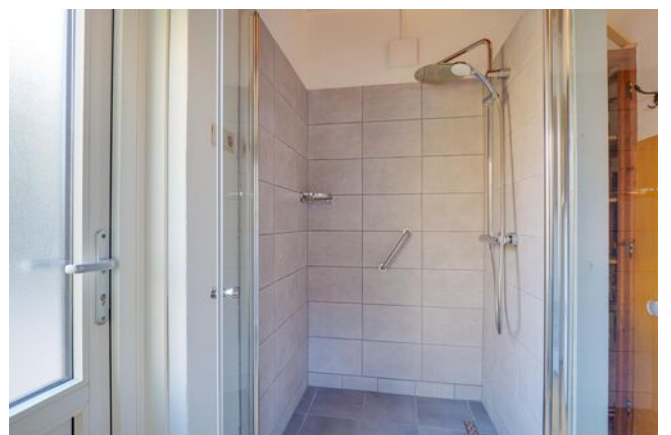

## EERSTE VERDIEPING slaapkamers







1E VERDIEPING **badkamer**



De woning is geheel voorzien van kunststof ramen en kozijnen met HR beglazing.






**Op de 1e verdieping is een balkon van maar liefst 6,6 m<sup>2</sup> met uitzicht over de sfeervolle woonwijk.**




# PLATTEGROND

## Utrechtseweg 93 - IJsselstein Begane Grond

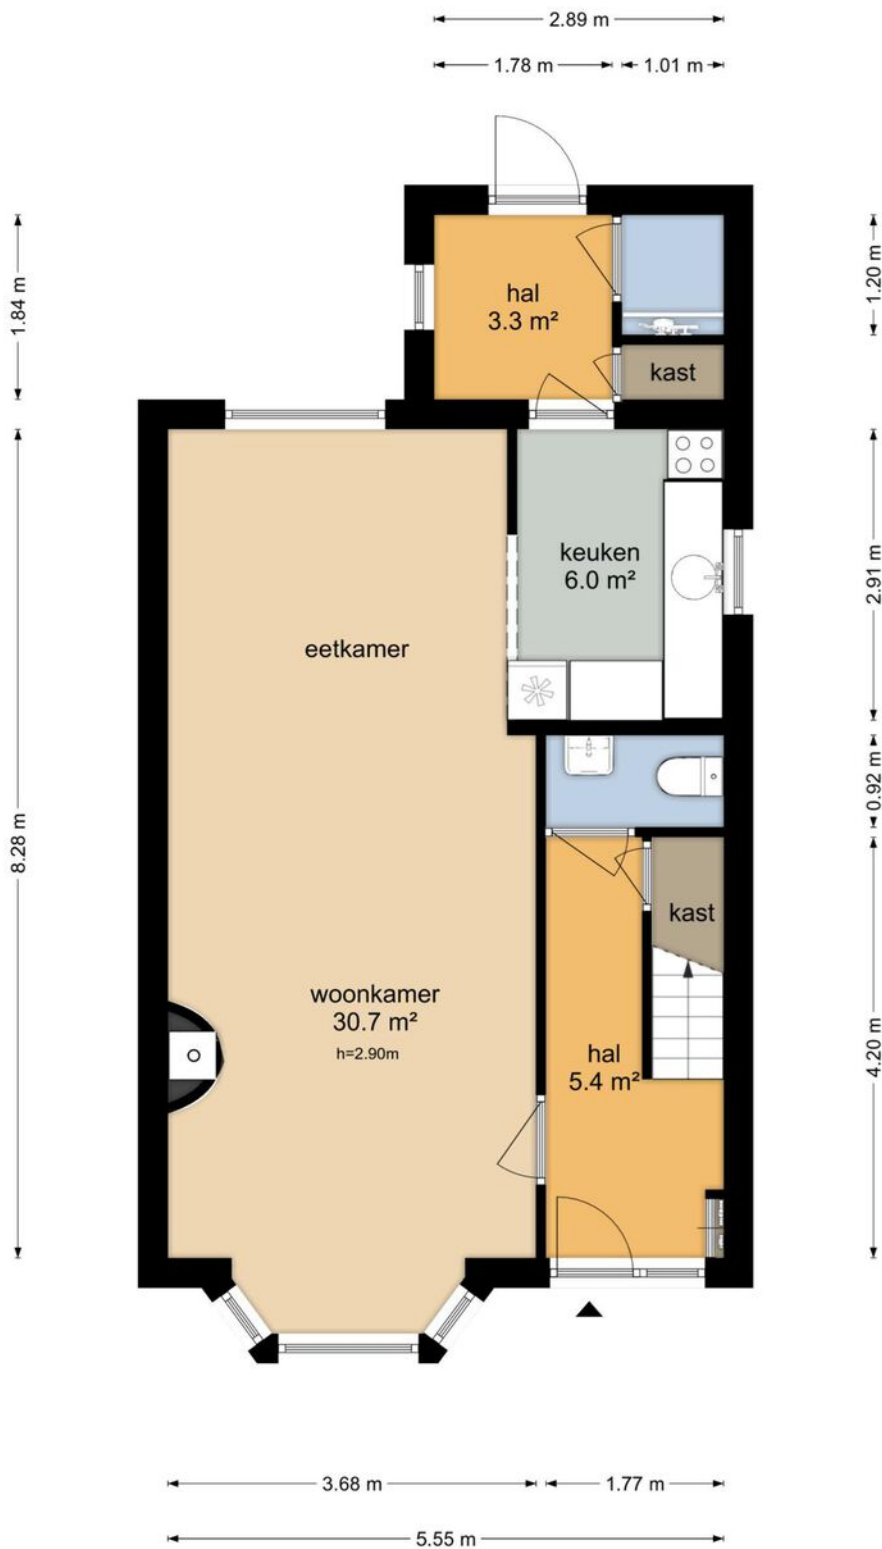


De plattegronden zijn geproduceerd voor promotionele doeleinden en ter indicatie.  
Aan de plattegronden kunnen geen rechten worden ontleend  
© www.objectenco.nl

# PLATTEGROND

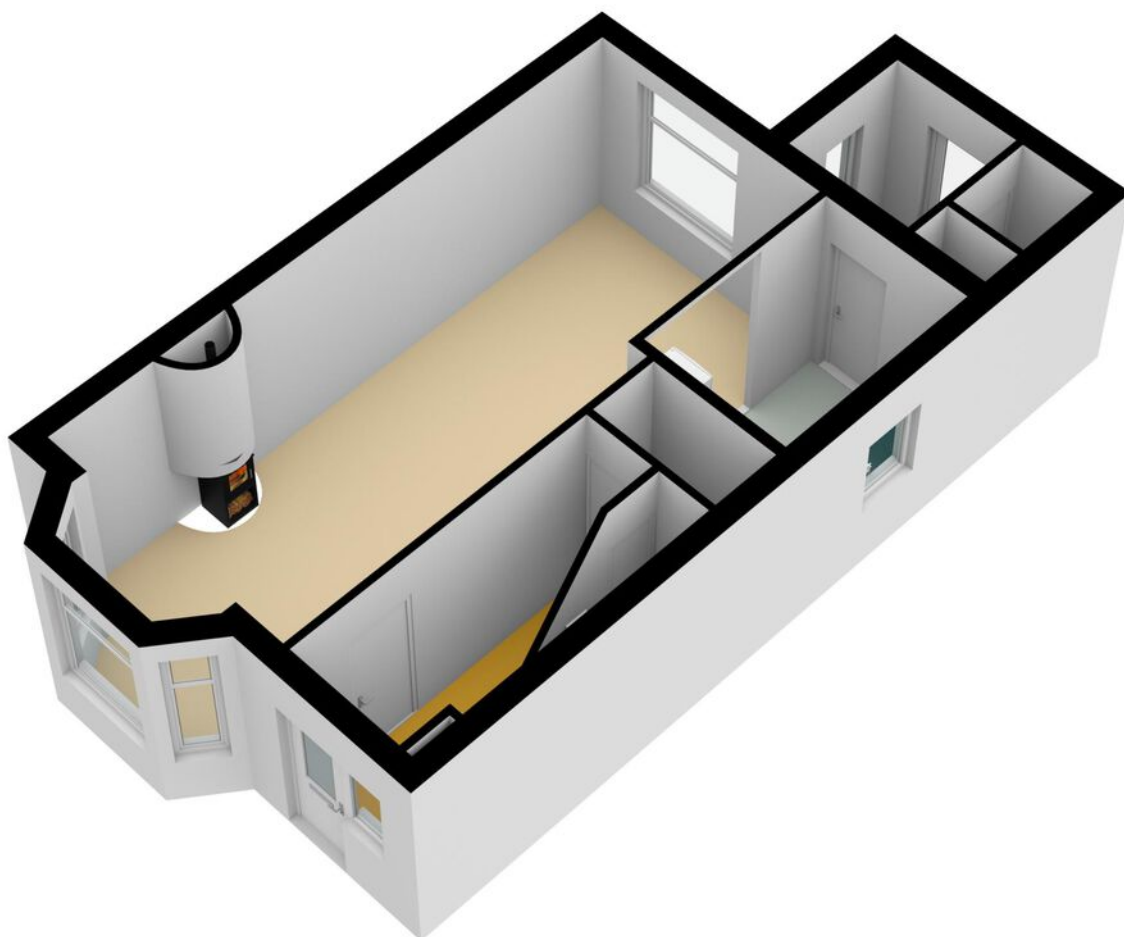


# PLATTEGROND

## Utrechtseweg 93 - IJsselstein Eerste Verdieping

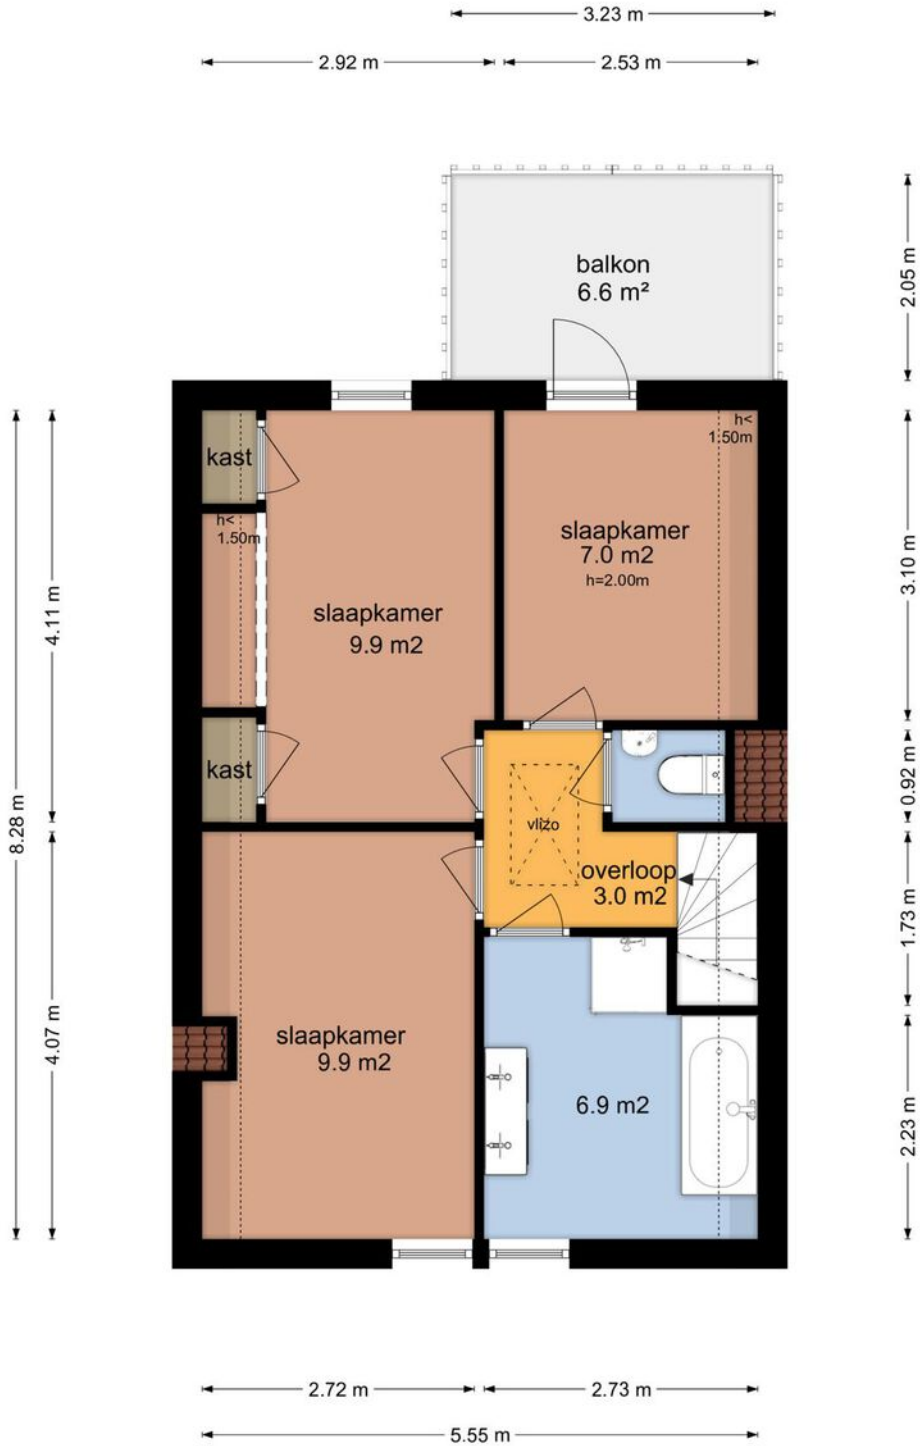


De plattegronden zijn geproduceerd voor promotionele doeleinden en ter indicatie.  
Aan de plattegronden kunnen geen rechten worden ontleend  
© www.objectenco.nl

# PLATTEGROND

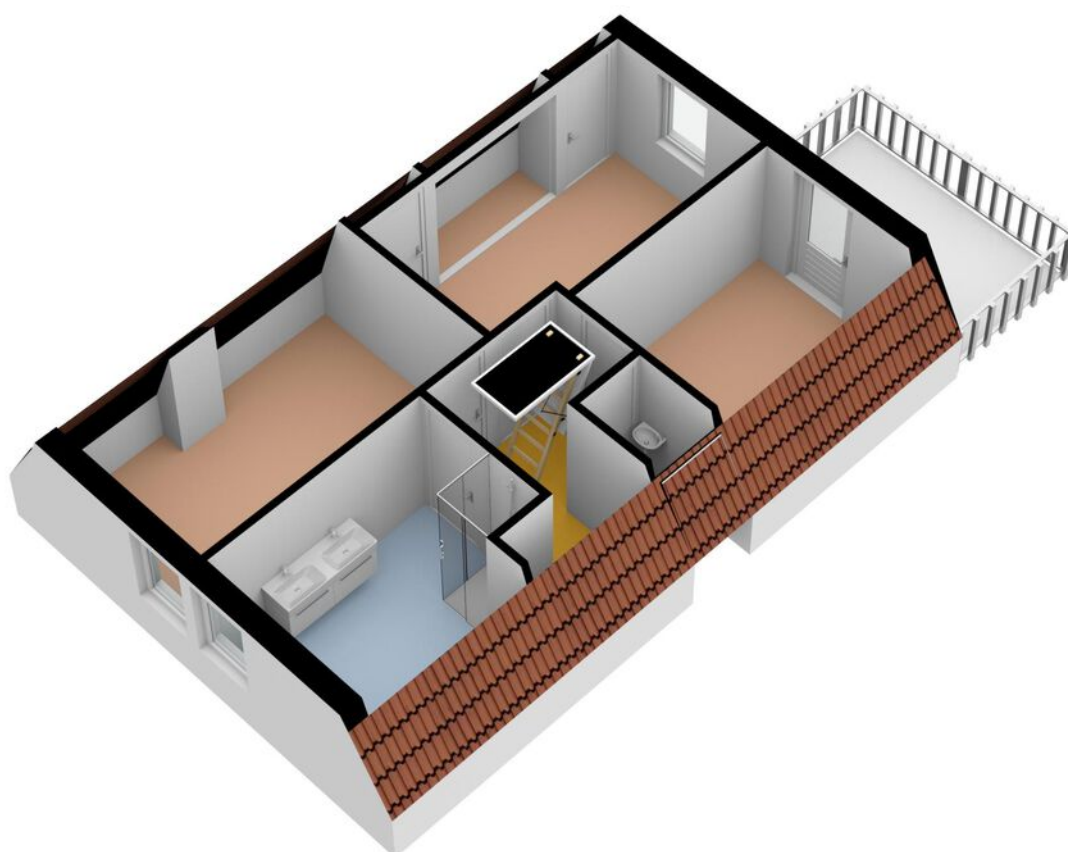


# PLATTEGROND

## Utrechtseweg 93 - IJsselstein Tweede Verdieping

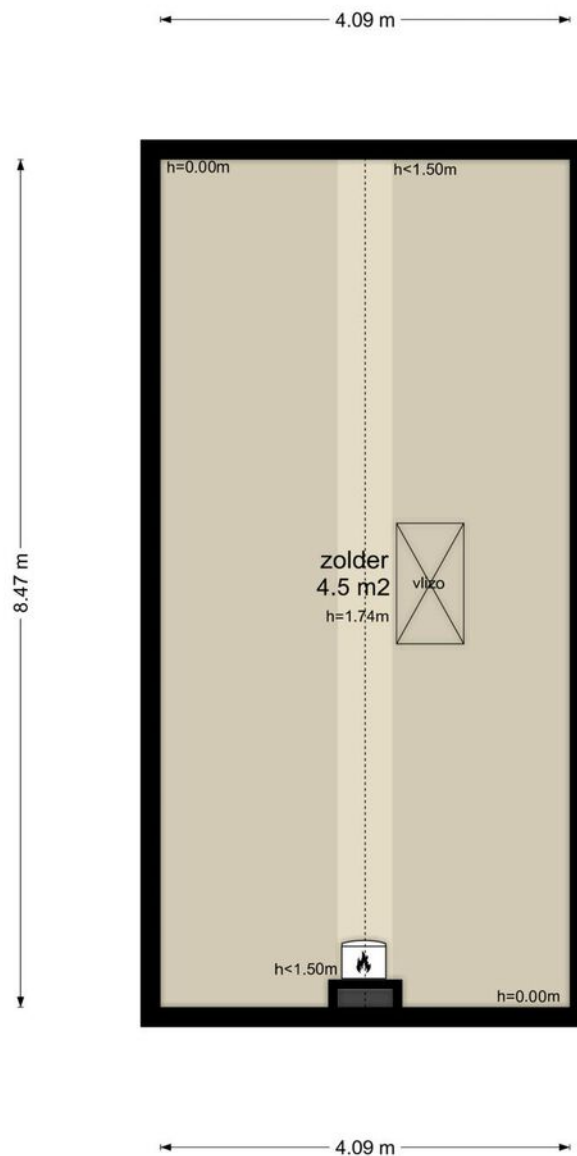


De plattegronden zijn geproduceerd voor promotionele doeleinden en ter indicatie.  
Aan de plattegronden kunnen geen rechten worden ontleend  
© www.objectenco.nl

# PLATTEGROND

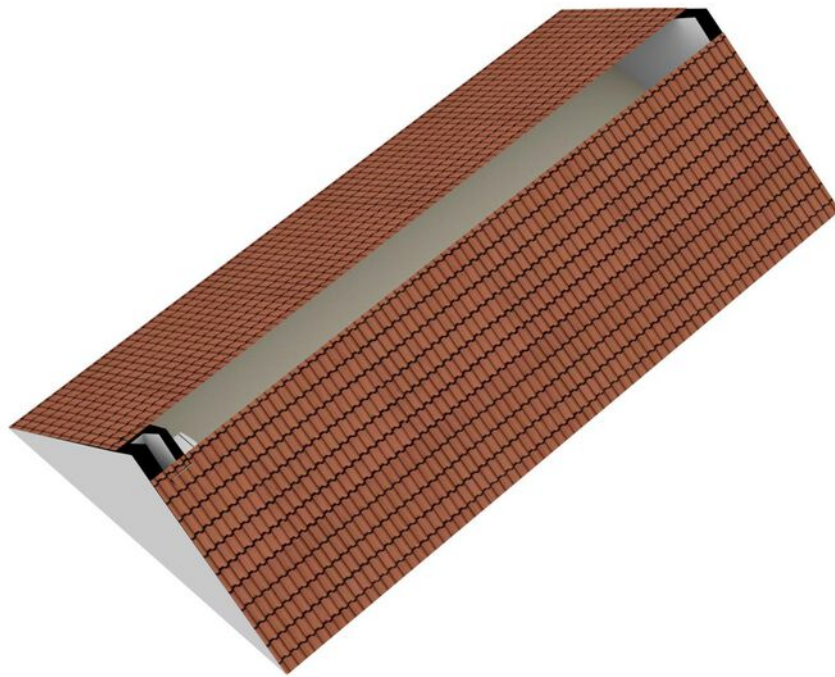


# PLATTEGROND

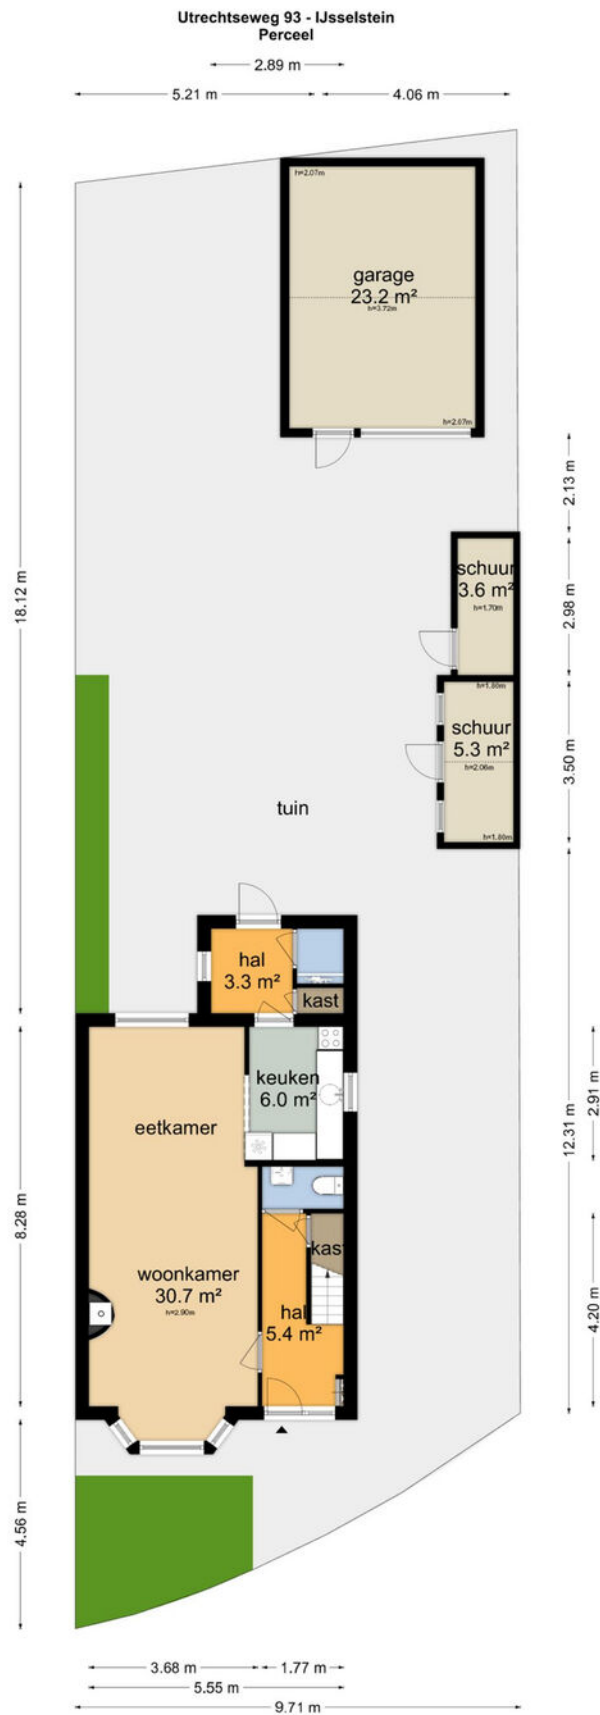

De plattegronden zijn geproduceerd voor promotionele doeleinden en ter indicatie.  
Aan de plattegronden kunnen geen rechten worden ontleend.  
© www.objecten.nl


# PLATTEGROND

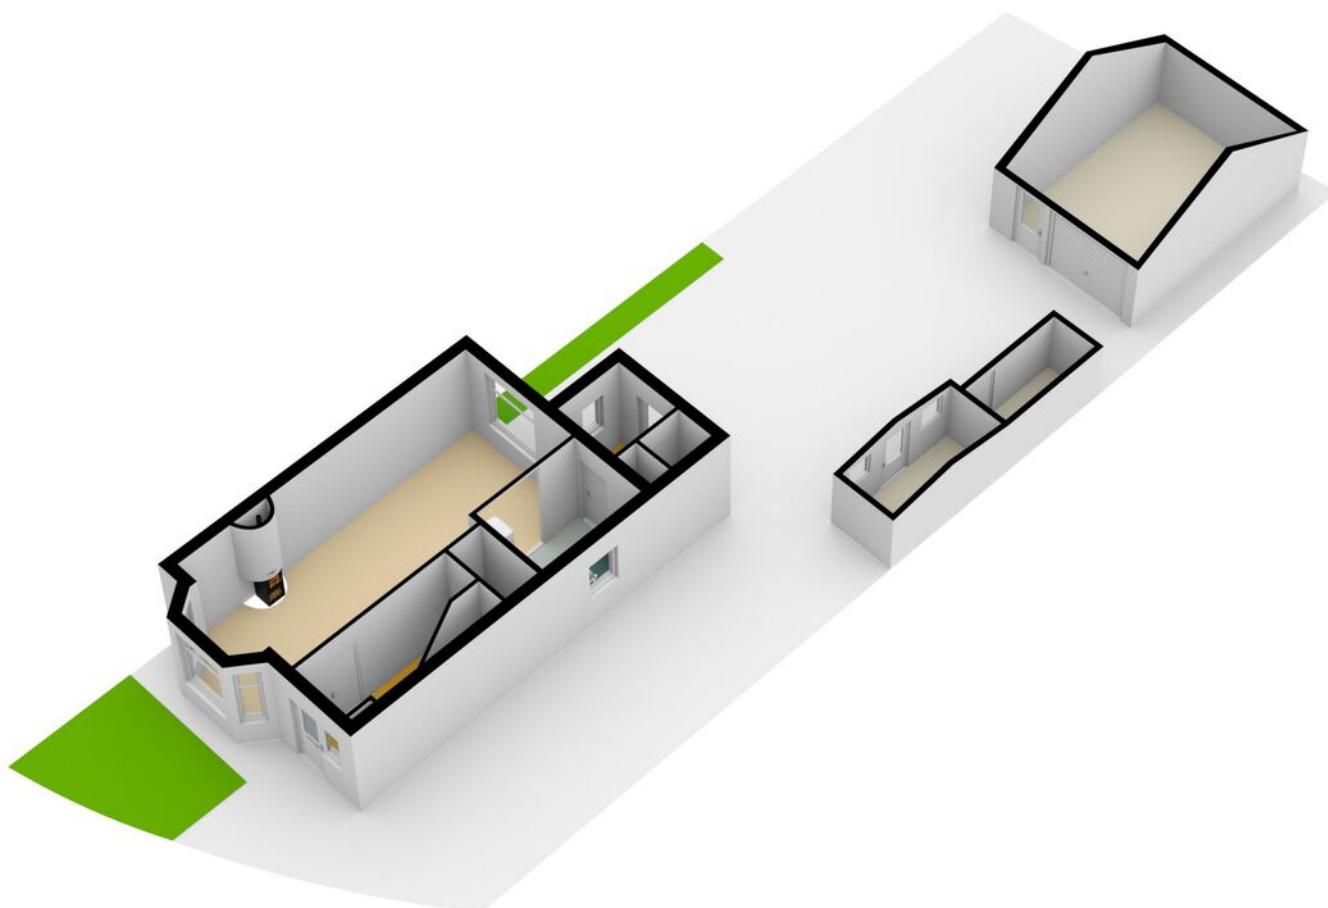




# PLATTEGROND

## Utrechtseweg 93 - IJsselstein Garage

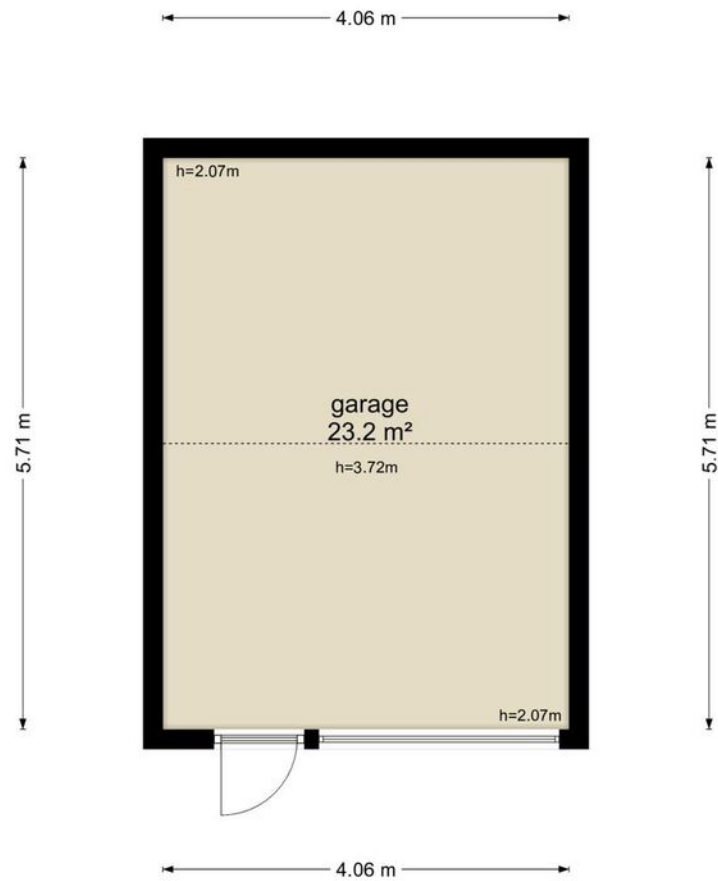


De plattegronden zijn geproduceerd voor promotionele doeleinden en ter indicatie.  
Aan de plattegronden kunnen geen rechten worden ontleend  
© www.objectenco.nl

# PLATTEGROND

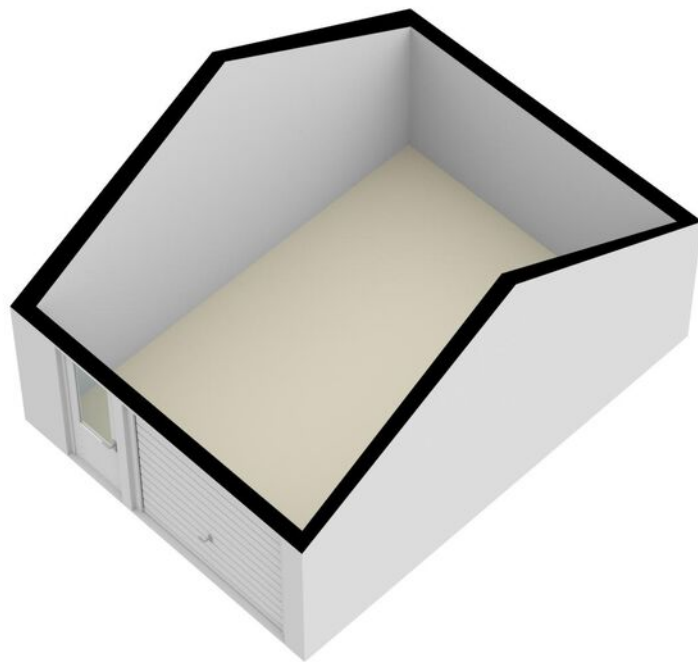

# PLATTEGROND

## Utrechtseweg 93 - IJsselstein Schuur

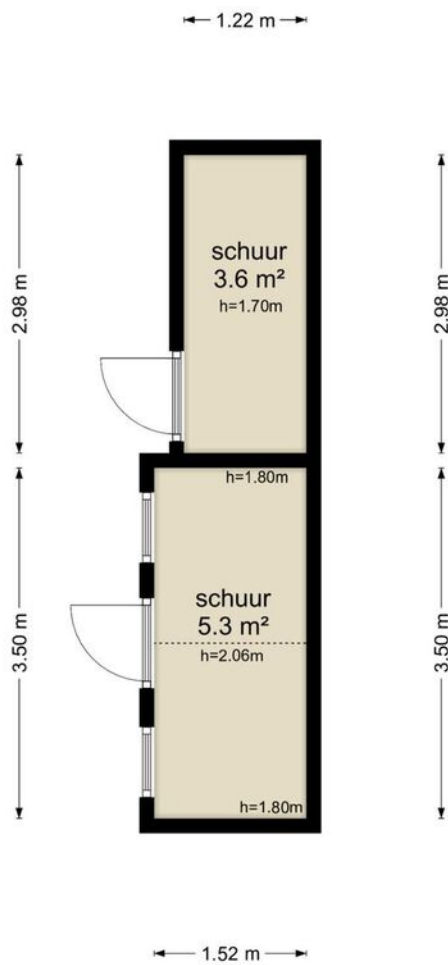


De plattegronden zijn geproduceerd voor promotionele doeleinden en ter indicatie.  
Aan de plattegronden kunnen geen rechten worden ontleend  
© www.objectenco.nl

# PLATTEGROND **Kadasterkaart**

Kadastrale kaart

Uw referentie: ---





<p><b>12345</b> Perceelnummer</p> <p><b>25</b> Huisnummer</p> <p>— Vastgestelde kadastrale grens</p> <p>— Voorlopige kadastrale grens</p> <p>— Administratieve kadastrale grens</p> <p>— Bebouwing</p>	<p>Schaal 1: 500</p> <p>Kadastrale gemeente IJsselstein</p> <p>Sectie D</p> <p>Perceel 2928</p>	
--	---	---

Voor een eensluitend uittreksel, geleverd op 10 november 2023  
De bewaarder van het kadaster en de openbare registers

Aan dit uittreksel kunnen geen betrouwbare maten worden ontleend.  
De Dienst voor het kadaster en de openbare registers behoudt zich de intellectuele eigendomsrechten voor, waaronder het auteursrecht en het databankenrecht.

# LOCATIE op de kaart

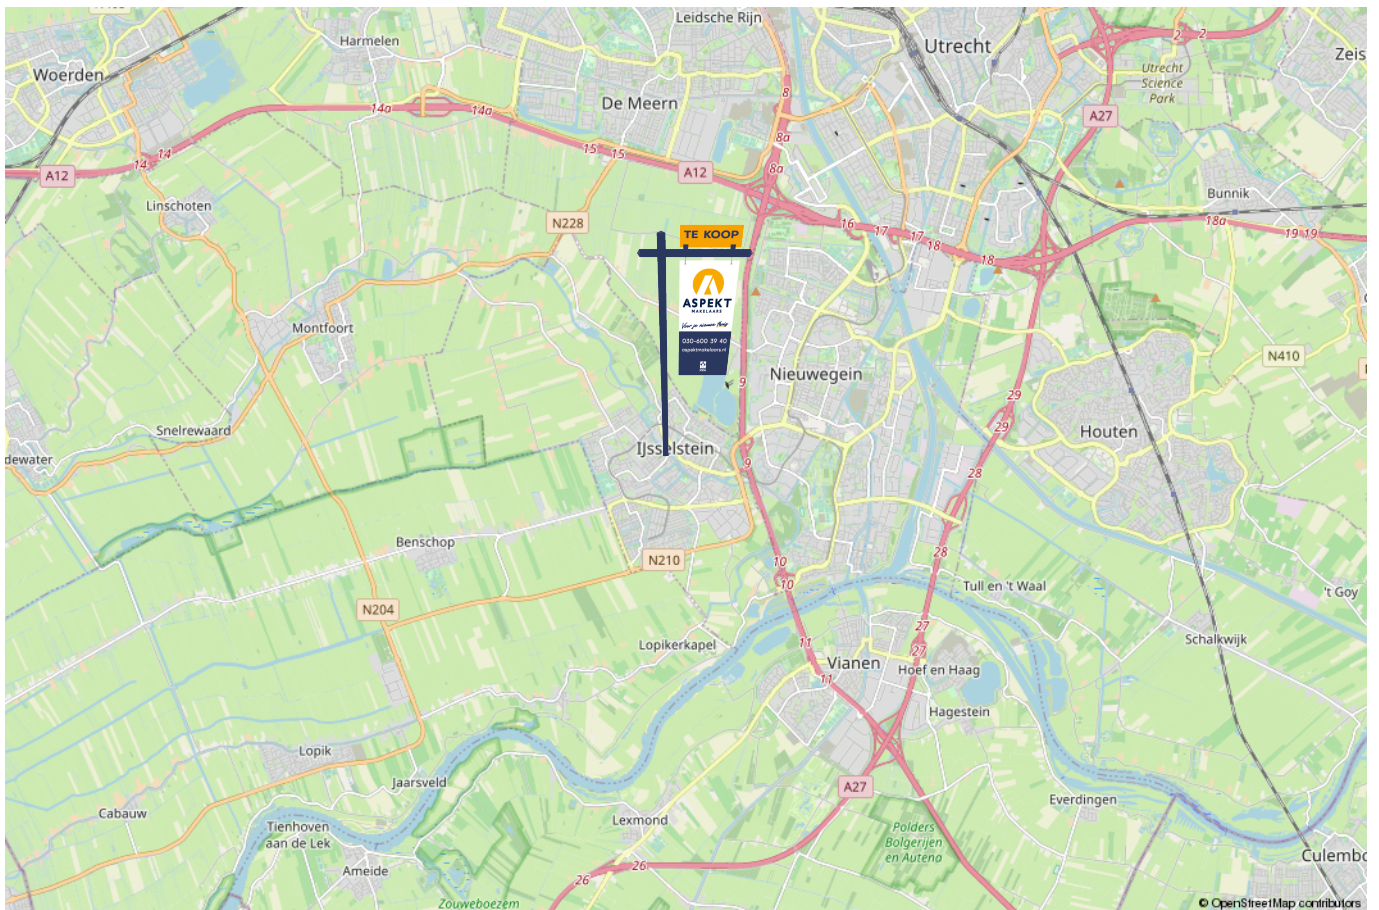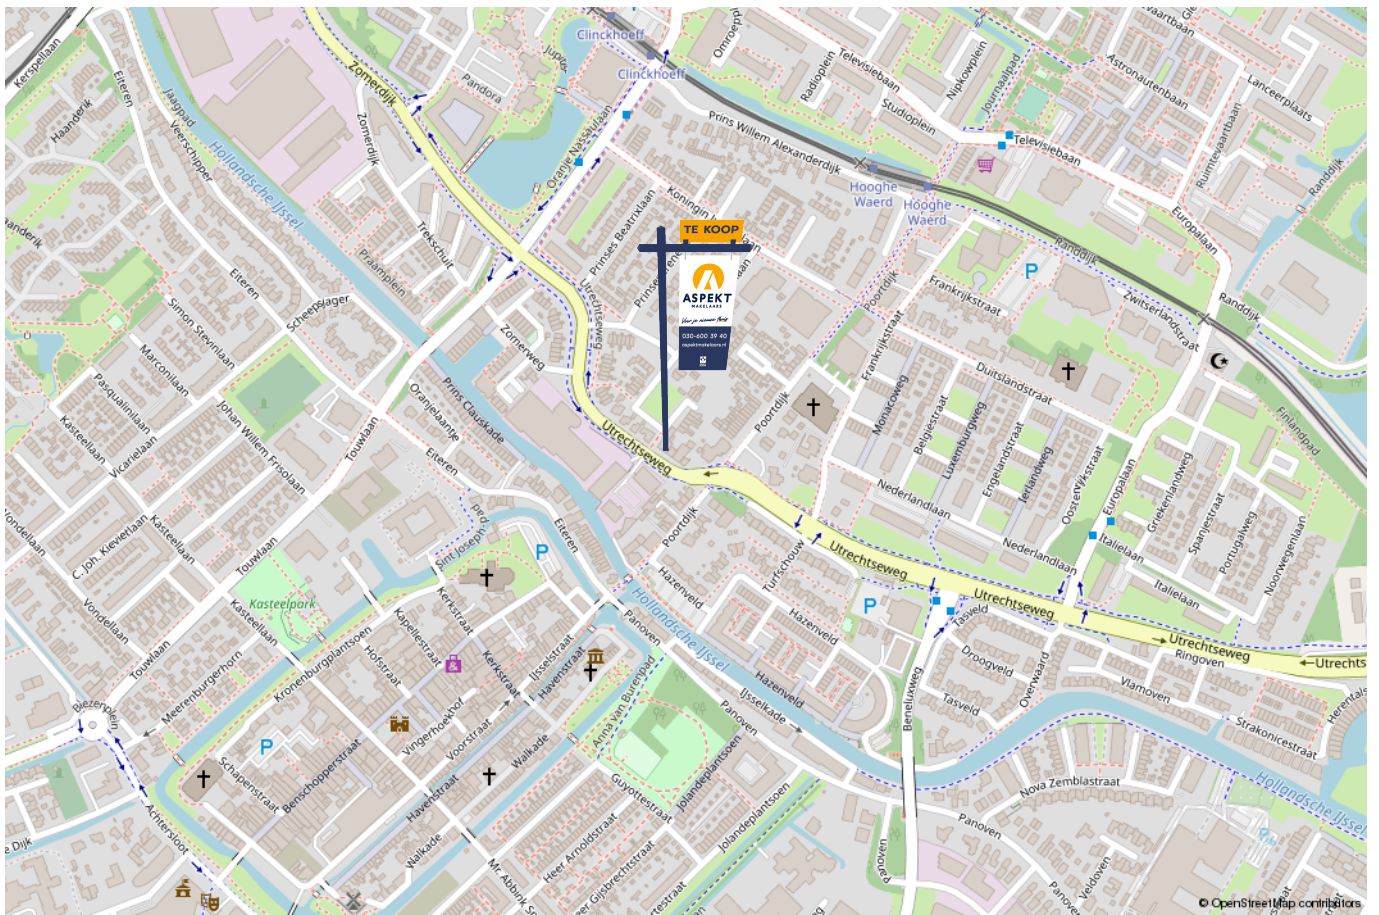

# lijst van zaken

Voor de onderstaande zaken –ongeacht of ze roerend dan wel onroerend zijn– geldt dat ze soms wel en soms niet in de woning achterblijven. De lijst is bedoeld om duidelijkheid te scheppen om discussies achteraf te voorkomen.

	Blijft achter	Gaat mee	Kan worden overgenomen	n.v.t.
<b>Woning - Interieur</b>				
(Voorzet) openhaard met toebehoren				X
Allesbrander				X
Houtkachel				X
(Gas)kachels				X
Designradiator(en)				X
Radiatorafwerking				X
Verlichting, te weten				
- inbouwspots/dimmers				X
- opbouwspots/armaturen/lampen/dimmers				X
- losse (hang)lampen				X
-				X
-				X
(Losse)kasten, legplanken, te weten				
-				X
-				X
Raamdecoratie/zonwering binnen, te weten				
- gordijnrails				X
- gordijnen				X
- overgordijnen				X
- vitrages				X
- rolgordijnen				X

# lijst van zaken

Voor de onderstaande zaken -ongeacht of ze roerend dan wel onroerend zijn- geldt dat ze soms wel en soms niet in de woning achterblijven. De lijst is bedoeld om duidelijkheid te scheppen om discussies achteraf te voorkomen.

	Blijft achter	Gaat mee	Kan worden overgenomen	n.v.t.
- lamellen				X
- jaloezieën				X
- (losse) horren/rolhorren				X
-				X
-				X
Vloerdecoratie, te weten				
- vloerbedekking				X
- parketvloer				X
- houten vloer(delen)				X
- laminaat				X
- plavuizen				X
-				X
-				X
Overig, te weten				
- spiegelwanden				X
- schilderij ophangstelsel				X
-				X
-				X
-				X
-				X
<b>Woning - Keuken</b>				





# lijst van zaken

Voor de onderstaande zaken –ongeacht of ze roerend dan wel onroerend zijn– geldt dat ze soms wel en soms niet in de woning achterblijven. De lijst is bedoeld om duidelijkheid te scheppen om discussies achteraf te voorkomen.

	Blijft achter	Gaat mee	Kan worden overgenomen	n.v.t.
-				X
-				X
<b>Woning - Sanitair/sauna</b>				
Sauna met toebehoren				X
				X
				X
Toilet met de volgende toebehoren				
- toilet				X
- toiletrolhouder				X
- toiletborstel(houder)				X
- fontein				X
-				X
-				X
Badkamer met de volgende toebehoren				
- ligbad				X
- jacuzzi/whirlpool				X
- douche (cabine/scherm)				X
- stoomdouche (cabine)				X
- wastafel				X
- wastafelmeubel				X
- planchet				X
- toiletkast				X

# lijst van zaken

Voor de onderstaande zaken –ongeacht of ze roerend dan wel onroerend zijn– geldt dat ze soms wel en soms niet in de woning achterblijven. De lijst is bedoeld om duidelijkheid te scheppen om discussies achteraf te voorkomen.

	Blijft achter	Gaat mee	Kan worden overgenomen	n.v.t.
- toilet				X
- toiletrolhouder				X
- toiletborstel(houder)				X
-				X
-				X
<b>Woning - Exterieur/installaties/veiligheid/energiebesparing</b>				
Schotel/antenne				X
Brievenbus				X
Kluis				X
(Voordeur)bel				X
Alarminstallatie				X
(Veiligheids)sloten en overige inbraakpreventie				X
Rookmelders				X
(Klok)thermostaat				X
Airconditioning				X
Screens				X
Rolluiken				X
Zonwering buiten				X
Telefoonaansluiting/internetaansluiting				X
Veiligheidsschakelaar wasautomaat				X
Waterslot wasautomaat				X
Zonnepanelen				X
Oplaadpunt elektrische auto				X

# lijst van zaken

Voor de onderstaande zaken -ongeacht of ze roerend dan wel onroerend zijn- geldt dat ze soms wel en soms niet in de woning achterblijven. De lijst is bedoeld om duidelijkheid te scheppen om discussies achteraf te voorkomen.

	Blijft achter	Gaat mee	Kan worden overgenomen	n.v.t.
				X
				X
				X
				X
				X
Warmwatervoorziening, te weten				
- CV-installatie				X
- boiler				X
- geiser				X
-				X
-				X
-				X
Isolatievoorzieningen (voorzetramen/radiatorfolie etc.), te weten				
-				X
-				X
<b>Tuin - Inrichting</b>				
Tuinaanleg/bestrating				X
Beplanting				X
				X
<b>Tuin - Verlichting/installaties</b>				
Buitenverlichting				X

# lijst van zaken

Voor de onderstaande zaken -ongeacht of ze roerend dan wel onroerend zijn- geldt dat ze soms wel en soms niet in de woning achterblijven. De lijst is bedoeld om duidelijkheid te scheppen om discussies achteraf te voorkomen.

	Blijft achter	Gaat mee	Kan worden overgenomen	n.v.t.
Tijd- of schemerschakelaar/bewegingsmelder				X
				X
<b>Tuin - Bebouwing</b>				
Tuinhuis/buitenberging				X
Kasten/werkbank in tuinhuis/berging				X
(Broei)kas				X
				X
				X
<b>Tuin - Overig</b>				
Overige tuin, te weten				
- (sier)hek				X
- vlaggenmast(houder)				X
-				X
-				X
<b>Overig - Contracten</b>				
CV: Nee				
Boiler: Nee				
Zonnepanelen: Nee				

# Kopen en verkopen



*Voor je nieuwe thuis*



# Wij staan écht voor je klaar

Bij ons geen onpersoonlijk contact, maar oprechte interesse. Wij denken graag met je mee en maken voor jou een strategie op maat voor de koop of verkoop van jouw woning. We hebben niet alleen kennis van alle wijken in Nieuwegein maar ook van Houten, Utrecht, IJsselstein en omliggende plaatsen. En we hebben ook alle bouwkundige kennis in huis om je een eerlijk advies te geven.

## Persoonlijke begeleiding

Met al meer dan twintig jaar ervaring als full-service makelaarskantoor begeleiden wij je tijdens je woonreis. En we doen het net even anders. We garanderen het beste resultaat doordat onze (ver)koopstrategie altijd op maat gemaakt is, speciaal voor jou. Een huis kopen of verkopen is een van de spannendste dingen in je leven, we snappen dat je alle ins en outs hierover wilt weten. Daarom communiceren wij open, persoonlijk en kun je altijd bij ons terecht met je vragen. Ook buiten kantoor tijd, we zijn nog net geen 24/7 bereikbaar. We gaan altijd voor de 9+ tevredenheid!

## Antwoord op al jouw vragen?

Binnenkort ga je een woning bezichtigen. Dat roept heel veel vragen op. Wat is deze woning nu echt waard? Wat moet ik bieden? Wat is de staat van de woning? Hoeveel kan ik financieren? En wat is mijn eigen woning waard? Allemaal vragen die van belang zijn in de volgende stap naar jouw nieuwe thuis. Wij helpen je hier graag bij!

## Wij weten wat jouw huis waard is

Neem contact met ons op voor een gratis waardebepaling voor jouw huidige woning. Zo weet je wat jouw huis kan opleveren en wat jouw financiële ruimte is bij de aankoop van jouw nieuwe huis. Bij de aankoop én verkoop kunnen we je perfect begeleiden.

Bel ons en we maken een afspraak voor een gratis waardebepaling.

**Gratis waardebepaling van jouw huis.**

Bel 030-600 39 40  
of scan de code











**VERKOOP AANKOOP VERHUUR TAXATIE HYPOTHEEK**

# Jouw NVM-Makelaar in de regio Utrecht

Vandaag begint de woonwens van morgen. Met ons enthousiaste en betrokken team zijn wij elke dag opnieuw weer bezig om deze missie waar te maken. Of je nou op zoek bent naar jouw eerste koophuis, je huis voor de beste prijs wilt verkopen, een vrijblijvende waardebeoordeling van je huis wilt ontvangen of hypotheekadvies nodig hebt. Wij zorgen dat het slaagt, of we nou rechtsom of linksom moeten gaan.



Beverweide 2, 3437 TJ Nieuwegein,  
030-600 39 40, [info@aspektmakelaars.nl](mailto:info@aspektmakelaars.nl)

[aspektmakelaars.nl](http://aspektmakelaars.nl)

