

TE KOOP





Voor je nieuwe thuis



Wordt de woning aan de Paukenlaan 32 binnenkort van jou?

Met trots bieden wij je de uitgebreide woningbrochure aan. Hierin lees je alle belangrijke informatie over de woning en de omgeving. Ruim geïllustreerd met duidelijke foto's en plattegronden.

Door deze brochure ga je goed voorbereid op pad om de woning te bezichtigen. En kun je al een beetje wegdromen van misschien wel jouw nieuwe droomhuis.

Vandaag begint de woonwens van morgen.

Met ons enthousiaste en betrokken team zijn wij elke dag opnieuw weer bezig om deze missie waar te maken. Wij zorgen dat het slaagt, of we nou rechtsom of linksom moeten gaan.

Tot binnenkort!

Arie Morris



Beverweide 2, 3437 TJ Nieuwegein,
030-600 39 40, info@aspektmakelaars.nl

aspektmakelaars.nl



In populaire
wijk Zuilenstein
ligt deze keurig
onderhouden
woning.

Een woning met
een uitstekende
ligging nabij
winkels, parken,
scholen,
openbaar
vervoer en
diverse
uitvalswegen.





Omschrijving

In de populaire wijk "Zuilenstein" gelegen een keurig onderhouden eengezinswoning met achtertuin gesitueerd op het zonnige zuidwesten.

De woning beschikt o.a. over 4 slaapkamers, nette inbouwkeuken, luxe badkamer en dakkapellen.

Tevens beschikt de woning over energielabel A.

De wijk "Zuilenstein" is geliefd vanwege de uitstekende ligging in de nabijheid van winkels, parken, sportfaciliteiten, openbaar vervoer, scholen en diverse uitvalswegen.

Het geheel wordt centraal verwarmd d.m.v. stadsverwarming (woning reeds gasloos).

Kenmerken

Woonoppervlakte
en inhoud:

102 m² / 355 m³

Perceeloppervlakte:

80 m²

Kamers:

5

Slaapkamers:

4

Vraagprijs

€ 395.000 k.k.

Alle kenmerken op een rij

Oppervlakten en inhoud

Woonoppervlakte: **102 m²**

Gebouwgebonden buitenruimte: -

Overige inpandige ruimte: -

Externe bergruimte: **8 m²**

Perceeloppervlakte: **80 m²**

Inhoud: **355 m³**

Indeling

Aantal kamers: **5**

Aantal slaapkamers: **4**

Aantal badkamers: **1**

Badkamervoorzieningen: **inloopdouche, wastafelmeubel, toilet, designradiator, dakraam**

Aantal woonlagen: **3**

Voorzieningen: **Natuurlijke ventilatie, TV-kabel, airconditioning (begane grond)**

Energie

Energie label: **A (einddatum: 2034-05-14)**

Isolatie: **dak, muur, dubbel glas**

Verwarming: **stadsverwarming**

Warm water: **stadsverwarming**

Cv-ketel: - (-,)

Bouw

Type: **Tussenwoning**

Soort: **Eengezinswoning**

Bouwworm: **Bestaande bouw**

Bouwjaar: **1981**

Dak: -

Buitenruimte

Ligging: **ZW**

Tuin: **achter**

Balkon/dakterras: -

Bergruimte

Schuur/berging: **schuur**

Parkeergelegenheid

Soort parkeergelegenheid: **openbaar**

Garage

Soort garage: **Geen garage**

Capaciteit: -

Voorzieningen: -

Indeling en bijzonderheden

INDELING:

Begane grond:

Entree/hal, meterkast, keurige toilet ruimte voorzien van fonteintje en trapopgang naar de 1ste verdieping. Aan de voorzijde van de woning bevindt zich de half open keuken met luxe inrichting en in L-opstelling en voorzien van diverse inbouwapparatuur. De ruime tuingerichte woon-/eetkamer die beschikt over airco biedt toegang tot de keurig aangelegde zonnige achtertuin, welke gesitueerd is op het zuidwesten met achterom.

1e Verdieping:

Overloop die toegang geeft naar 3 mooie slaapkamers van respectievelijk 12,6m²; 10,7m² en 4,9 m². De moderne luxe badkamer is voorzien van een inloopdouche, een wastafelmeubel, een toilet, een designradiator en een dakraam.

2e Verdieping:

Ruime voorzolder met opstelplaats wasmachine/droger en bergruimte. Op deze verdieping bevindt zich ook de ruime slaapkamer van ca. 12 m² die voorzien is van een dakkapel aan de achterzijde.

OPLEVERING: in overleg

BIJZONDERHEDEN:

- Keurig onderhouden eengezinswoning met 4 slaapkamers in de populaire wijk "Zuilenstein".
- De achtertuin is gesitueerd op het zonnige zuidwesten.
- De woning is voorzien van kunstkozijnen met HR++ glas.
- Elektrische zonwering aan de tuinzijde.
- De woning wordt centraal verwarmd d.m.v. stadsverwarming (woning reeds gasloos).
- De woning is ideaal gelegen in de nabijheid van alle voorzieningen o.a. sneltramhalte
- Volledige brochure te downloaden via onze website.
- Energielabel A

BEGANE GROND **woonkamer en keuken**





Een tuingerichte woon-/eetkamer die beschikt over airconditioning en toegang biedt tot de keurig aangelegde achtertuin.




1E VERDIEPING slaapkamers en badkamer





Op de 1e verdieping 3 mooie slaapkamers van 12,6 m², 10,7 m² en 4,9 m².

De badkamer is voorzien van inloopdouche, wastafelmeubel, toilet, designradiator en dakraam.

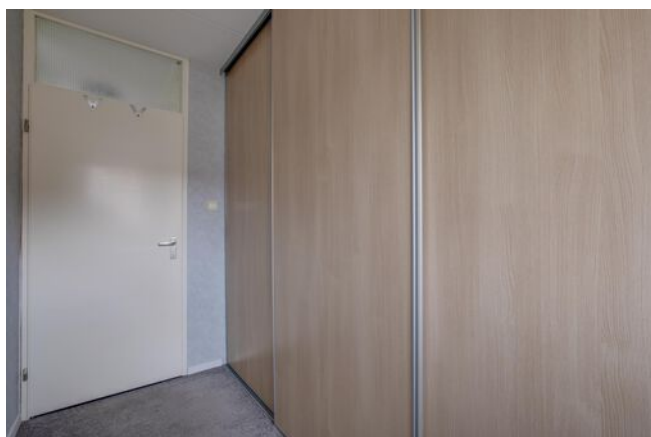



De ruime zolder bevat een opstelplaats voor wasmachine en droger en voldoende bergruimte. Tevens een ruime slaapkamer met dakkapel aan de achterzijde.




BEGANE GROND **achtertuin**





De wijk Zuilenstein is geliefd vanwege de uitstekende ligging in de nabijheid van winkels, parken, scholen en sportfaciliteiten.

PLATTEGROND

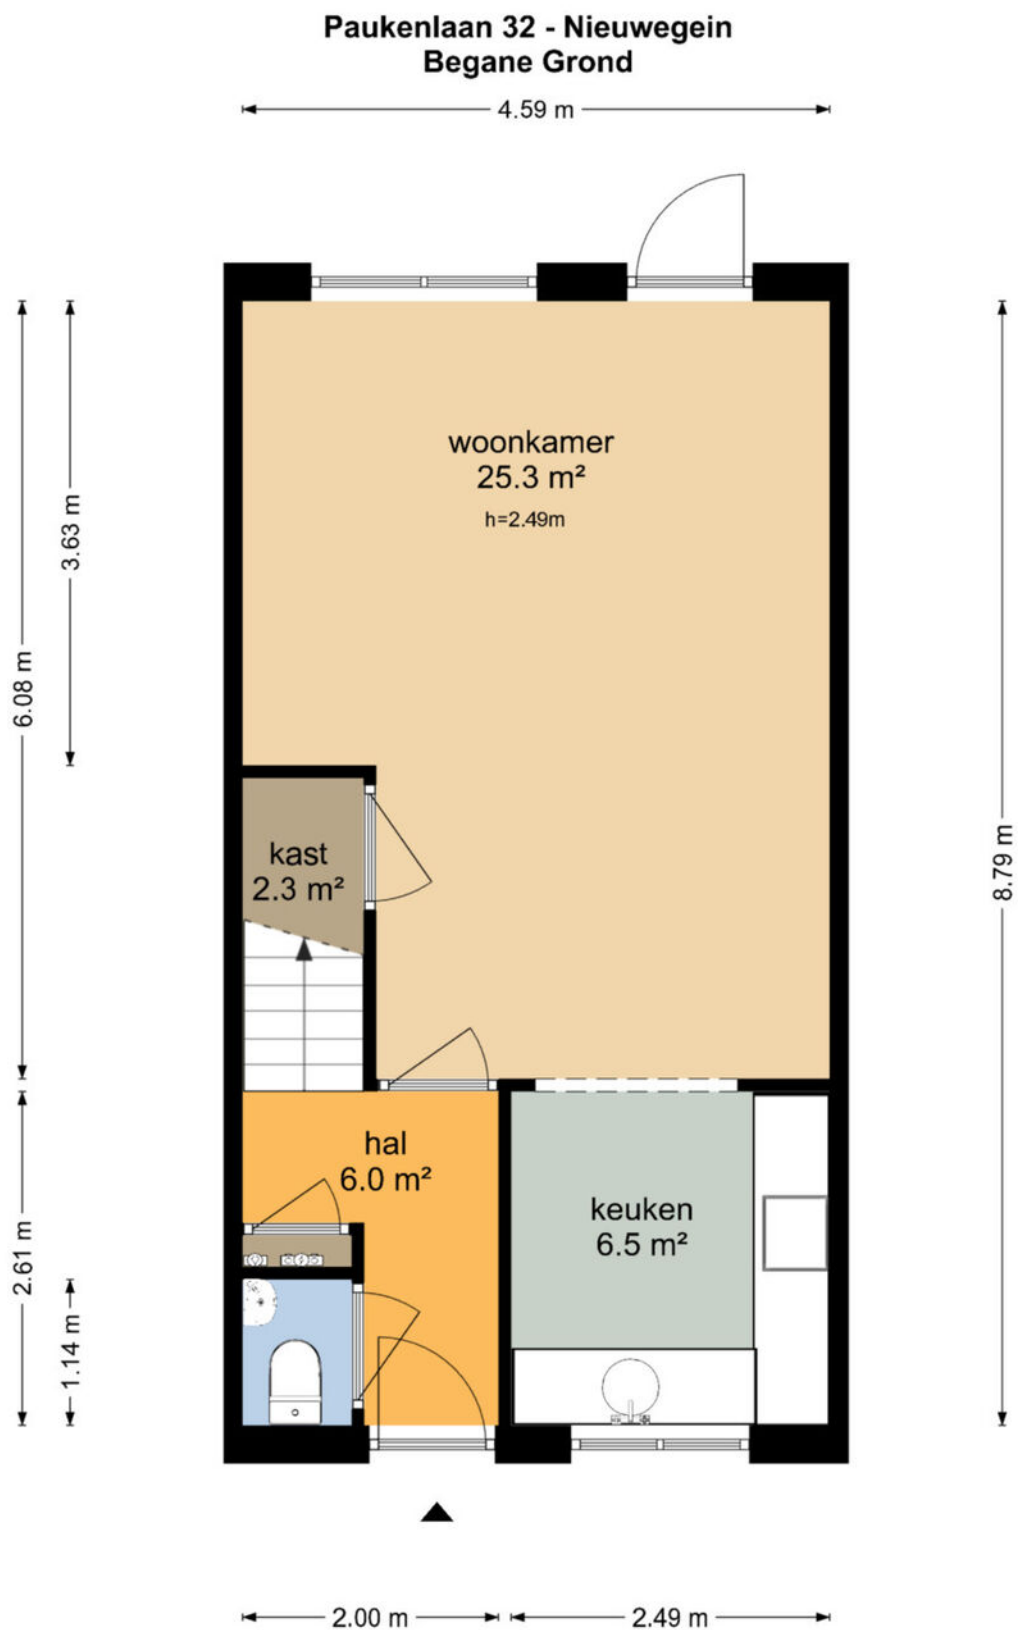


PLATTEGROND




PLATTEGROND

Paukenlaan 32 - Nieuwegein Eerste Verdieping

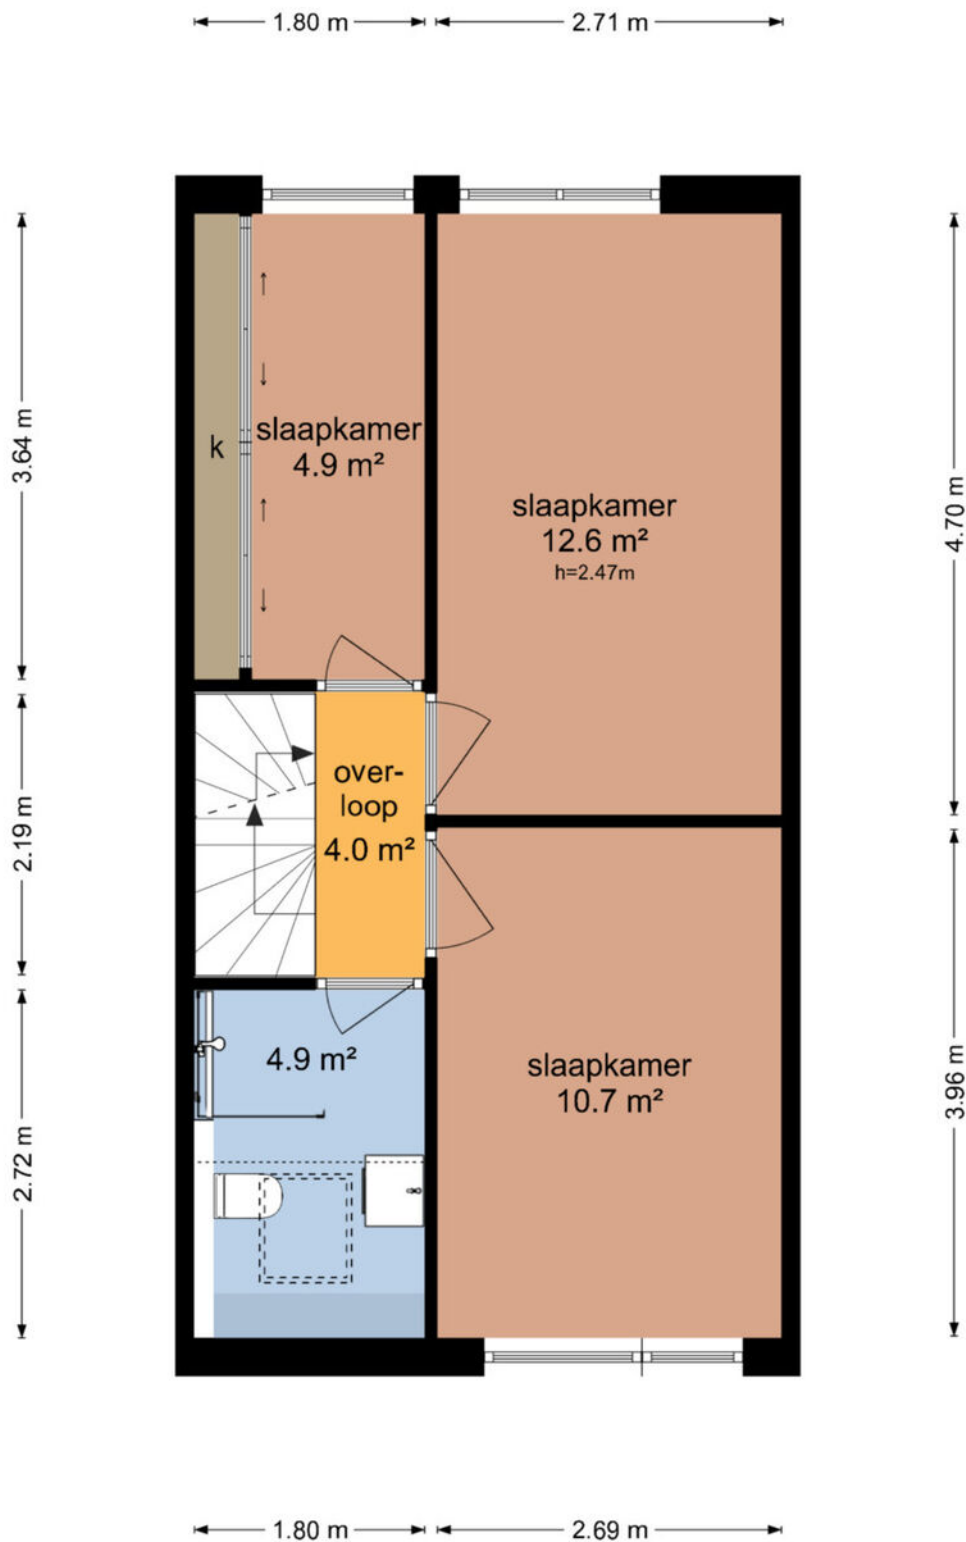


De plattegronden zijn geproduceerd voor promotionele doeleinden en ter indicatie.
Aan de plattegronden kunnen geen rechten worden ontleend
© www.objectenco.nl

PLATTEGROND

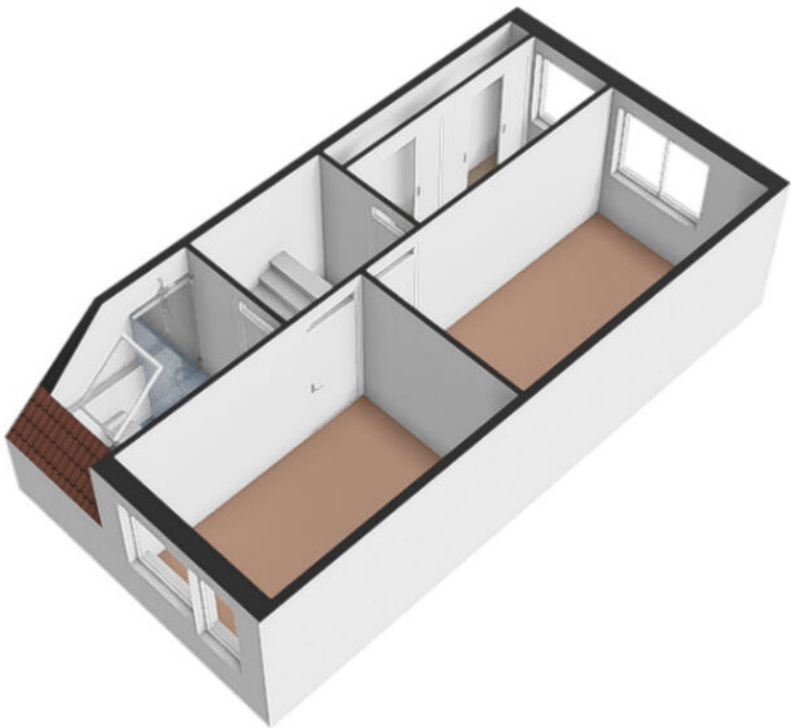


PLATTEGROND

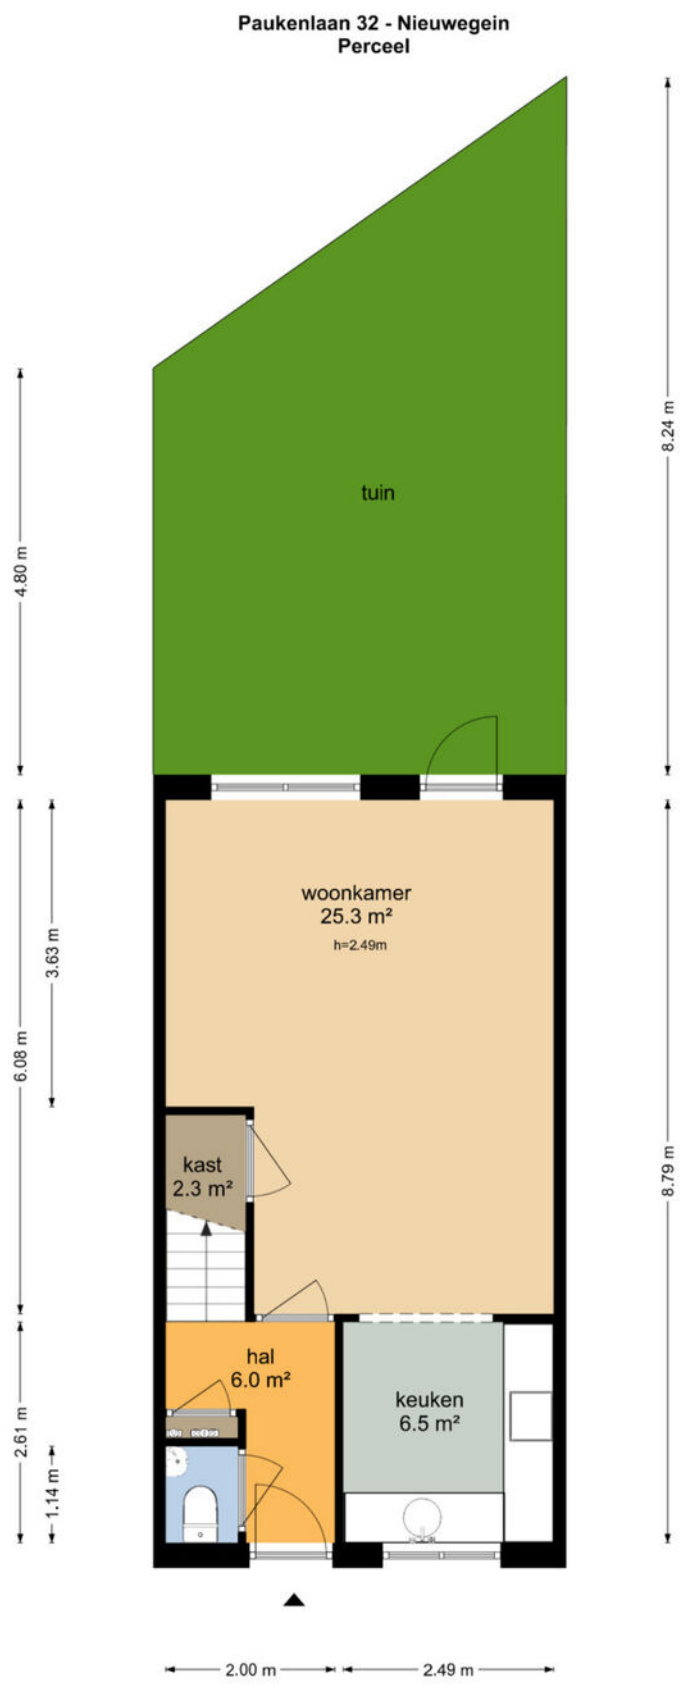


De plattegronden zijn geproduceerd voor promotionele doeleinden en ter indicatie.
Aan de plattegronden kunnen geen rechten worden ontleend
© www.objectenco.nl

PLATTEGROND

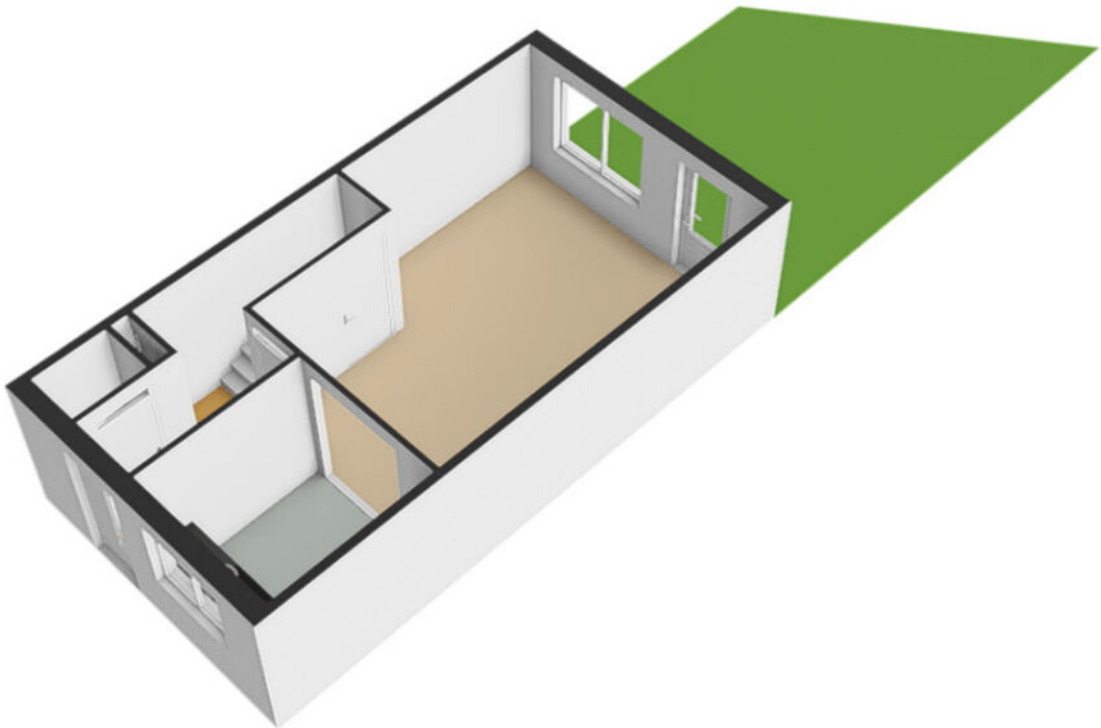


PLATTEGROND

Paukenlaan 32 - Nieuwegein Schuur

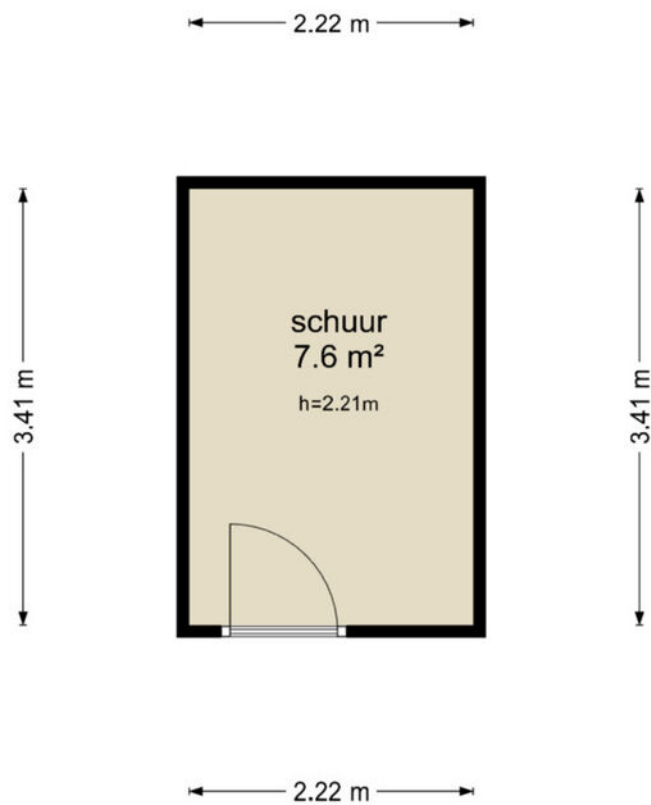


De plattegronden zijn geproduceerd voor promotionele doeleinden en ter indicatie.
Aan de plattegronden kunnen geen rechten worden ontleend
© www.objectenco.nl

PLATTEGROND

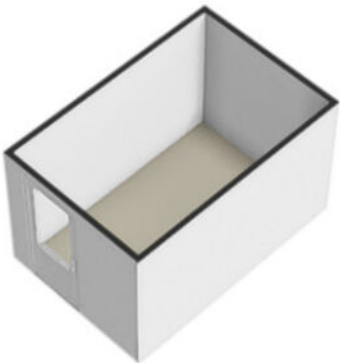


PLATTEGROND

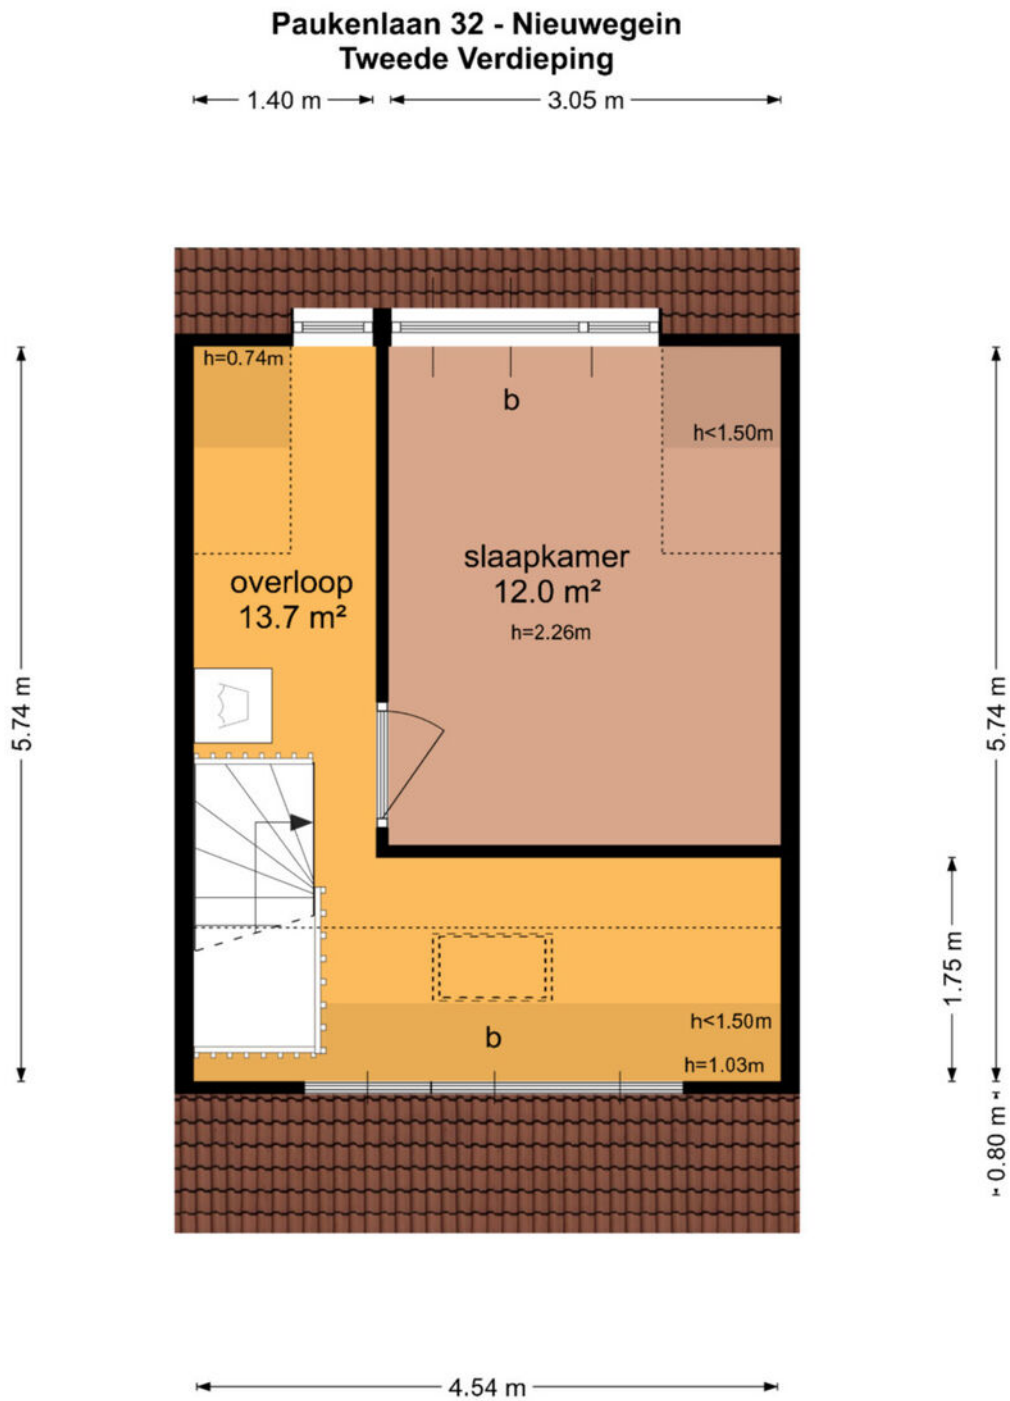

De plattegronden zijn geproduceerd voor promotionele doeleinden en ter indicatie.
Aan de plattegronden kunnen geen rechten worden ontleend
© www.objectenco.nl

PLATTEGROND

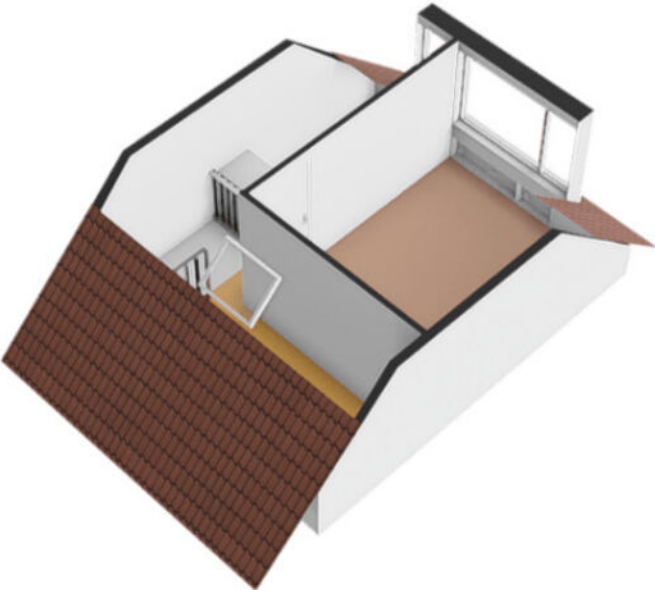

PLATTEGROND **Kadasterkaart**

Kadastrale kaart

Uw referentie: ---



12345

Deze kaart is noordgericht

Perceelnummer
Huisnummer

 Vastgestelde kadastrale grens
 Voorlopige kadastrale grens
 Administratieve kadastrale grens
 Bebouwing

Schaal 1: 500

Kadastrale gemeente	Jutphaas
Sectie	B
Perceel	7015



Voor een eensluidend uittreksel, geleverd op 12 maart 2024
De bewaarder van het kadaster en de openbare registers

Aan dit uittreksel kunnen geen betrouwbare maten worden ontleend.
De Dienst voor het kadaster en de openbare registers behoudt zich de intellectuele
eigendomsrechten voor, waaronder het auteursrecht en het databankenrecht.

kadaster



LOCATIE op de kaart

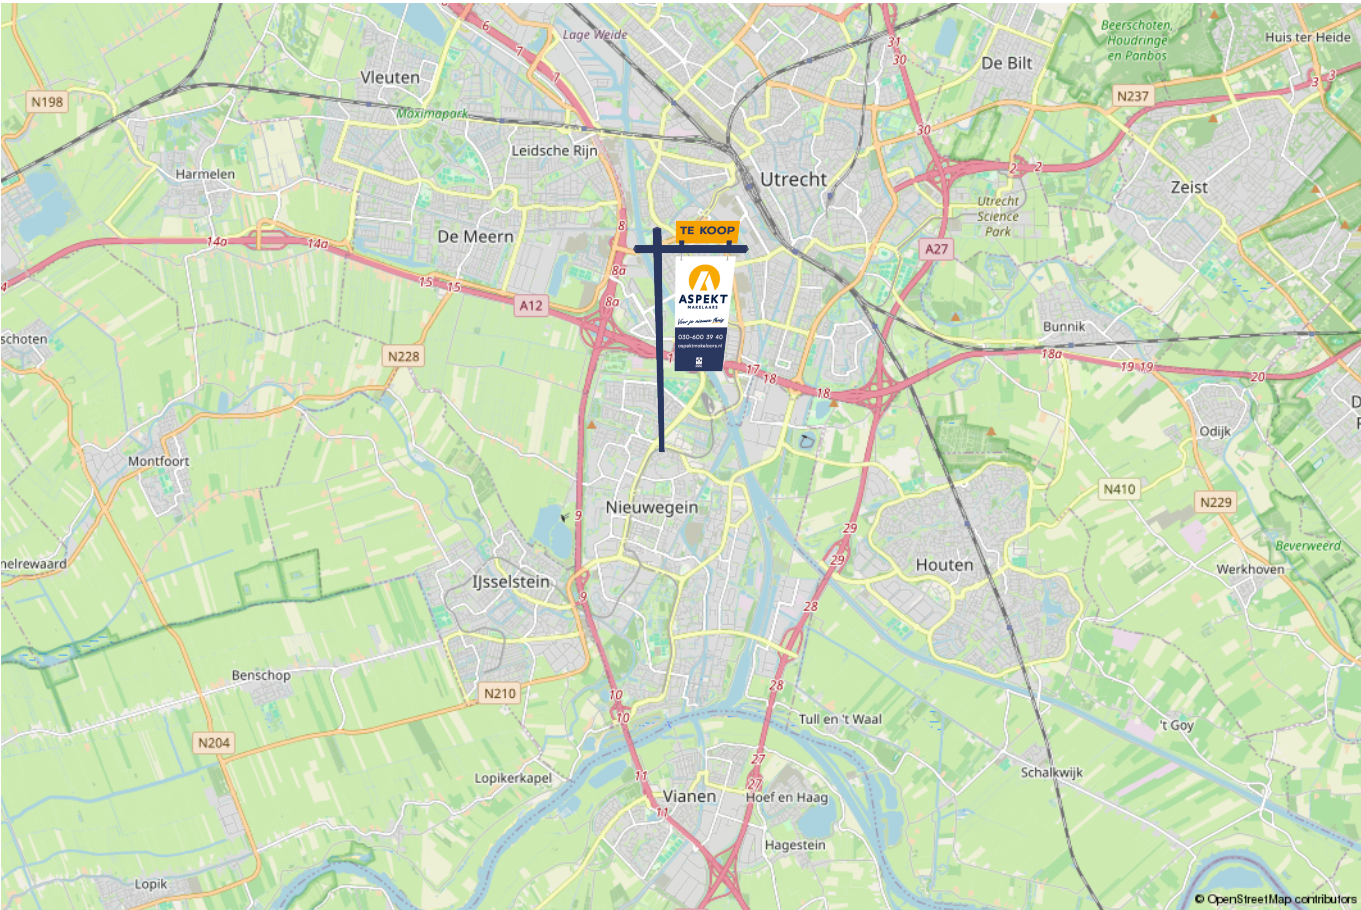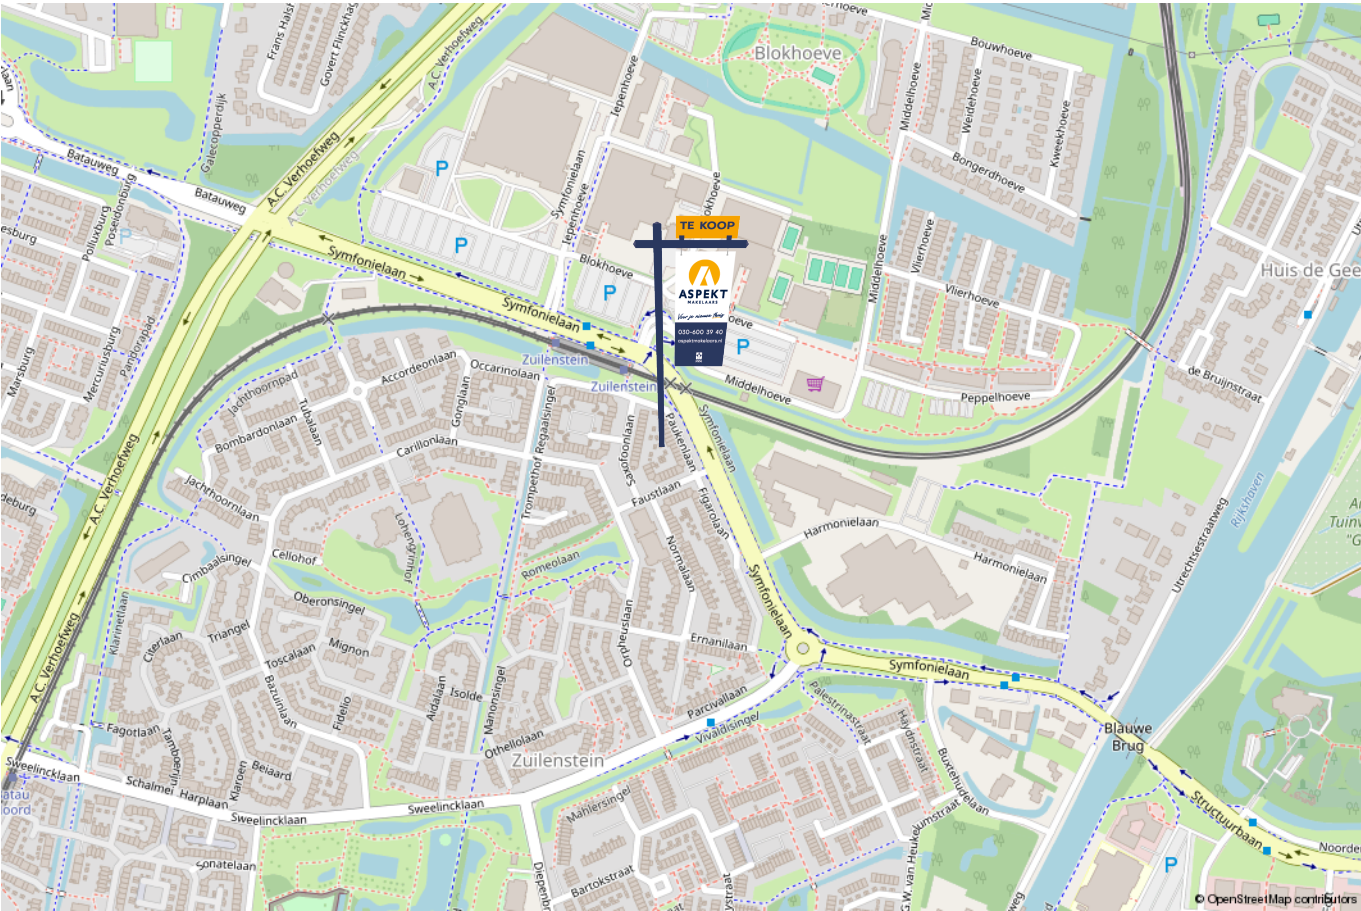

lijst van zaken

Voor de onderstaande zaken -ongeacht of ze roerend dan wel onroerend zijn- geldt dat ze soms wel en soms niet in de woning achterblijven. De lijst is bedoeld om duidelijkheid te scheppen om discussies achteraf te voorkomen.

	Blijft achter	Gaat mee	Kan worden overgenomen	n.v.t.
Woning - Interieur				
(Voorzet) openhaard met toebehoren				X
Allesbrander				X
Houtkachel				X
(Gas)kachels				X
Designradiator(en)	X			
Radiatorafwerking				X
Verlichting, te weten				
- inbouwspots/dimmers	X			
- opbouwspots/armaturen/lampen/dimmers	X			
- losse (hang)lampen				X
-				X
-				X
(Losse)kasten, legplanken, te weten				
-	X			
-				X
Raamdecoratie/zonwering binnen, te weten				
- gordijnrails	X			
- gordijnen	X			
- overgordijnen	X			
- vitrages	X			
- rolgordijnen	X			

lijst van zaken

Voor de onderstaande zaken -ongeacht of ze roerend dan wel onroerend zijn- geldt dat ze soms wel en soms niet in de woning achterblijven. De lijst is bedoeld om duidelijkheid te scheppen om discussies achteraf te voorkomen.

	Blijft achter	Gaat mee	Kan worden overgenomen	n.v.t.
- lamellen				X
- jaloezieën				X
- (losse) horren/rolhorren	X			
-				X
-				X
Vloerdecoratie, te weten				
- vloerbedekking	X			
- parketvloer	X			
- houten vloer(delen)	X			
- laminaat				X
- plavuizen				X
-				X
-				X
Overig, te weten				
- spiegelwanden	X			
- schilderij ophangstelsel				X
-				X
-				X
-				X
-				X
Woning - Keuken				

lijst van zaken

Voor de onderstaande zaken –ongeacht of ze roerend dan wel onroerend zijn– geldt dat ze soms wel en soms niet in de woning achterblijven. De lijst is bedoeld om duidelijkheid te scheppen om discussies achteraf te voorkomen.

	Blijft achter	Gaat mee	Kan worden overgenomen	n.v.t.
Keukenblok (met bovenkasten)	X			
Keuken (inbouw)apparatuur, te weten				
- kookplaat	X			
- (gas)fornuis				X
- afzuigkap	X			
- magnetron				X
- oven				X
- combi-oven/combimagnetron	X			
- koelkast				X
- vriezer				X
- koel-vriescombinatie	X			
- vaatwasser	X			
- Quooker				X
- koffiezetapparaat		X		
-				X
-				X
Keukenaccessoires, te weten				
-				X
-				X
-				X
-				X
-				X
-				X

lijst van zaken

Voor de onderstaande zaken -ongeacht of ze roerend dan wel onroerend zijn- geldt dat ze soms wel en soms niet in de woning achterblijven. De lijst is bedoeld om duidelijkheid te scheppen om discussies achteraf te voorkomen.

	Blijft achter	Gaat mee	Kan worden overgenomen	n.v.t.
-				X
-				X
Woning - Sanitair/sauna				
Sauna met toebehoren				X
				X
				X
Toilet met de volgende toebehoren				
- toilet	X			
- toiletrolhouder	X			
- toiletborstel(houder)	X			
- fontein	X			
-				X
-				X
Badkamer met de volgende toebehoren				
- ligbad				X
- jacuzzi/whirlpool				X
- douche (cabine/scherm)	X			
- stoomdouche (cabine)				X
- wastafel	X			
- wastafelmeubel	X			
- planchet				X
- toiletkast	X			

lijst van zaken

Voor de onderstaande zaken –ongeacht of ze roerend dan wel onroerend zijn– geldt dat ze soms wel en soms niet in de woning achterblijven. De lijst is bedoeld om duidelijkheid te scheppen om discussies achteraf te voorkomen.

	Blijft achter	Gaat mee	Kan worden overgenomen	n.v.t.
- toilet	X			
- toiletrolhouder	X			
- toiletborstel(houder)	X			
-				X
-				X
Woning - Exterieur/installaties/veiligheid/energiebesparing				
Schotel/antenne				X
Brievenbus	X			
Kluis				X
(Voordeur)bel				X
Alarminstallatie	X			
(Veiligheids)sloten en overige inbraakpreventie				X
Rookmelders	X			
(Klok)thermostaat				X
Airconditioning	X			
Screens	X			
Rolluiken	X			
Zonwering buiten	X			
Telefoonaansluiting/internetaansluiting	X			
Veiligheidsschakelaar wasautomaat				X
Waterslot wasautomaat				X
Zonnepanelen				X
Oplaadpunt elektrische auto				X

lijst van zaken

Voor de onderstaande zaken -ongeacht of ze roerend dan wel onroerend zijn- geldt dat ze soms wel en soms niet in de woning achterblijven. De lijst is bedoeld om duidelijkheid te scheppen om discussies achteraf te voorkomen.	Blijft achter	Gaat mee	Kan worden overgenomen	n.v.t.
				X
				X
				X
				X
				X
Warmwatervoorziening, te weten				
- CV-installatie	X			
- boiler				X
- geiser				X
-				X
-				X
-				X
Isolatievoorzieningen (voorzetramen/radiatorfolie etc.), te weten				
-				X
-				X
Tuin - Inrichting				
Tuinaanleg/bestrating	X			
Beplanting	X			
				X
Tuin - Verlichting/installaties				
Buitenverlichting	X			

lijst van zaken

Voor de onderstaande zaken -ongeacht of ze roerend dan wel onroerend zijn- geldt dat ze soms wel en soms niet in de woning achterblijven. De lijst is bedoeld om duidelijkheid te scheppen om discussies achteraf te voorkomen.	Blijft achter	Gaat mee	Kan worden overgenomen	n.v.t.
Tijd- of schemerschakelaar/bewegingsmelder				X
				X
Tuin - Bebouwing				
Tuinhuis/buitenberging	X			
Kasten/werkbank in tuinhuis/berging				X
(Broei)kas				X
				X
				X
Tuin - Overig				
Overige tuin, te weten				
- (sier)hek				X
- vlaggenmast(houder)				X
-				X
-				X
Overig - Contracten				
CV: Nee				
Boiler: Nee				
Zonnepanelen: Nee				

Kopen en verkopen



Wij staan écht voor je klaar

Bij ons geen onpersoonlijk contact, maar oprechte interesse. Wij denken graag met je mee en maken voor jou een strategie op maat voor de koop of verkoop van jouw woning. We hebben niet alleen kennis van alle wijken in Nieuwegein maar ook van Houten, Utrecht, IJsselstein en omliggende plaatsen. En we hebben ook alle bouwkundige kennis in huis om je een eerlijk advies te geven.

Persoonlijke begeleiding

Met al meer dan twintig jaar ervaring als full-service makelaarskantoor begeleiden wij je tijdens je woonreis. En we doen het net even anders. We garanderen het beste resultaat doordat onze (ver)koopstrategie altijd op maat gemaakt is, speciaal voor jou. Een huis kopen of verkopen is een van de spannendste dingen in je leven, we snappen dat je alle ins en outs hierover wilt weten. Daarom communiceren wij open, persoonlijk en kun je altijd bij ons terecht met je vragen. Ook buiten kantoor tijd, we zijn nog net geen 24/7 bereikbaar. We gaan altijd voor de 9+ tevredenheid!

Antwoord op al jouw vragen?

Binnenkort ga je een woning bezichtigen. Dat roept heel veel vragen op. Wat is deze woning nu echt waard? Wat moet ik bieden? Wat is de staat van de woning? Hoeveel kan ik financieren? En wat is mijn eigen woning waard? Allemaal vragen die van belang zijn in de volgende stap naar jouw nieuwe thuis. Wij helpen je hier graag bij!

Wij weten wat jouw huis waard is

Neem contact met ons op voor een gratis waardebepaling voor jouw huidige woning. Zo weet je wat jouw huis kan opleveren en wat jouw financiële ruimte is bij de aankoop van jouw nieuwe huis. Bij de aankoop én verkoop kunnen we je perfect begeleiden.

Bel ons en we maken een afspraak voor een gratis waardebepaling.

Gratis waardebepaling van jouw huis.

Bel 030-600 39 40
of scan de code



Notities





VERKOOP AANKOOP VERHUUR TAXATIE HYPOTHEEK

Jouw NVM-Makelaar in de regio Utrecht

Vandaag begint de woonwens van morgen. Met ons enthousiaste en betrokken team zijn wij elke dag opnieuw weer bezig om deze missie waar te maken. Of je nou op zoek bent naar jouw eerste koophuis, je huis voor de beste prijs wilt verkopen, een vrijblijvende waardebepaling van je huis wilt ontvangen of hypotheekadvies nodig hebt. Wij zorgen dat het slaagt, of we nou rechtsom of linksom moeten gaan.



Beverweide 2, 3437 TJ Nieuwegein,
030-600 39 40, info@aspektmakelaars.nl

aspektmakelaars.nl

