

TE KOOP



NIEUWEGEIN

Waardijnburg 41

Vraagprijs € 324.000 k.k.



Voor je nieuwe thuis



Wordt de woning aan de Waardijnburg 41 binnenkort van jou?

Met trots bieden wij je de uitgebreide woningbrochure aan. Hierin lees je alle belangrijke informatie over de woning en de omgeving. Ruim geïllustreerd met duidelijke foto's en plattegronden.

Door deze brochure ga je goed voorbereid op pad om de woning te bezichtigen. En kun je al een beetje wegdromen van misschien wel jouw nieuwe droomhuis.

Vandaag begint de woonwens van morgen.

Met ons enthousiaste en betrokken team zijn wij elke dag opnieuw weer bezig om deze missie waar te maken. Wij zorgen dat het slaagt, of we nou rechtsom of linksom moeten gaan.

Tot binnenkort!

Arie Morris



Beverweide 2, 3437 TJ Nieuwegein,
030-600 39 40, info@aspektmakelaars.nl


aspektmakelaars.nl



**Kleinschalig
appartementen-
complex nabij
winkelcentrum
Muntplein.**

**Een 3-kamer
appartement
voorzien van
ruim balkon op
het westen.**



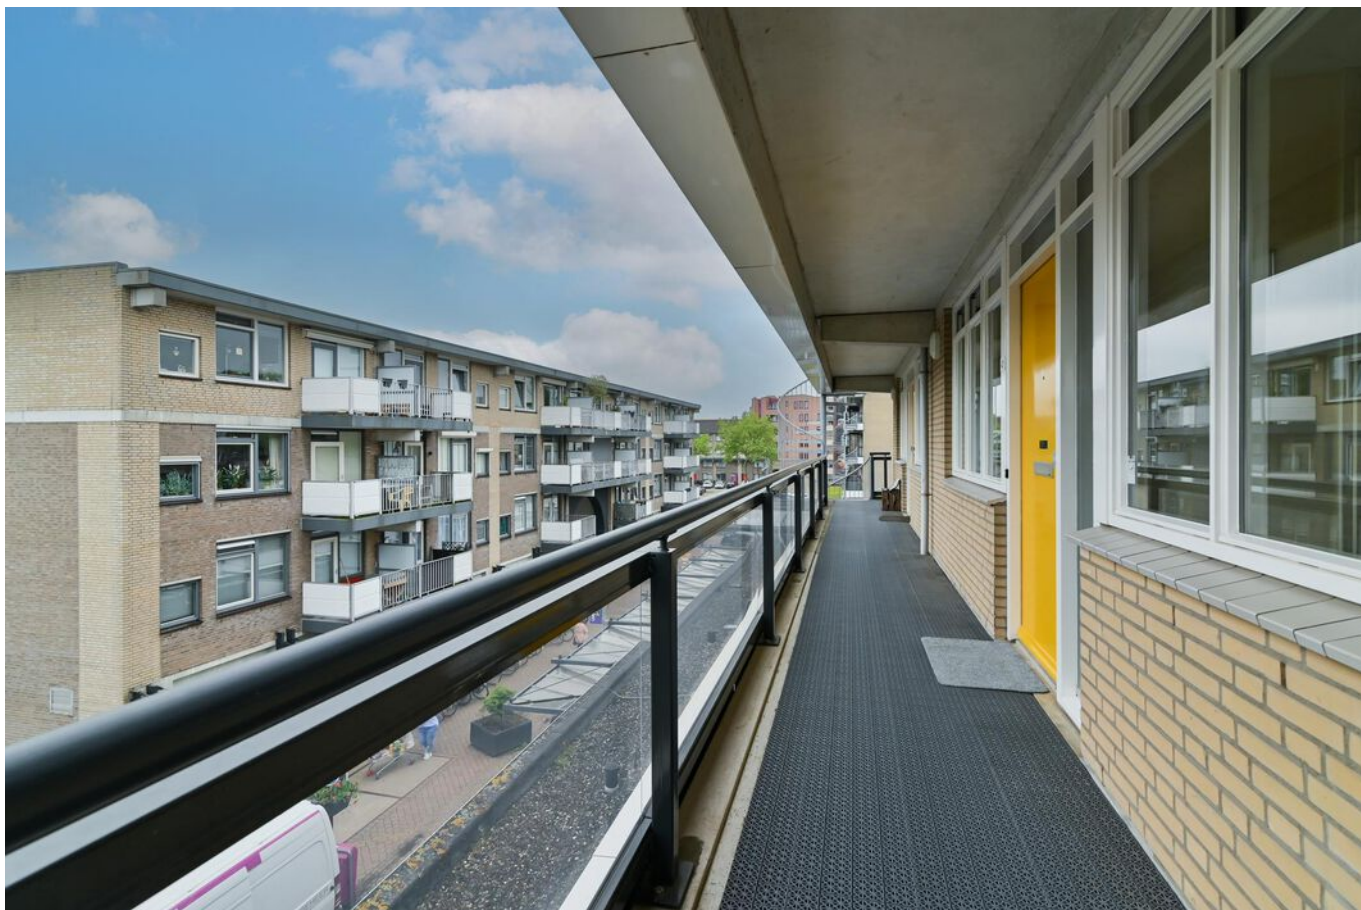

Omschrijving

In kleinschalig appartementencomplex gelegen 3-kamer appartement met groot balkon welke is gelegen op het westen.

Het complex is voorzien van een afgesloten hal met liftinstallatie, fietsenberging en box in de onderbouw.

Het appartement is voorzien van een nette badkamer en keurige keuken.

Ideaal gesitueerd nabij winkelcentrum "Muntplein", openbaar vervoer, sneltram en uitvalswegen.

De woning wordt centraal verwarmd door middel van een aansluiting op het stadsverwarmingsnet.

Woning reeds gasloos!.

Kenmerken

Woonoppervlakte
en inhoud:
84 m² / 235 m³

Perceeloppervlakte:
n.v.t.

Kamers:
3

Slaapkamers:
2

Vraagprijs
€ 324.000 k.k.

Indeling en bijzonderheden

Begane grond: Afgesloten entree met postbussen, tussen hal met lift, trappenhuis en toegang naar de berging. (Deze is ook rechtstreeks vanuit buiten bereikbaar)

2e verdieping: Ruime hal met meterkast, toiletruimte en toegang naar 2 keurige slaapkamers van respectievelijk ca. 14,2 m² en 8,7 m². Badkamer is voorzien van een ligbad, douchehoek en vaste wastafel. In de hal bevindt zich ook nog een ruime werkkast. Ruime lichte woonkamer met open keuken die voorzien is van nette witte inrichting in L-opstelling met diverse inbouwapparatuur. Vanuit de woonkamer toegang naar het zonnige balkon welke op het westen is gesitueerd.

Oplevering: in overleg

Bijzonderheden:

- Nabij winkelcentrum "Muntplein" gelegen goed onderhouden 3-kamer appartement.
- Het appartement is voorzien van een ruim balkon welke is gelegen op het westen.
- De keuken is in lichte kleurstelling uitgevoerd, L-opstelling en divers inbouwapparatuur.
- Ruime badkamer in lichte kleurstelling voorzien van ligbad, douchehoek en vaste wastafel. Tevens opstelplaats WMA.
- Beheer VvE door VVE Partner, tel 030-7115783. info@vvepartner.nl.
- Servicekosten bedragen € 195,66 incl. glas- en opstalverzekering.
- Ideaal gesitueerd nabij winkels, openbaar vervoer en uitvalswegen.
- Actieve VVE met MJOP en er is een verduurzamingsplan opgezet.
- Het appartement wordt centraal verwarmd door middel van een aansluiting op het stadsverwarmingsnet.
- Volledige brochure te downloaden via onze website.
- In de koopakte zal een "niet bewoners clause" worden opgenomen in verband met boedel.
- Geen vragenlijst deel B beschikbaar.

Alle kenmerken op een rij

Oppervlakten en inhoud

Woonoppervlakte: **84 m²**

Gebouwgebonden buitenruimte: **10 m²**

Overige inpandige ruimte: -

Externe bergruimte: **4 m²**

Perceeloppervlakte: **0 m²**

Inhoud: **235 m³**

Indeling

Aantal kamers: **3**

Aantal slaapkamers: **2**

Aantal badkamers: **1**

Badkamervoorzieningen: **Ligbad, douche,**

wastafel, wasmachineaansluiting

Aantal woonlagen: **1**

Energie

Energie label: **A (einddatum: 2034-05-15)**

Verwarming: **Stadsverwarming**

Warm water: **Stadsverwarming**

Bouw

Type: **Appartement**

Soort: **Galerijflat**

Bouwworm: **Bestaande bouw**

Bouwjaar: **1991**

Dak: **Plat**

Buitenruimte

Ligging: **In woonwijk**

Tuin: **Geen tuin**

Balkon/dakterras: **Balkon**

Bergruimte

Schuur/berging: **Inpandig**

Parkeergelegenheid

Soort parkeergelegenheid: **Openbaar parkeren**


Garage

Soort garage: **Geen garage**

Capaciteit: -

Voorzieningen: -

2E VERDIEPING **woonkamer en keuken**

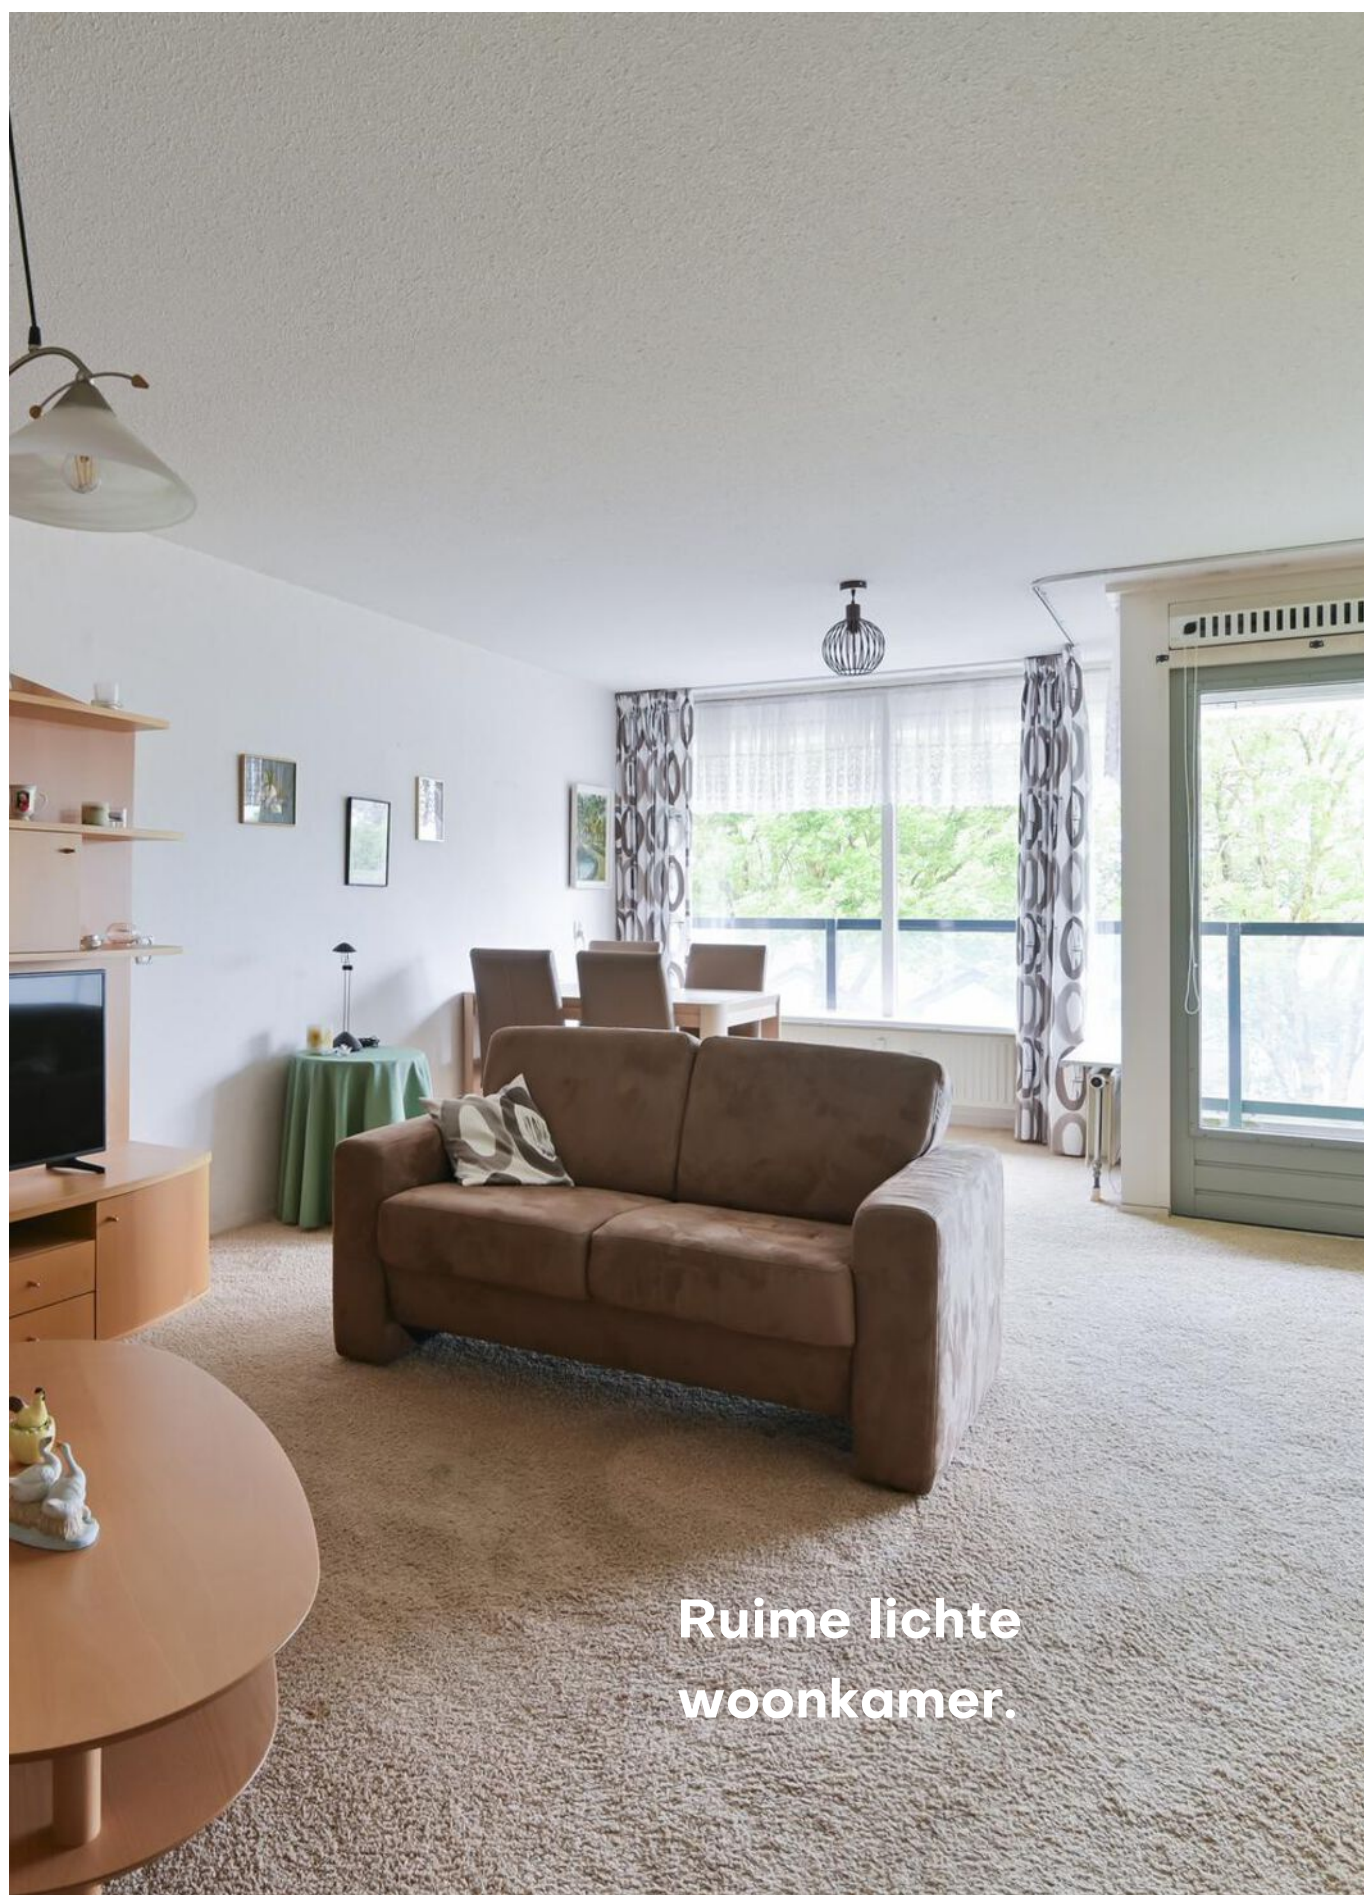

**Ruime lichte
woonkamer.**




Ruime lichte woonkamer met een open keuken die voorzien is van nette witte inrichting in L-opstelling.

2E VERDIEPING **keuken**






Een groot balkon van ca
10,2 m2 op het westen.



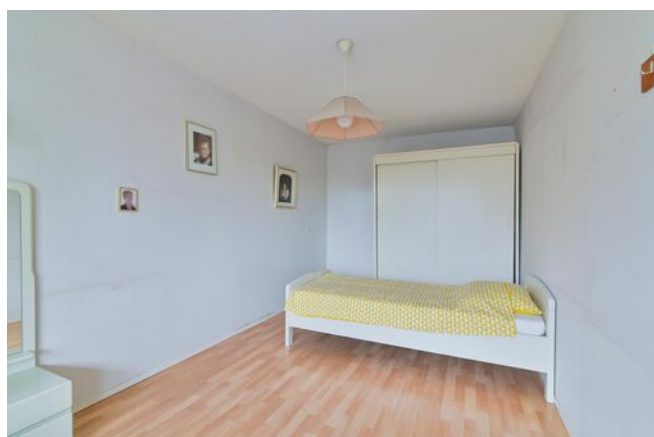


Twee keurige slaapkamers van respectievelijk ca. 14,2 m2 en 8,7 m2.

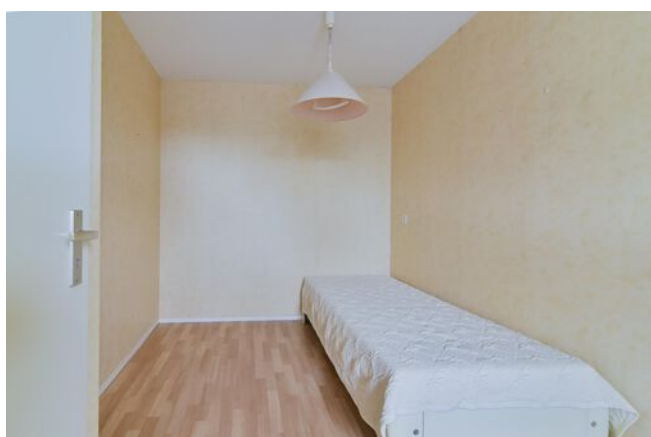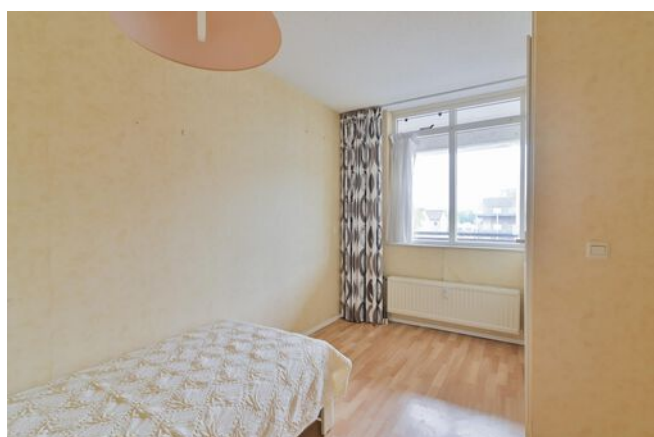


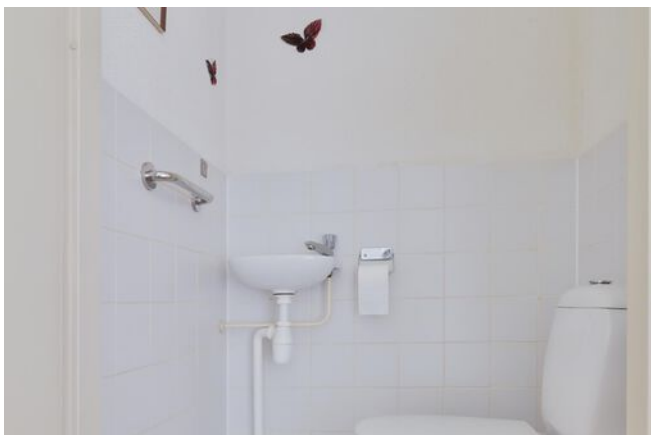

De badkamer van ca. 10,7 m² is voorzien van ligbad, douche, wastafel en wasmachine-aansluiting. Het toilet is apart.


Inpandige berging

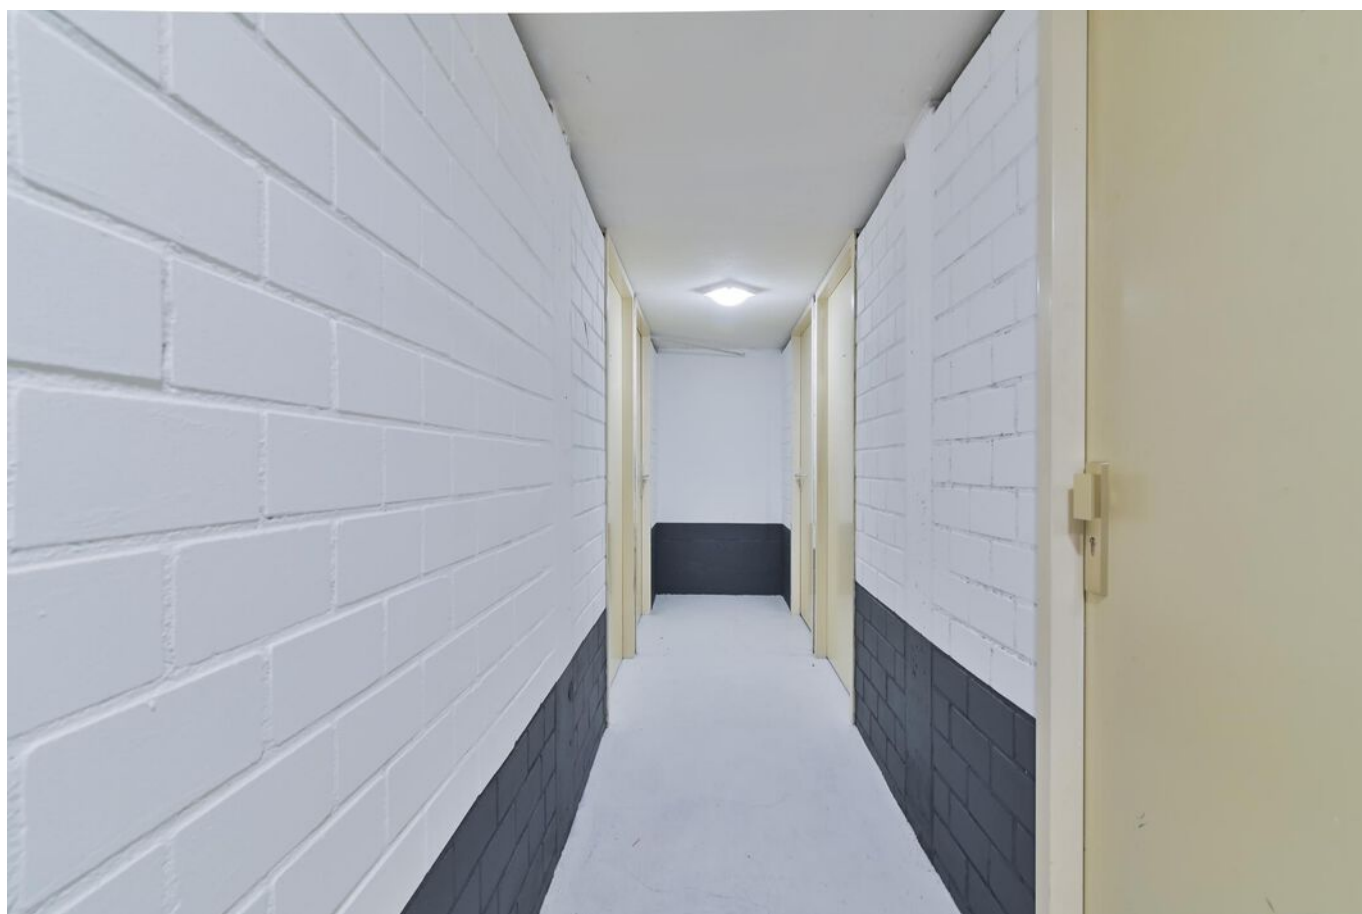

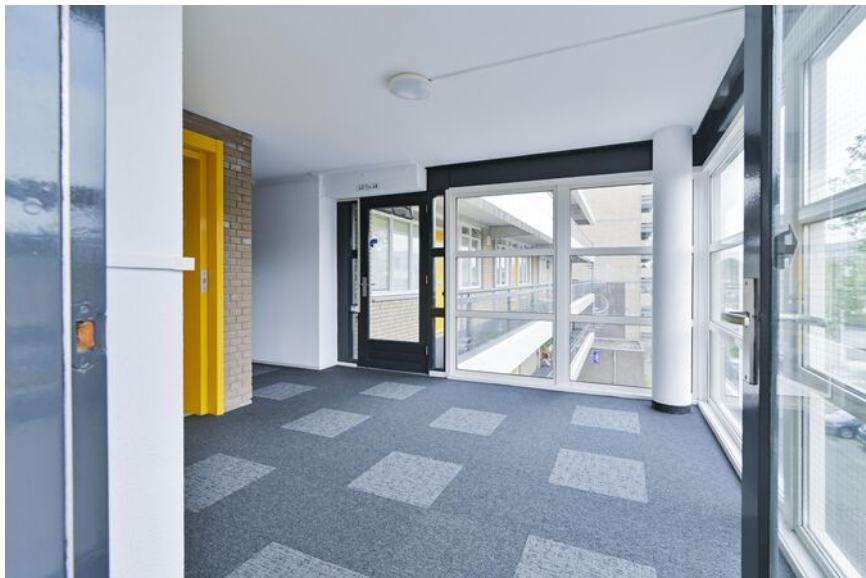

Een afgesloten
hal met
liftinstallatie.

Via de keurige
entree kom je
op de 2e etage
bij het
appartement.

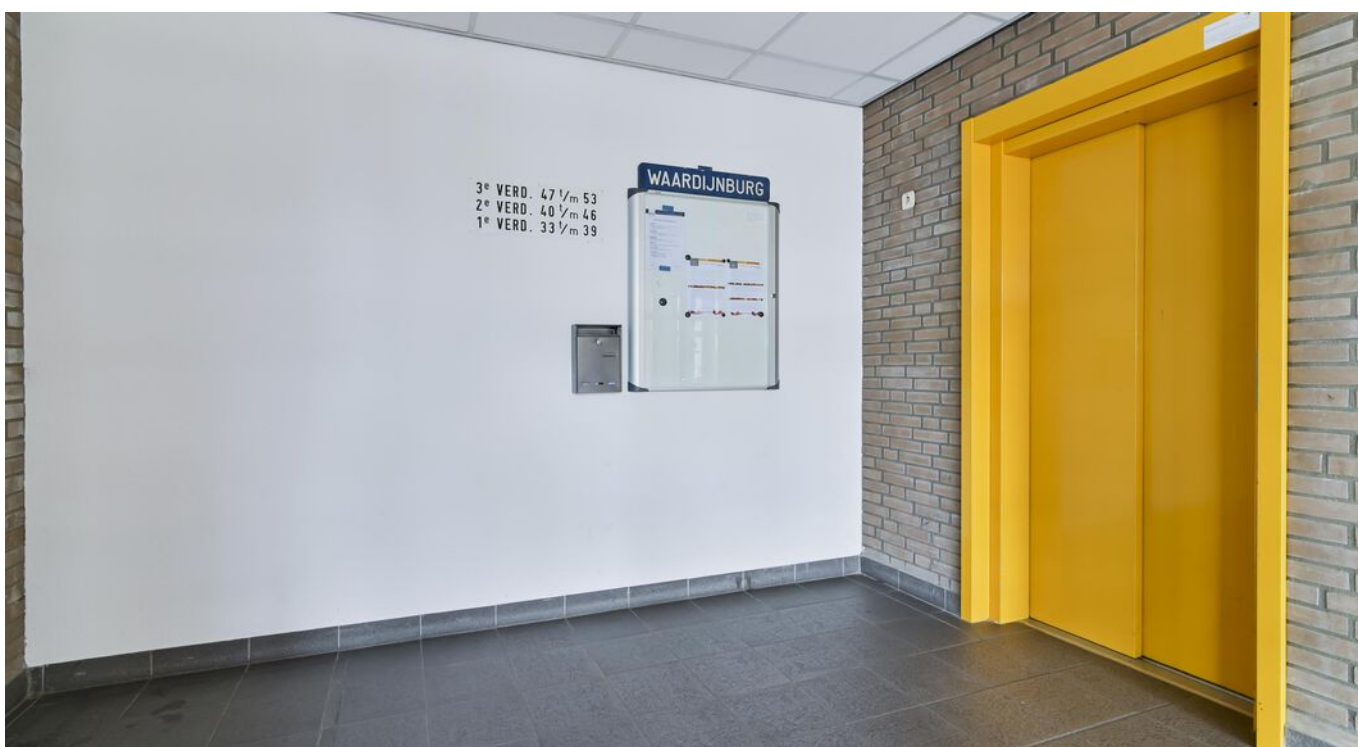






Nabij winkelcentrum Muntplein
ligt dit kleinschalige
appartementencomplex.

PLATTEGROND

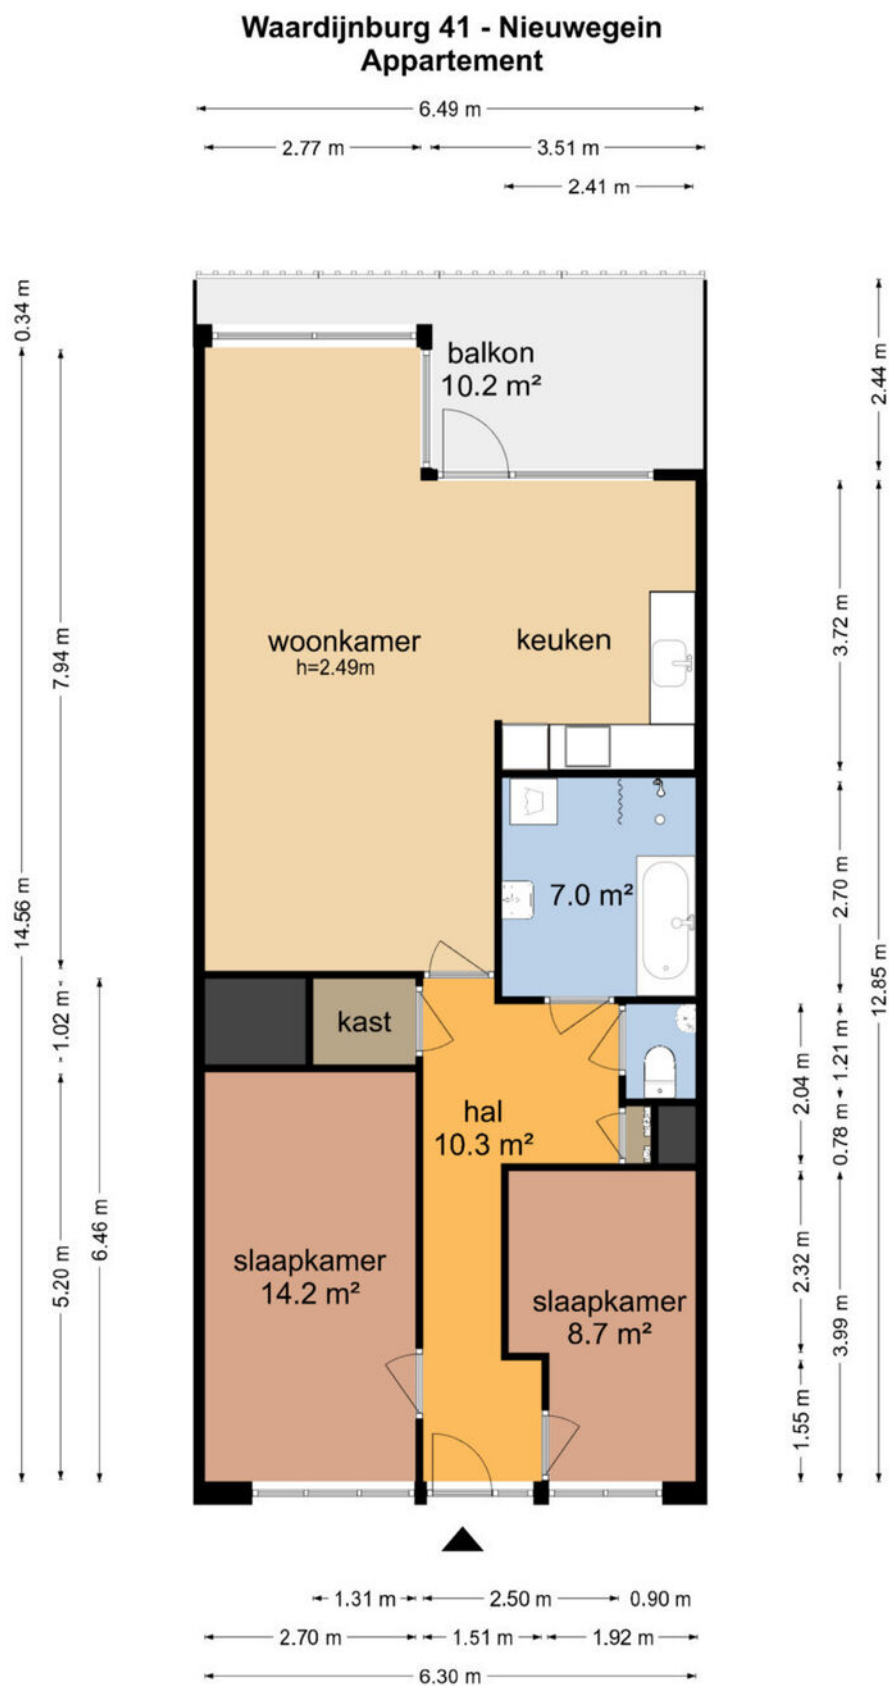


De plattegronden zijn geproduceerd voor promotionele doeleinden en ter indicatie.
Aan de plattegronden kunnen geen rechten worden ontleend
© www.objectenco.nl

PLATTEGROND




PLATTEGROND

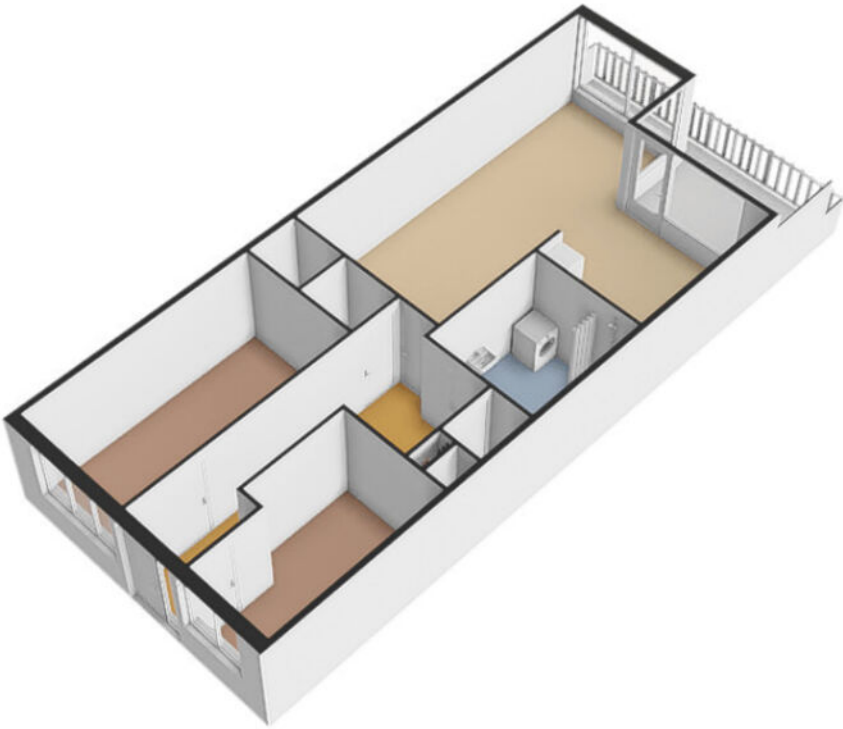

PLATTEGROND

Waardijnburg 41 - Nieuwegein Schuur

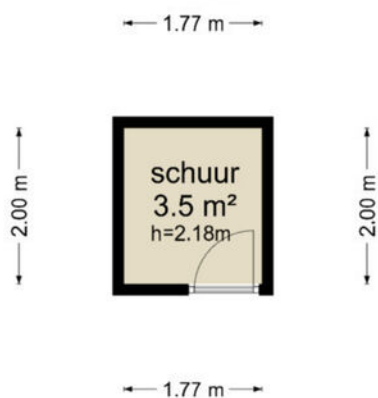

De plattegronden zijn geproduceerd voor promotionele doeleinden en ter indicatie.
Aan de plattegronden kunnen geen rechten worden ontleend
© www.objectenco.nl


PLATTEGROND



PLATTEGROND **Kadasterkaart**

Kadastrale kaart

Uw referentie: waardijnburg 41

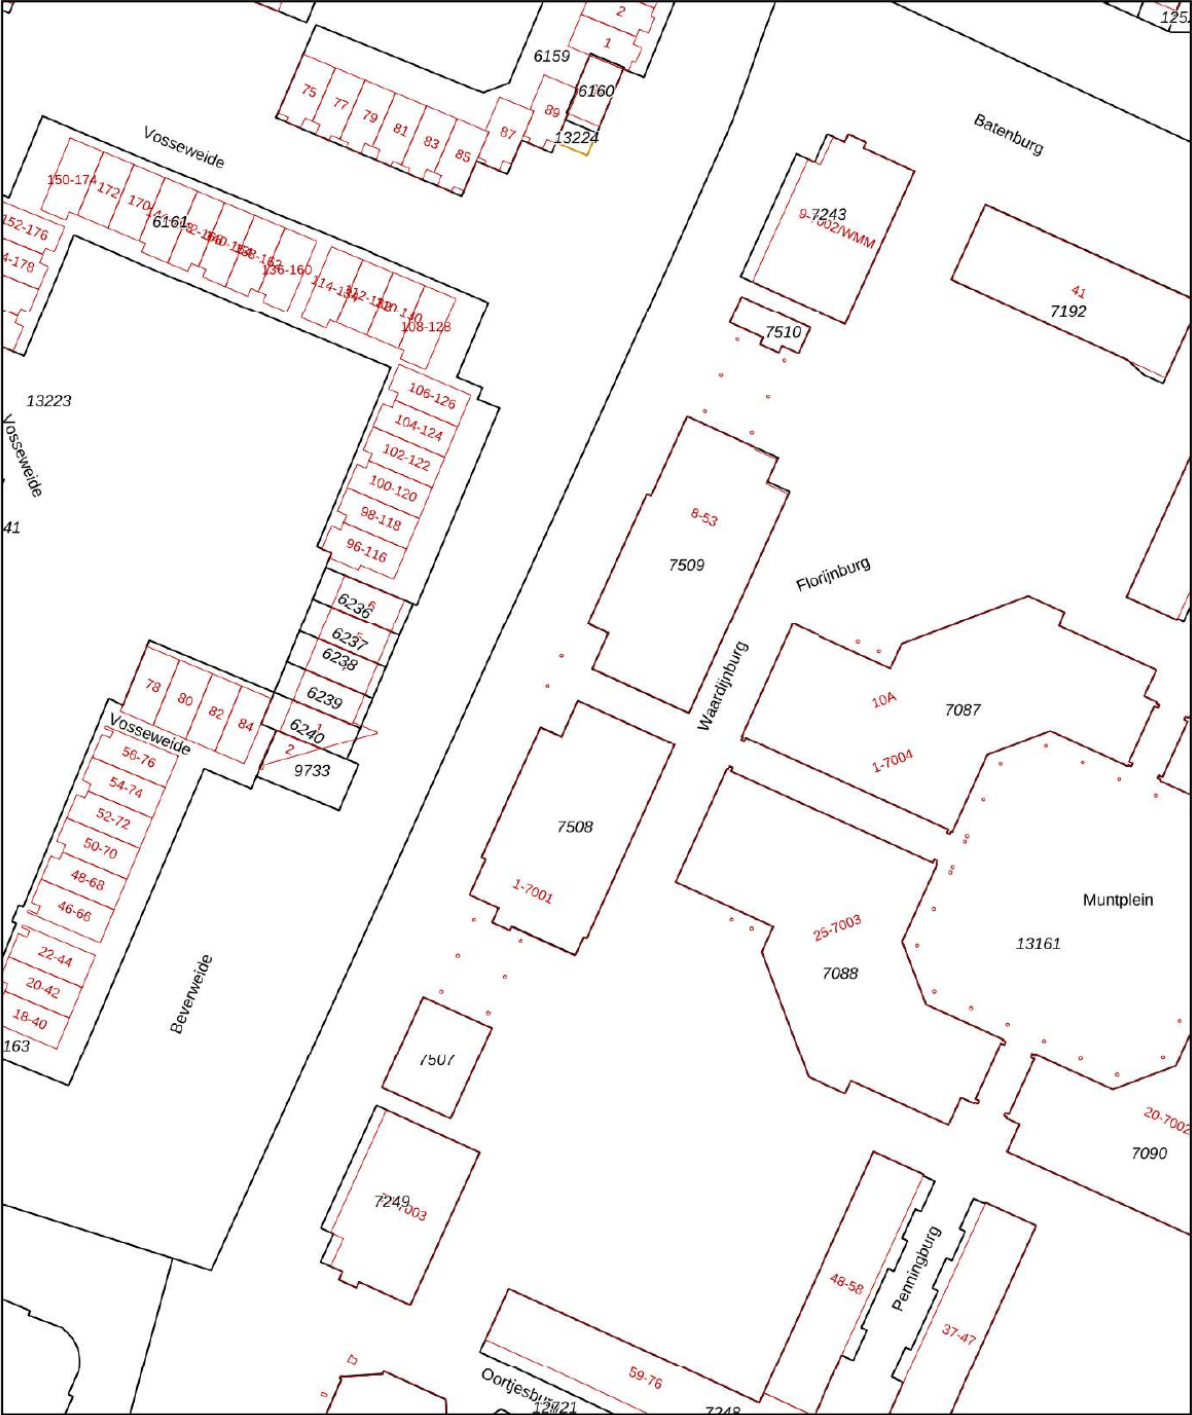

12345
25

Deze kaart is noordgericht

Perceelnummer

Huisnummer

Vastgestelde kadastrale grens

Voorlopige kadastrale grens

Administratieve kadastrale grens

Bebouwing

Schaal 1: 1000

Kadastrale gemeente Jutphaas

Sectie B

Perceel 7510

kadaster



Voor een eensluitend uittreksel, geleverd op 7 mei 2024

De bewaarder van het kadaster en de openbare registers

Aan dit uittreksel kunnen geen betrouwbare maten worden ontleend.

De Dienst voor het kadaster en de openbare registers behoudt zich de intellectuele eigendomsrechten voor, waaronder het auteursrecht en het databankenrecht.

LOCATIE op de kaart

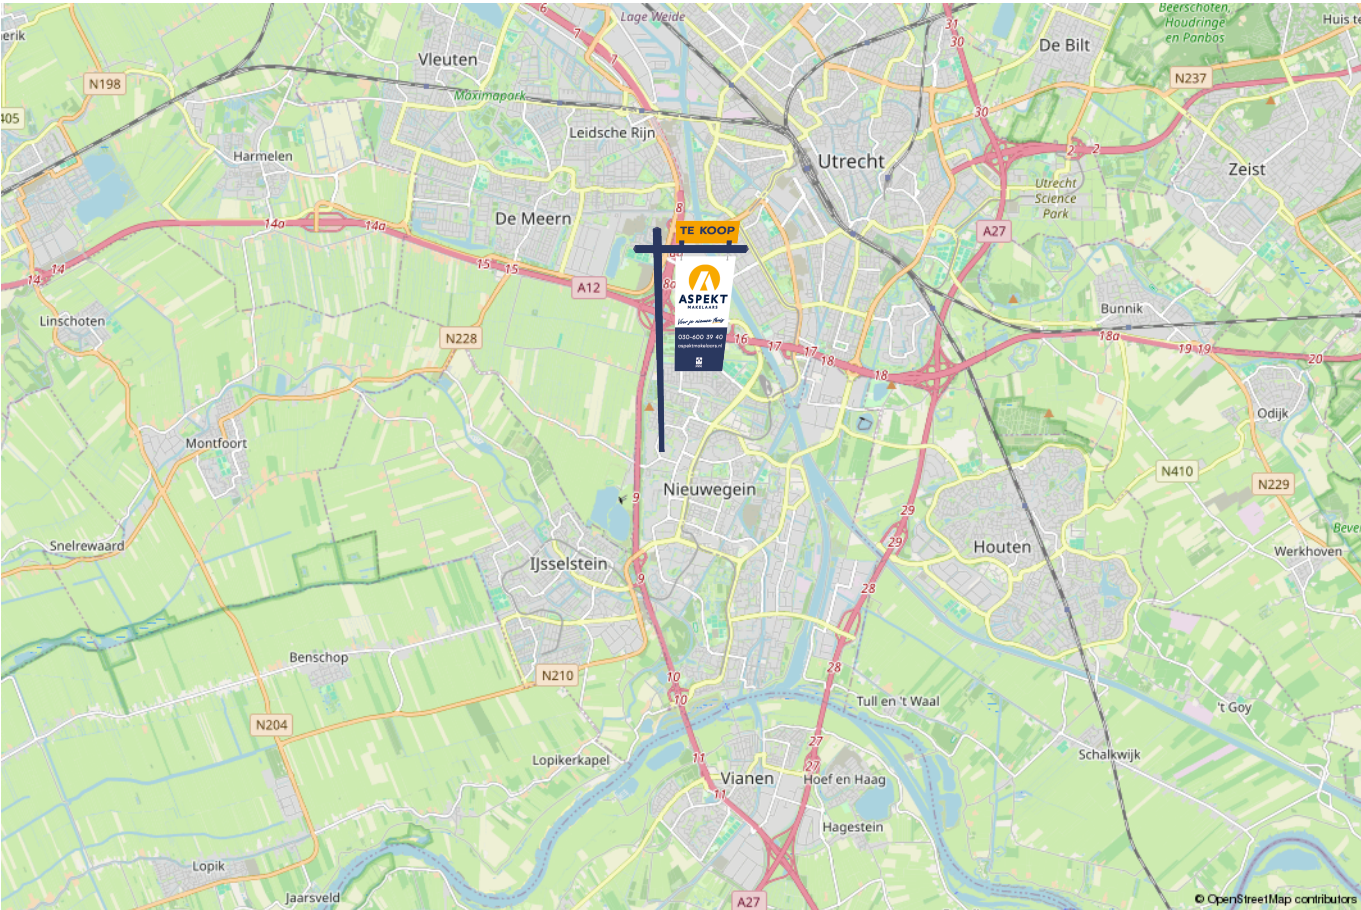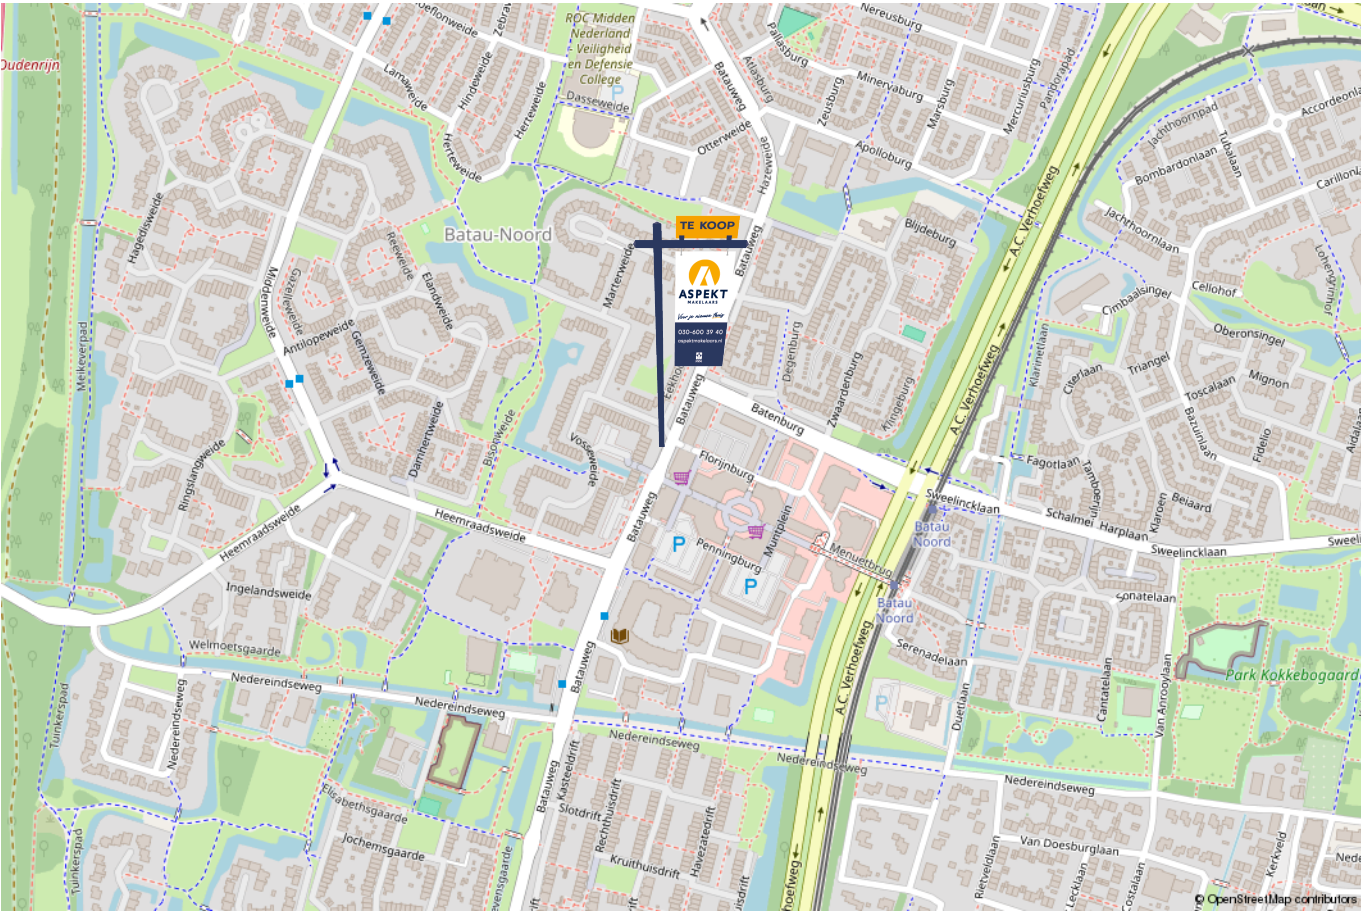

lijst van zaken

Voor de onderstaande zaken –ongeacht of ze roerend dan wel onroerend zijn– geldt dat ze soms wel en soms niet in de woning achterblijven. De lijst is bedoeld om duidelijkheid te scheppen om discussies achteraf te voorkomen.

	Blijft achter	Gaat mee	Kan worden overgenomen	n.v.t.
Woning - Interieur				
(Voorzet) openhaard met toebehoren		X		
Allesbrander				X
Houtkachel				X
(Gas)kachels				X
Designradiator(en)				X
Radiatorafwerking				X
Verlichting, te weten				
- inbouwspots/dimmers				X
- opbouwspots/armaturen/lampen/dimmers				X
- losse (hang)lampen				X
-				X
-				X
(Losse)kasten, legplanken, te weten				
- planken in bezemkast	X			
-				X
Raamdecoratie/zonwering binnen, te weten				
- gordijnrails		X		
- gordijnen		X		
- overgordijnen		X		
- vitrages		X		
- rolgordijnen				X

lijst van zaken

Voor de onderstaande zaken -ongeacht of ze roerend dan wel onroerend zijn- geldt dat ze soms wel en soms niet in de woning achterblijven. De lijst is bedoeld om duidelijkheid te scheppen om discussies achteraf te voorkomen.	Blijft achter	Gaat mee	Kan worden overgenomen	n.v.t.
- lamellen				X
- jaloezieën				X
- (losse) horren/rolhorren				X
- Elektrisch bedienbare screen (voorzijde woonkamer)	X			
-				X
Vloerdecoratie, te weten				
- vloerbedekking	X			
- parketvloer				X
- houten vloer(delen)				X
- laminaat				X
- plavuizen				X
-				X
-				X
Overig, te weten				
- spiegelwanden				X
- schilderij ophangstelsel				X
-				X
-				X
-				X
-				X
Woning - Keuken				

lijst van zaken

Voor de onderstaande zaken –ongeacht of ze roerend dan wel onroerend zijn– geldt dat ze soms wel en soms niet in de woning achterblijven. De lijst is bedoeld om duidelijkheid te scheppen om discussies achteraf te voorkomen.

	Blijft achter	Gaat mee	Kan worden overgenomen	n.v.t.
Keukenblok (met bovenkasten)	X			
Keuken (inbouw)apparatuur, te weten				
- kookplaat	X			
- (gas)fornuis				X
- afzuigkap	X			
- magnetron				X
- oven				X
- combi-oven/combimagnetron				X
- koelkast				X
- vriezer				X
- koel-vriescombinatie	X			
- vaatwasser				X
- Quooker				X
- koffiezetapparaat				X
-				X
-				X
Keukenaccessoires, te weten				
-				X
-				X
-				X
-				X
-				X
-				X

lijst van zaken

Voor de onderstaande zaken -ongeacht of ze roerend dan wel onroerend zijn- geldt dat ze soms wel en soms niet in de woning achterblijven. De lijst is bedoeld om duidelijkheid te scheppen om discussies achteraf te voorkomen.

	Blijft achter	Gaat mee	Kan worden overgenomen	n.v.t.
-				X
-				X
Woning - Sanitair/sauna				
Sauna met toebehoren				X
				X
				X
Toilet met de volgende toebehoren				
- toilet	X			
- toiletrolhouder	X			
- toiletborstel(houder)				X
- fontein	X			
-				X
-				X
Badkamer met de volgende toebehoren				
- ligbad	X			
- jacuzzi/whirlpool				X
- douche (cabine/scherf)	X			
- stoomdouche (cabine)				X
- wastafel	X			
- wastafelmeubel				X
- planchet	X			
- toiletkast				X

lijst van zaken

Voor de onderstaande zaken –ongeacht of ze roerend dan wel onroerend zijn– geldt dat ze soms wel en soms niet in de woning achterblijven. De lijst is bedoeld om duidelijkheid te scheppen om discussies achteraf te voorkomen.

	Blijft achter	Gaat mee	Kan worden overgenomen	n.v.t.
- toilet				X
- toiletrolhouder				X
- toiletborstel(houder)				X
-				X
-				X
Woning - Exterieur/installaties/veiligheid/energiebesparing				
Schotel/antenne				X
Brievenbus	X			
Kluis				X
(Voordeur)bel	X			
Alarminstallatie				X
(Veiligheids)sloten en overige inbraakpreventie	X			
Rookmelders	X			
(Klok)thermostaat				X
Airconditioning				X
Screens	X			
Rolluiken				X
Zonwering buiten				X
Telefoonaansluiting/internetaansluiting	X			
Veiligheidsschakelaar wasautomaat				X
Waterslot wasautomaat				X
Zonnepanelen				X
Oplaadpunt elektrische auto				X

lijst van zaken

Voor de onderstaande zaken -ongeacht of ze roerend dan wel onroerend zijn- geldt dat ze soms wel en soms niet in de woning achterblijven. De lijst is bedoeld om duidelijkheid te scheppen om discussies achteraf te voorkomen.

	Blijft achter	Gaat mee	Kan worden overgenomen	n.v.t.
				X
				X
				X
				X
				X
Warmwatervoorziening, te weten				
- CV-installatie	X			
- boiler				X
- geiser				X
- Aansluiting kabel en glasvezel	X			
-				X
-				X
Isolatievoorzieningen (voorzetramen/radiatorfolie etc.), te weten				
- radiatorfolie	X			
-				X
Tuin - Inrichting				
Tuinaanleg/bestrating				X
Beplanting				X
				X
Tuin - Verlichting/installaties				
Buitenverlichting				X

lijst van zaken

Voor de onderstaande zaken -ongeacht of ze roerend dan wel onroerend zijn- geldt dat ze soms wel en soms niet in de woning achterblijven. De lijst is bedoeld om duidelijkheid te scheppen om discussies achteraf te voorkomen.	Blijft achter	Gaat mee	Kan worden overgenomen	n.v.t.
Tijd- of schemerschakelaar/bewegingsmelder				X
				X
Tuin - Bebouwing				
Tuinhuis/buitenberging				X
Kasten/werkbank in tuinhuis/berging				X
(Broei)kas				X
				X
				X
Tuin - Overig				
Overige tuin, te weten				
- (sier)hek				X
- vlaggenmast(houder)				X
-				X
-				X
Overig - Contracten				
CV: Nee				
Boiler: Nee				
Zonnepanelen: Nee				

Kopen en verkopen



Wij staan écht voor je klaar

Bij ons geen onpersoonlijk contact, maar oprechte interesse. Wij denken graag met je mee en maken voor jou een strategie op maat voor de koop of verkoop van jouw woning. We hebben niet alleen kennis van alle wijken in Nieuwegein maar ook van Houten, Utrecht, IJsselstein en omliggende plaatsen. En we hebben ook alle bouwkundige kennis in huis om je een eerlijk advies te geven.

Persoonlijke begeleiding

Met al meer dan twintig jaar ervaring als full-service makelaarskantoor begeleiden wij je tijdens je woonreis. En we doen het net even anders. We garanderen het beste resultaat doordat onze (ver)koopstrategie altijd op maat gemaakt is, speciaal voor jou. Een huis kopen of verkopen is een van de spannendste dingen in je leven, we snappen dat je alle ins en outs hierover wilt weten. Daarom communiceren wij open, persoonlijk en kun je altijd bij ons terecht met je vragen. Ook buiten kantoor tijd, we zijn nog net geen 24/7 bereikbaar. We gaan altijd voor de 9+ tevredenheid!

Antwoord op al jouw vragen?

Binnenkort ga je een woning bezichtigen. Dat roept heel veel vragen op. Wat is deze woning nu echt waard? Wat moet ik bieden? Wat is de staat van de woning? Hoeveel kan ik financieren? En wat is mijn eigen woning waard? Allemaal vragen die van belang zijn in de volgende stap naar jouw nieuwe thuis. Wij helpen je hier graag bij!

Wij weten wat jouw huis waard is

Neem contact met ons op voor een gratis waardebeoordeling voor jouw huidige woning. Zo weet je wat jouw huis kan opleveren en wat jouw financiële ruimte is bij de aankoop van jouw nieuwe huis. Bij de aankoop én verkoop kunnen we je perfect begeleiden.

Bel ons en we maken een afspraak voor een gratis waardebeoordeling.

Gratis waardebeoordeling van jouw huis.

**Bel 030-600 39 40
of scan de code**



Notities





VERKOOP AANKOOP VERHUUR TAXATIE HYPOTHEEK

Jouw NVM-Makelaar in de regio Utrecht

Vandaag begint de woonwens van morgen. Met ons enthousiaste en betrokken team zijn wij elke dag opnieuw weer bezig om deze missie waar te maken. Of je nou op zoek bent naar jouw eerste koophuis, je huis voor de beste prijs wilt verkopen, een vrijblijvende waardebeoordeling van je huis wilt ontvangen of hypotheekadvies nodig hebt. Wij zorgen dat het slaagt, of we nou rechtsom of linksom moeten gaan.



Beverweide 2, 3437 TJ Nieuwegein,
030-600 39 40, info@aspektmakelaars.nl

aspektmakelaars.nl

