

TE KOOP



UTRECHT

Van Kleffenslaan 165

Vraagprijs € 325.000 k.k.



Voor je nieuwe thuis



Wordt de woning aan de Van Kleffenslaan 165 binnenkort van jou?

Met trots bieden wij je de uitgebreide woningbrochure aan. Hierin lees je alle belangrijke informatie over de woning en de omgeving. Ruim geïllustreerd met duidelijke foto's en plattegronden.

Door deze brochure ga je goed voorbereid op pad om de woning te bezichtigen. En kun je al een beetje wegdromen van misschien wel jouw nieuwe droomhuis.

Vandaag begint de woonwens van morgen.

Met ons enthousiaste en betrokken team zijn wij elke dag opnieuw weer bezig om deze missie waar te maken. Wij zorgen dat het slaagt, of we nou rechtsom of linksom moeten gaan.

Tot binnenkort!

Arie Morris




Beverweide 2, 3437 TJ Nieuwegein,
030-600 39 40, info@aspektmakelaars.nl

aspektmakelaars.nl



In een rustige
woonomgeving
nabij het
centrum van
Utrecht een
keurig
onderhouden 3-
kamer-
appartement

Op de 3e en
tevens
bovenste
verdieping.

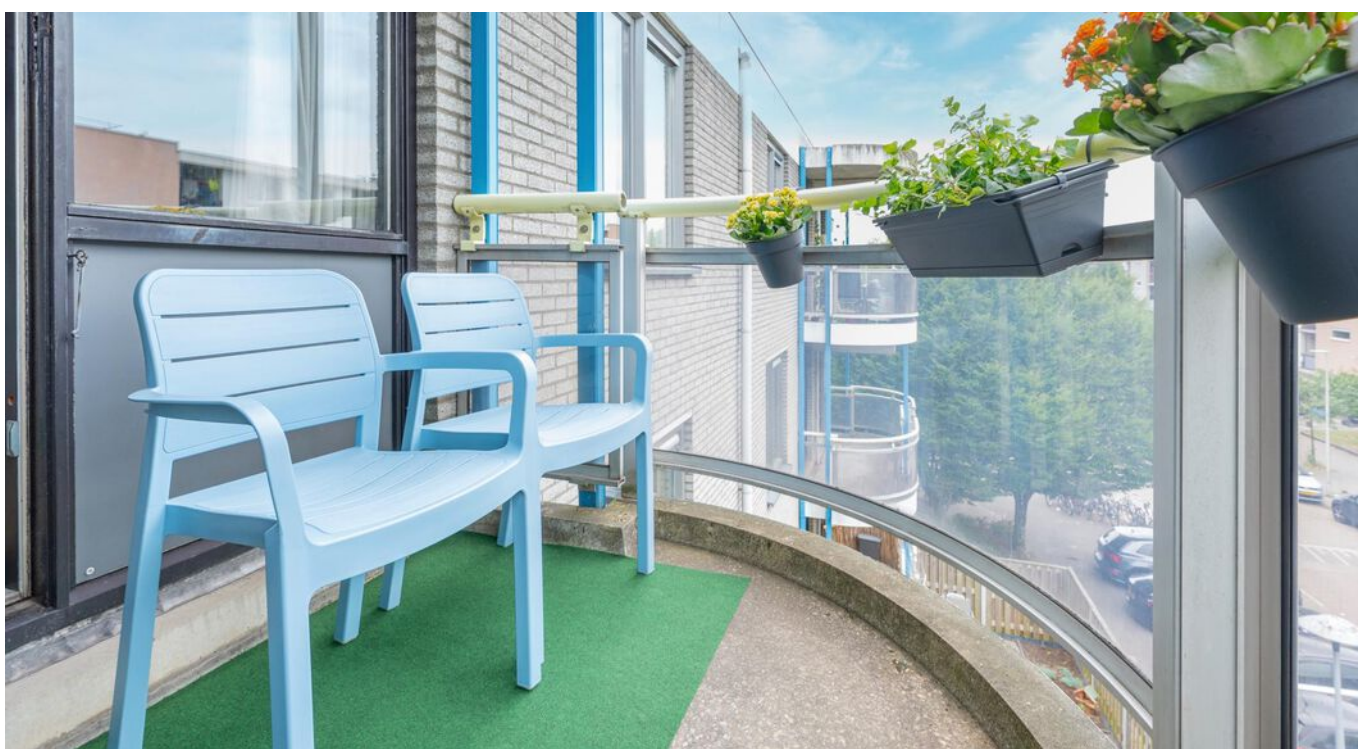



Omschrijving

In een rustige woonomgeving nabij het centrum van Utrecht een keurig onderhouden 3-kamerappartement op de 3e en tevens bovenste verdieping. De woning is voorzien van een balkon op het zonnige westen en heeft in de onderbouw een afgesloten berging. Het appartement is netjes onderhouden en biedt volop mogelijkheden voor een starter. Het complex is voorzien van een liftinstallatie en heeft een ruim eigen parkeerterrein. Het complex is ideaal gesitueerd nabij een winkelcentrum en park Transwijk en park Oog en Al. Het openbaar vervoer is in de directe nabijheid alsmede alle uitvalswegen. Maar ook met de fiets ben je binnen 10 minuten in het centrum van Utrecht!

Kenmerken

Woonoppervlakte
en inhoud:
65 m² / 202 m³

Perceeloppervlakte:
0 m²

Kamers:
3

Slaapkamers:
2

Vraagprijs
€ 325.000 k.k.

Indeling en bijzonderheden

BEGANE GROND: Afgesloten trappenhuis zowel van de straatzijde als vanaf het parkeerterrein bereikbaar. Vanuit de hal bereik je een onderbouw de afgesloten berging en het trappenhuis is zowel voorzien van een liftinstallatie als een trap naar de 3e verdieping.

3E VERDIEPING: Via de galerij bereik je de entree van de woning met ruime hal, meterkast en vanuit de hal toegang naar de 2 slaapkamers grenzend aan de galerij met een oppervlakte van resp. 5,5 m² en 11,4 m². In de hal bevinden zich tevens de toiletruimte met fontein en inpandige berging met CV-installatie en de badkamer die voorzien is van een ligbad, wastafel, en opstelplaats van de wasmachine en droger. De badkamer is aan vervanging toe. Vanuit de hal bereik je de keurige woonkamer van totaal circa 31,8 m², voorzien van recent vernieuwde (2020) open keuken met keurige inrichting en voorzien van lage afscheiding naar de woonkamer. De keuken is voorzien van diverse inbouwapparatuur. De gehele woonkamer is voorzien van een nette PVC vloer (klik). De woonkamer biedt toegang tot het balkon welke op het zonnige westen gesitueerd is (middag-/avondzon).

Bijzonderheden:

- Keurig onderhouden 3-kamerappartement nabij het centrum van Utrecht.
- Vernieuwde keuken uit 2020.
- Het appartement beschikt over 2 slaapkamers.
- Balkon gesitueerd op het zonnige westen (middag-/avondzon).
- Ideaal gesitueerd nabij uitvalswegen en openbaar vervoer.
- Park Transwijk, Park Oog en Al en winkelvoorzieningen op loopafstand.
- Woning centraal verwarmd dmv HR combiketel merk Remeha volgens opgave uit 2016.
- Energielabel C.
- Gezonde VvE, er is een MJOP.
- Administrateurschap van VvE door VvE Metea, Einsteinbaan 6, 3439 NJ Nieuwegein.
- Servicekosten VvE €211,77 per maand.
- Erfpacht voor 50 jaar afgekocht vanaf 28 februari 1986, behoudens niet herzienbare canon van €11,34 per jaar.
- Erfpacht eeuwigdurend afkopen: €25.865,90 per 31 december 2025. Geschat door de gemeente Utrecht.

Alle kenmerken op een rij

Oppervlakten en inhoud

Woonoppervlakte: **65 m²**

Gebouwgebonden buitenruimte: **4 m²**

Overige inpandige ruimte: -

Externe bergruimte: **5 m²**

Perceeloppervlakte: **0 m²**

Inhoud: **202 m³**

Indeling

Aantal kamers: **3**

Aantal slaapkamers: **2**

Aantal badkamers: **1**

Badkamervoorzieningen: **ligbad met douche,**

wastafel, wasmachineaansluiting

Aantal woonlagen:

Voorzieningen: **Tv kabel, machanische installatie**

Energie

Energielabel: - (einddatum:

Isolatie: -

Verwarming: **C.v.-ketel**

Warm water: **C.v.-ketel**

Cv-ketel: **Tzerra 2016 (2016, eigendom)**

Bouw

Type: **Appartement**

Soort: **Portiekflat**

Bouwworm: **Bestaande bouw**

Bouwjaar: **1986**

Dak: **plat dak**

Buitenruimte

Ligging: **In woonwijk**

Tuin: **Geen tuin**

Balkon/dakterras: **balkon**

Bergruimte

Schuur/berging: **Inpandig**

Parkeergelegenheid

Soort parkeergelegenheid: **eigen terrein**

Garage

Soort garage: **Geen garage**


Capaciteit: -

Voorzieningen: -

Woonkamer en keuken




Vanuit de hal bereik je de keurige woonkamer van totaal circa 31,8 m2, voorzien van recent vernieuwde (2020) open keuken met keurige inrichting.

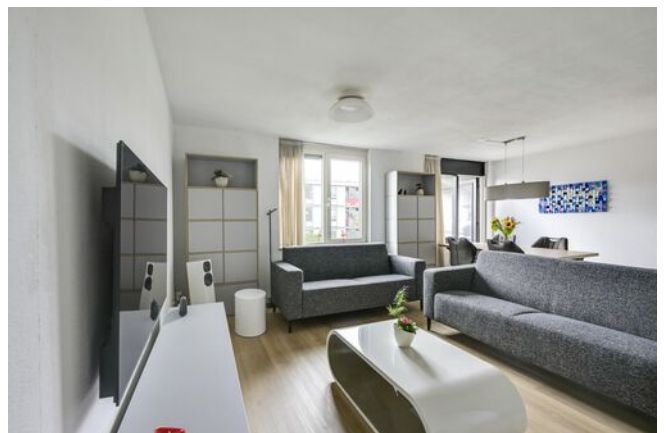



**Recent vernieuwde (2020)
open keuken met moderne
inrichting en voorzien van lage
afscheiding naar de
woonkamer.**

Slaapkamers

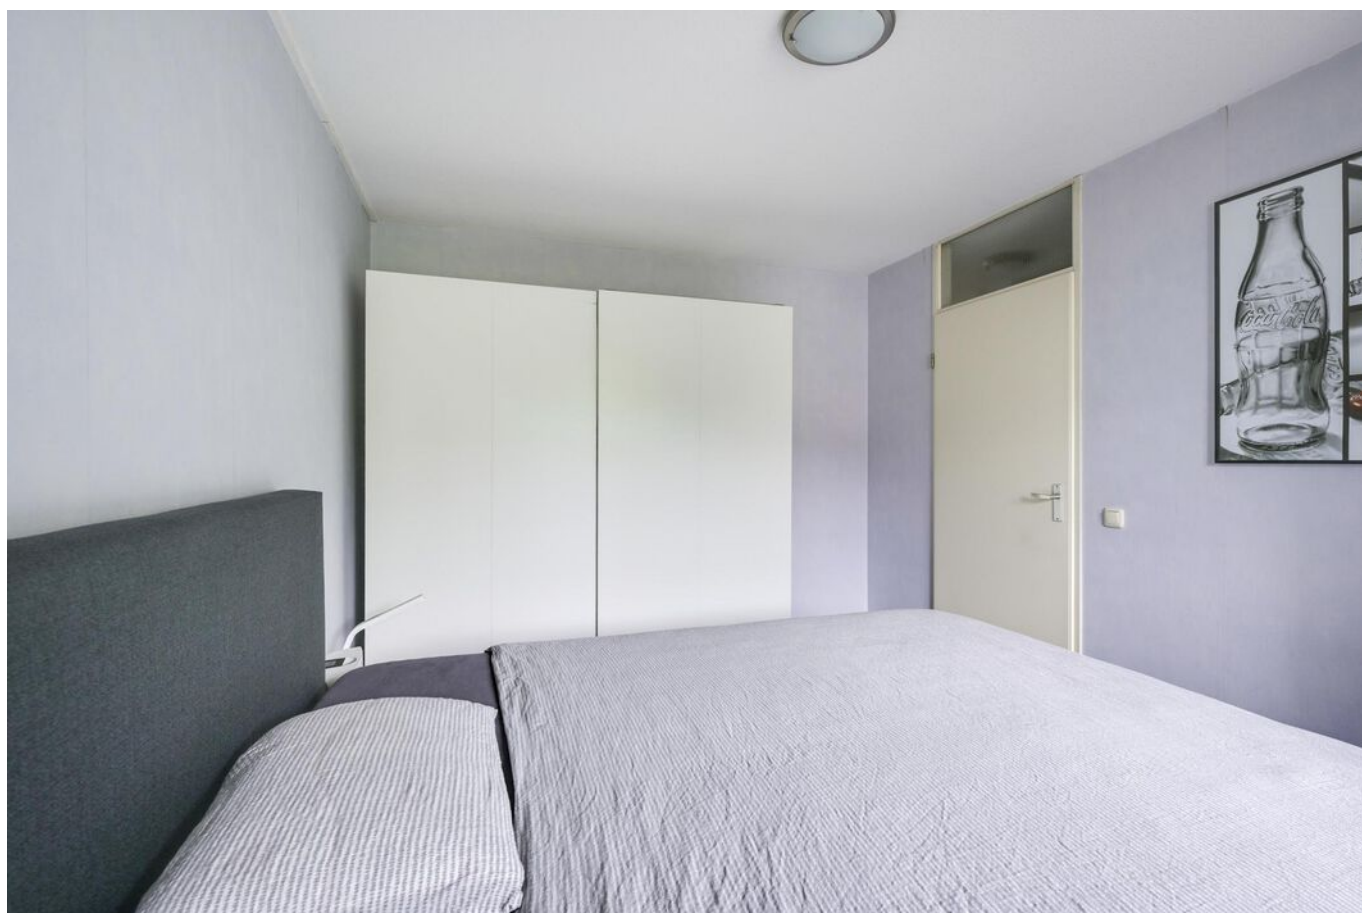



Badkamer





De woonkamer
biedt toegang
tot het balkon.


Welke op het
zonnige westen
gesitueerd is
(middag-/
avondzon).



Ideaal gesitueerd nabij
uitvalswegen en openbaar
vervoer.



PLATTEGROND

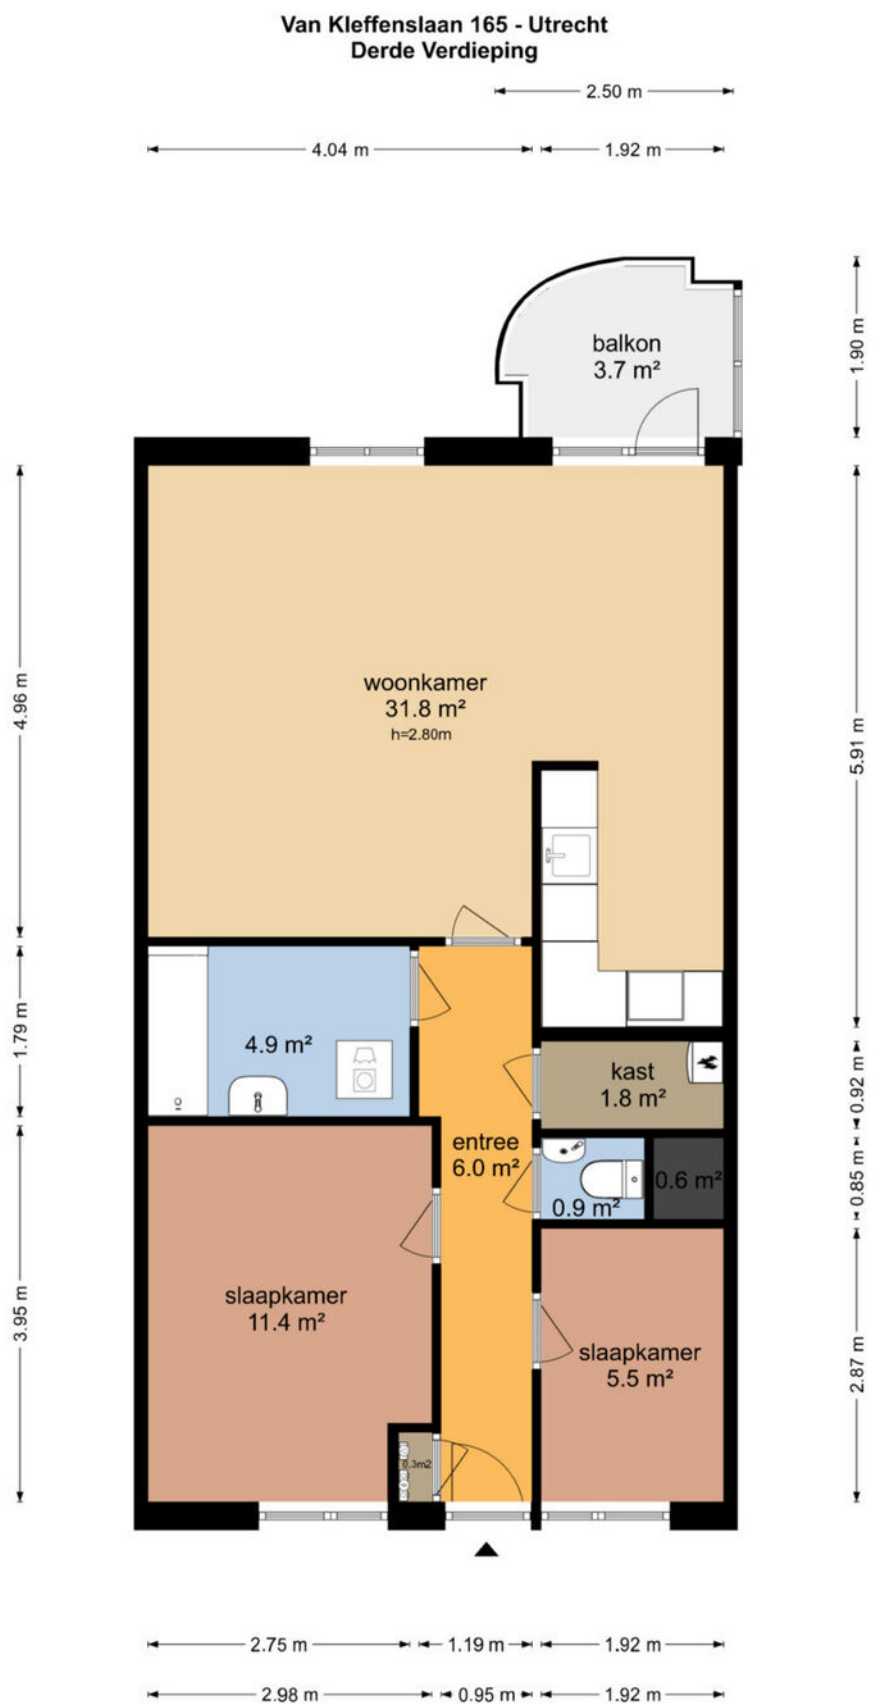

De plattegronden zijn geproduceerd voor promotionele doeleinden en ter indicatie.
Aan de plattegronden kunnen geen rechten worden ontleend
© www.objectenco.nl

PLATTEGROND




PLATTEGROND



PLATTEGROND

Van Kleffenslaan 165 - Utrecht
Berging

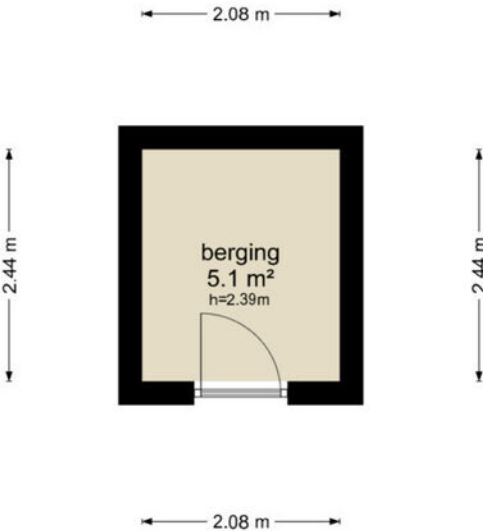

De plattegronden zijn geproduceerd voor promotionele doeleinden en ter indicatie.
Aan de plattegronden kunnen geen rechten worden ontleend
© www.objectenco.nl


PLATTEGROND



PLATTEGROND **Kadasterkaart**

Kadastrale kaart

Uw referentie: ---

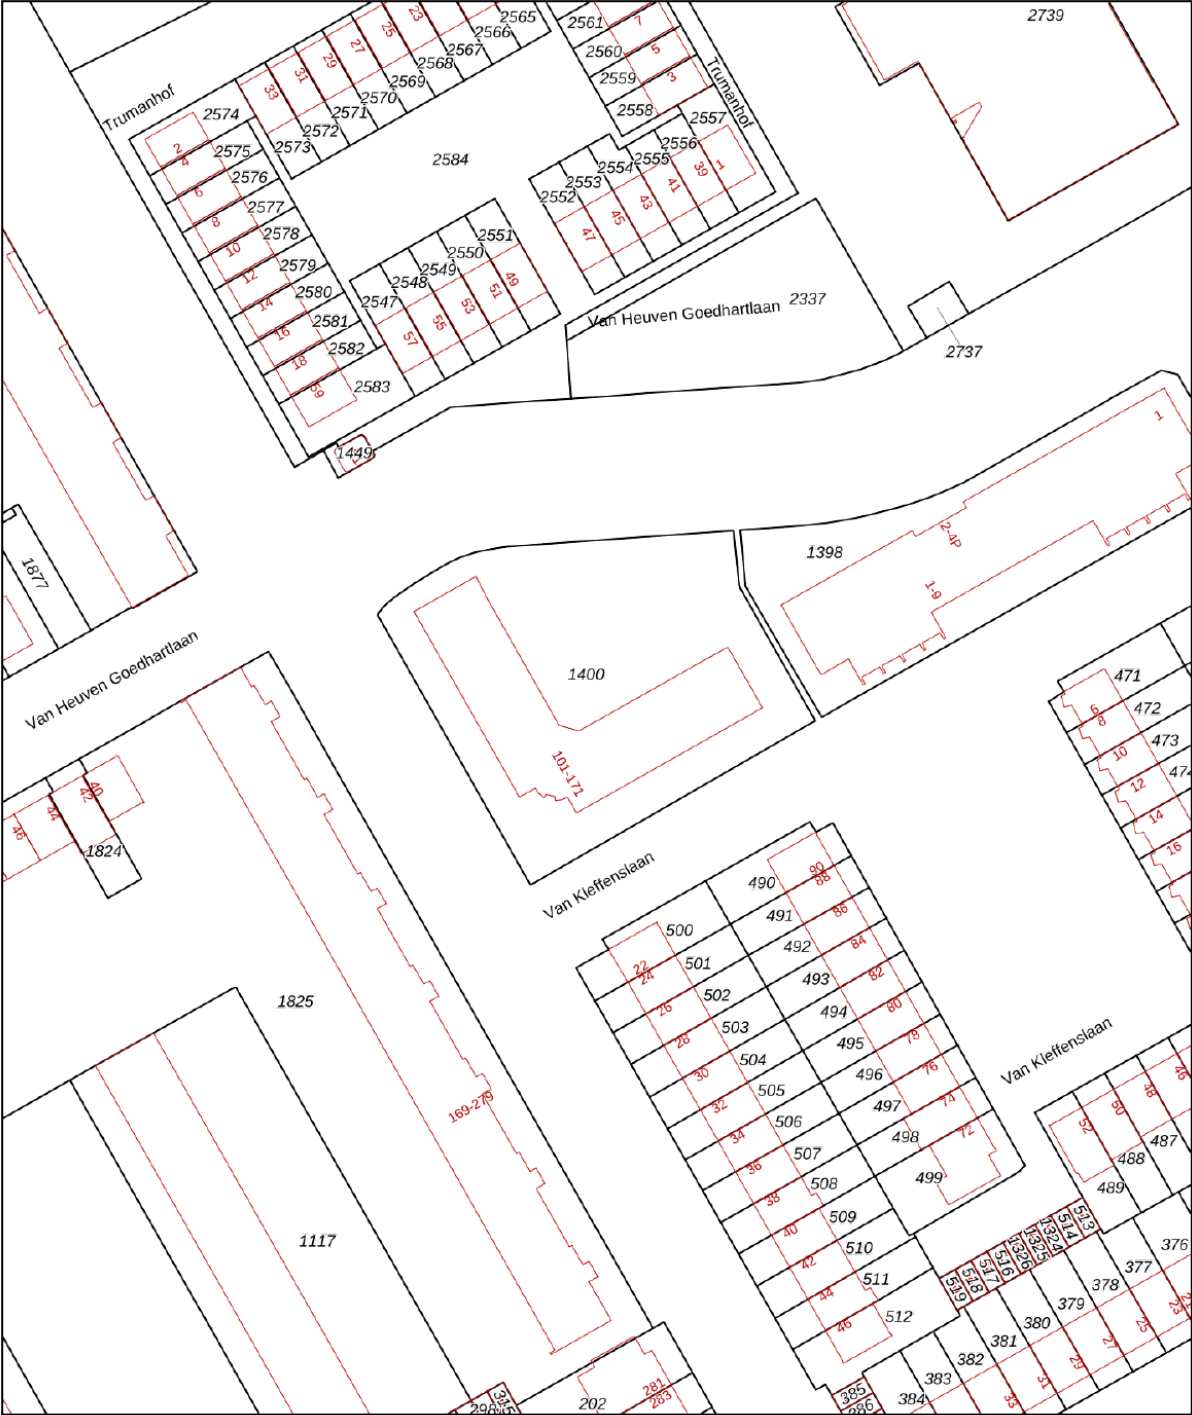

12345

25

Deze kaart is noordgericht

Perceelnummer

Huisnummer

Vastgestelde kadastrale grens

Voorlopige kadastrale grens

Administratieve kadastrale grens

Bebouwing

Schaal 1: 1000

Kadastrale gemeente Utrecht

Sectie S

Perceel 1400

kadaster



Voor een eensluitend uittreksel, geleverd op 19 juni 2025

De bewaarder van het kadaster en de openbare registers

Aan dit uittreksel kunnen geen betrouwbare maten worden ontleend.

De Dienst voor het kadaster en de openbare registers behoudt zich de intellectuele eigendomsrechten voor, waaronder het auteursrecht en het databankenrecht.

LOCATIE op de kaart

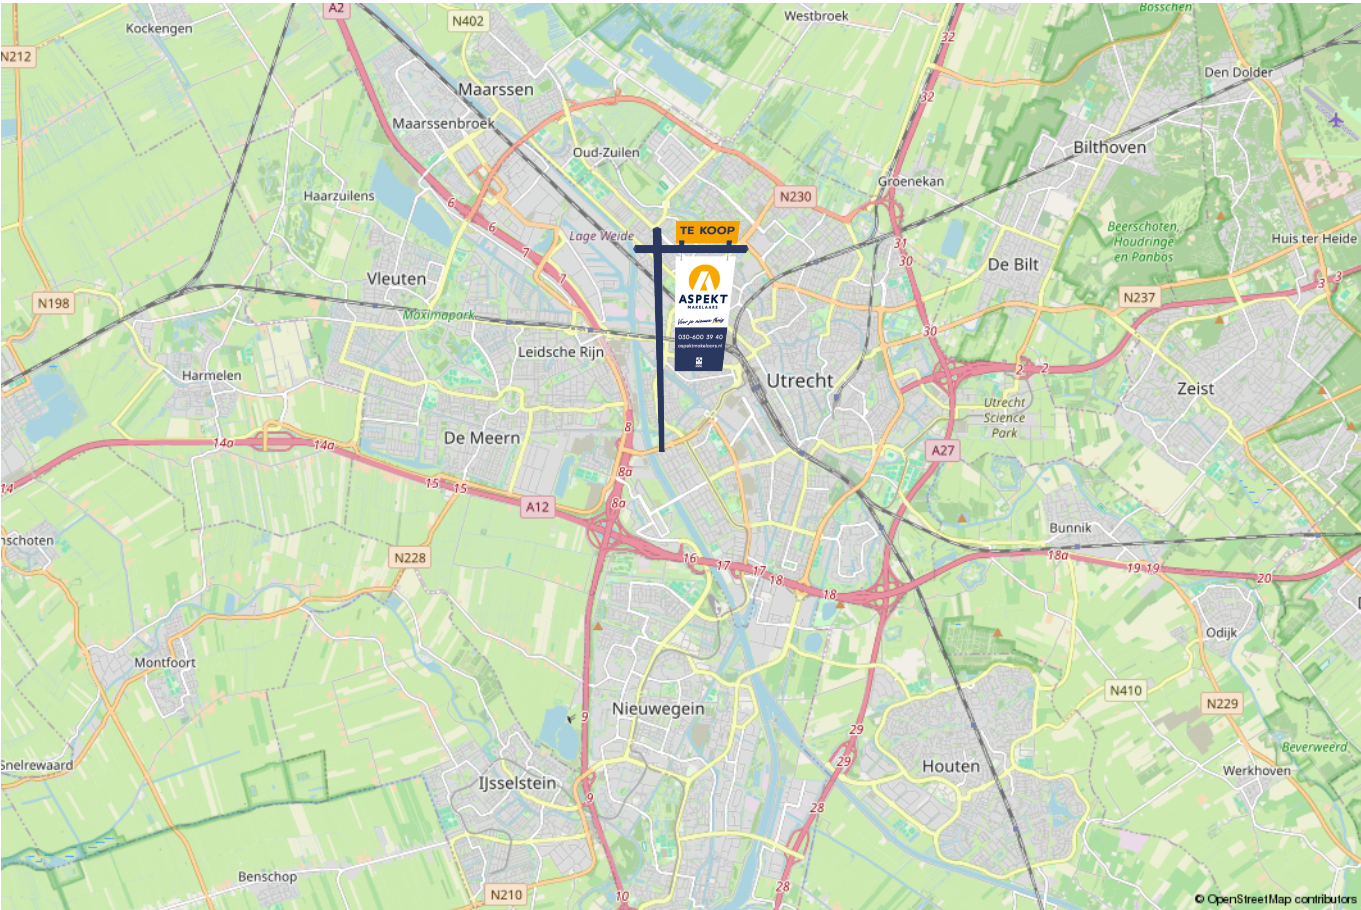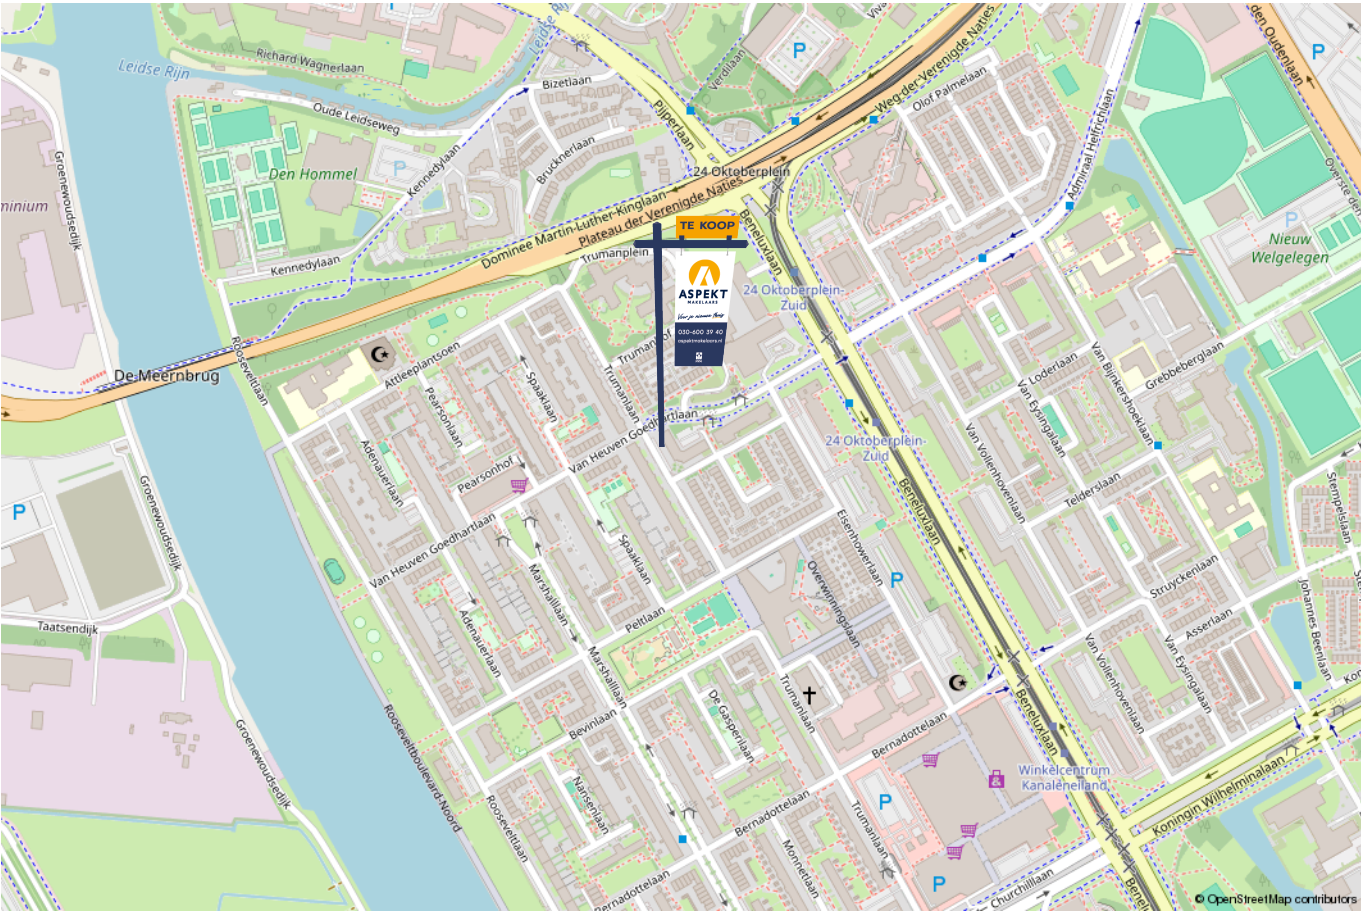

lijst van zaken

Voor de onderstaande zaken –ongeacht of ze roerend dan wel onroerend zijn– geldt dat ze soms wel en soms niet in de woning achterblijven. De lijst is bedoeld om duidelijkheid te scheppen om discussies achteraf te voorkomen.

	Blijft achter	Gaat mee	Kan worden overgenomen	n.v.t.
Woning - Interieur				
(Voorzet) openhaard met toebehoren				X
Allesbrander				X
Houtkachel				X
(Gas)kachels				X
Designradiator(en)				X
Radiatorafwerking				X
Verlichting, te weten				
- inbouwspots/dimmers	X			
- opbouwspots/armaturen/lampen/dimmers		X		
- losse (hang)lampen		X		
-				X
- Keukenverlichting	X			
(Losse)kasten, legplanken, te weten				
-				X
-				X
Raamdecoratie/zonwering binnen, te weten				
- gordijnrails	X			
- gordijnen	X			
- overgordijnen				X
- vitrages	X			
- rolgordijnen				X

lijst van zaken

Voor de onderstaande zaken -ongeacht of ze roerend dan wel onroerend zijn- geldt dat ze soms wel en soms niet in de woning achterblijven. De lijst is bedoeld om duidelijkheid te scheppen om discussies achteraf te voorkomen.

	Blijft achter	Gaat mee	Kan worden overgenomen	n.v.t.
- lamellen				X
- jaloezieën				X
- (losse) horren/rolhorren	X			
-				X
-				X
Vloerdecoratie, te weten				
- vloerbedekking	X			
- parketvloer				X
- houten vloer(delen)				X
- laminaat				X
- plavuizen				X
- PVC vloer gang, woonkamer en keuken	X			
-				X
Overig, te weten				
- spiegelwanden				X
- schilderij ophangstelsel				X
-				X
-				X
-				X
-				X
Woning - Keuken				

lijst van zaken

Voor de onderstaande zaken –ongeacht of ze roerend dan wel onroerend zijn– geldt dat ze soms wel en soms niet in de woning achterblijven. De lijst is bedoeld om duidelijkheid te scheppen om discussies achteraf te voorkomen.

	Blijft achter	Gaat mee	Kan worden overgenomen	n.v.t.
Keukenblok (met bovenkasten)	X			
Keuken (inbouw)apparatuur, te weten				
- kookplaat	X			
- (gas)fornuis				X
- afzuigkap	X			
- magnetron				X
- oven				X
- combi-oven/combimagnetron				X
- koelkast	X			
- vriezer				X
- koel-vriescombinatie				X
- vaatwasser	X			
- Quooker				X
- koffiezetapparaat		X		
-				X
-				X
Keukenaccessoires, te weten				
-				X
-				X
-				X
-				X
-				X
-				X

lijst van zaken

Voor de onderstaande zaken -ongeacht of ze roerend dan wel onroerend zijn- geldt dat ze soms wel en soms niet in de woning achterblijven. De lijst is bedoeld om duidelijkheid te scheppen om discussies achteraf te voorkomen.

	Blijft achter	Gaat mee	Kan worden overgenomen	n.v.t.
-				X
-				X
Woning - Sanitair/sauna				
Sauna met toebehoren				X
				X
				X
Toilet met de volgende toebehoren				
- toilet	X			
- toiletrolhouder				X
- toiletborstel(houder)		X		
- fontein	X			
-				X
-				X
Badkamer met de volgende toebehoren				
- ligbad	X			
- jacuzzi/whirlpool				X
- douche (cabine/scherm)				X
- stoomdouche (cabine)				X
- wastafel	X			
- wastafelmeubel				X
- planchet				X
- toiletkast				X

lijst van zaken

Voor de onderstaande zaken –ongeacht of ze roerend dan wel onroerend zijn– geldt dat ze soms wel en soms niet in de woning achterblijven. De lijst is bedoeld om duidelijkheid te scheppen om discussies achteraf te voorkomen.

	Blijft achter	Gaat mee	Kan worden overgenomen	n.v.t.
- toilet				X
- toiletrolhouder				X
- toiletborstel(houder)				X
-				X
-				X
Woning - Exterieur/installaties/veiligheid/energiebesparing				
Schotel/antenne				X
Brievenbus	X			
Kluis				X
(Voordeur)bel	X			
Alarminstallatie				X
(Veiligheids)sloten en overige inbraakpreventie	X			
Rookmelders	X			
(Klok)thermostaat	X			
Airconditioning				X
Screens				X
Rolluiken				X
Zonwering buiten				X
Telefoonaansluiting/internetaansluiting	X			
Veiligheidsschakelaar wasautomaat	X			
Waterslot wasautomaat		X		
Zonnepanelen				X
Oplaadpunt elektrische auto				X

lijst van zaken

Voor de onderstaande zaken -ongeacht of ze roerend dan wel onroerend zijn- geldt dat ze soms wel en soms niet in de woning achterblijven. De lijst is bedoeld om duidelijkheid te scheppen om discussies achteraf te voorkomen.

	Blijft achter	Gaat mee	Kan worden overgenomen	n.v.t.
				X
				X
				X
				X
				X
Warmwatervoorziening, te weten				
- CV-installatie	X			
- boiler				X
- geiser				X
-				X
-				X
-				X
Isolatievoorzieningen (voorzetramen/radiatorfolie etc.), te weten				
-				X
-				X
Tuin - Inrichting				
Tuinaanleg/bestrating				X
Beplanting		X		
				X
Tuin - Verlichting/installaties				
Buitenverlichting				X

lijst van zaken

Voor de onderstaande zaken -ongeacht of ze roerend dan wel onroerend zijn- geldt dat ze soms wel en soms niet in de woning achterblijven. De lijst is bedoeld om duidelijkheid te scheppen om discussies achteraf te voorkomen.	Blijft achter	Gaat mee	Kan worden overgenomen	n.v.t.
Tijd- of schemerschakelaar/bewegingsmelder				X
				X
Tuin - Bebouwing				
Tuinhuis/buitenberging				X
Kasten/werkbank in tuinhuis/berging	X			
(Broei)kas				X
				X
				X
Tuin - Overig				
Overige tuin, te weten				
- (sier)hek				X
- vlaggenmast(houder)				X
-				X
-				X
Overig - Contracten				
CV: Nee				
Boiler: Nee				
Zonnepanelen: Nee				

Kopen en verkopen



Wij staan écht voor je klaar

Bij ons geen onpersoonlijk contact, maar oprechte interesse. Wij denken graag met je mee en maken voor jou een strategie op maat voor de koop of verkoop van jouw woning. We hebben niet alleen kennis van alle wijken in Nieuwegein maar ook van Houten, Utrecht, IJsselstein en omliggende plaatsen. En we hebben ook alle bouwkundige kennis in huis om je een eerlijk advies te geven.

Persoonlijke begeleiding

Met al meer dan twintig jaar ervaring als full-service makelaarskantoor begeleiden wij je tijdens je woonreis. En we doen het net even anders. We garanderen het beste resultaat doordat onze (ver)koopstrategie altijd op maat gemaakt is, speciaal voor jou. Een huis kopen of verkopen is een van de spannendste dingen in je leven, we snappen dat je alle ins en outs hierover wilt weten. Daarom communiceren wij open, persoonlijk en kun je altijd bij ons terecht met je vragen. Ook buiten kantoor tijd, we zijn nog net geen 24/7 bereikbaar. We gaan altijd voor de 9+ tevredenheid!

Antwoord op al jouw vragen?

Binnenkort ga je een woning bezichtigen. Dat roept heel veel vragen op. Wat is deze woning nu echt waard? Wat moet ik bieden? Wat is de staat van de woning? Hoeveel kan ik financieren? En wat is mijn eigen woning waard? Allemaal vragen die van belang zijn in de volgende stap naar jouw nieuwe thuis. Wij helpen je hier graag bij!

Wij weten wat jouw huis waard is

Neem contact met ons op voor een gratis waardebeoordeling voor jouw huidige woning. Zo weet je wat jouw huis kan opleveren en wat jouw financiële ruimte is bij de aankoop van jouw nieuwe huis. Bij de aankoop én verkoop kunnen we je perfect begeleiden.

Bel ons en we maken een afspraak voor een gratis waardebeoordeling.

Gratis waardebeoordeling van jouw huis.

Bel 030-600 39 40
of scan de code



Notities





VERKOOP AANKOOP VERHUUR TAXATIE HYPOTHEEK

Jouw NVM-Makelaar in de regio Utrecht

Vandaag begint de woonwens van morgen. Met ons enthousiaste en betrokken team zijn wij elke dag opnieuw weer bezig om deze missie waar te maken. Of je nou op zoek bent naar jouw eerste koophuis, je huis voor de beste prijs wilt verkopen, een vrijblijvende waardebepaling van je huis wilt ontvangen of hypotheekadvies nodig hebt. Wij zorgen dat het slaagt, of we nou rechtsom of linksom moeten gaan.



Beverweide 2, 3437 TJ Nieuwegein,
030-600 39 40, info@aspektmakelaars.nl

aspektmakelaars.nl

