

TE KOOP



NIEUWEGEIN

Walnootgaarde 17

Vraagprijs € 300.000 k.k.



Voor je nieuwe thuis



Wordt de woning aan de Walnootgaarde 17 binnenkort van jou?

Met trots bieden wij je de uitgebreide woningbrochure aan. Hierin lees je alle belangrijke informatie over de woning en de omgeving. Ruim geïllustreerd met duidelijke foto's en plattegronden.

Door deze brochure ga je goed voorbereid op pad om de woning te bezichtigen. En kun je al een beetje wegdromen van misschien wel jouw nieuwe droomhuis.

Vandaag begint de woonwens van morgen.

Met ons enthousiaste en betrokken team zijn wij elke dag opnieuw weer bezig om deze missie waar te maken. Wij zorgen dat het slaagt, of we nou rechtsom of linksom moeten gaan.

Tot binnenkort!

Arie Morris



Beverweide 2, 3437 TJ Nieuwegein,
030-600 39 40, info@aspektmakelaars.nl

aspektmakelaars.nl



**Ben je op zoek
naar een speels
ingedeeld
appartement
met een woon-
oppervlakte van
ca. 92 m²?**

**In Batau-Zuid
gelegen 4-
kamer hoek-
appartement
met zonnig
dakterras van
ca. 25 m² op
het zuidwesten.**





Omschrijving

Ben je op zoek naar een speels ingedeeld appartement met een woonoppervlakte van ca. 92 m²? In een kleinschalig appartementen-complex boven winkelcentrum 'De Gaarde' gelegen bieden wij aan 4-kamer hoekappartement met ruim terras van ca. 25 m² op het zuidwesten. Het complex is voorzien van liftinstallatie en heeft ruim voldoende gratis parkeerplaatsen in de nabijheid. Winkelcentrum City-Plaza, openbaar vervoer en groenvoorziening zijn tevens op korte afstand van het complex aanwezig. De woning heeft fraai uitzicht door de aangebouwde erker vanuit de eetkamer. Woning centraal verwarmd door middel van blokverwarming.

Kenmerken

Woonoppervlakte
en inhoud:
90 m² / 307 m³

Perceeloppervlakte:
n.v.t.

Kamers:
4

Slaapkamers:
3

Vraagprijs
€ 300.000 k.k.

Indeling en bijzonderheden

Begane grond: Entree met toegang naar trappenhuis, liftinstallatie en toegang naar de berging in de onderbouw.

1e Verdieping: Entree, hal met meterkast en garderobe is. Speelse ingedeelde woonkamer met vaste kast, nette laminaatvloer en schuifpui naar het terras van ca. 25 m². Aan de voorzijde bevindt zich de half open keuken welke is voorzien van luxe inrichting met eiland en diverse inbouwapparatuur. De keuken is voorzien van ruime erker aan de voorzijde waardoor veel licht binnen valt en u een fraai uitzicht heeft over de Batauweg. Tussen hal naar de 2 slaapkamers van respectievelijk ca. 7,9 m² en 13,1 m². Vanuit de tussen hal tevens toegang naar de toiletruimte en de keurige badkamer welke is voorzien van douche, vaste wastafel en opstelplaats voor de wasmachine. De 3e slaapkamer van ca. 8 m² is bereikbaar vanuit de woonkamer.

BIJZONDERHEDEN :

- In Batau-Zuid gelegen 4-kamer hoekappartement met zonnig dakterras van ca. 25 m² op het zuidwesten.
- Vrij parkeren nabij het complex.
- Het complex is voorzien van liftinstallatie.
- Alle voorzieningen zoals winkels, scholen, openbaar vervoer en uitvalswegen in de nabijheid van het complex.
- Appartement gelegen in kleinschalig appartementencomplex met actieve Vereniging van Eigenaren.
- Beheer VVE is ondergebracht bij:
- Servicekosten VVE bedragen € 466,- per maand.
- Voorschot stookkosten: € 146,97 per maand.
- Verwarming d.m.v. blokverwarming.

Alle kenmerken op een rij

Oppervlakten en inhoud

Woonoppervlakte: **90 m²**

Gebouwgebonden buitenruimte: **25 m²**

Overige inpandige ruimte: -

Externe bergruimte: **6 m²**

Perceeloppervlakte: **0 m²**

Inhoud: **307 m³**

Indeling

Aantal kamers: **4**

Aantal slaapkamers: **3**

Aantal badkamers: **1**

Badkamervoorzieningen: **Douche, wastafel**

Aantal woonlagen: **1**

Voorzieningen: **Mechanische ventilatie, tv kabel, lift**

Energie

Energie label: **C (einddatum: 2027-04-03)**

Isolatie: **Dakisolatie, muurisolatie, dubbel glas**

Verwarming: **Stadsverwarming**

Warm water: **stadsverwarming**

Bouw

Type: **Appartement**

Soort: **Portiekflat**

Bouwworm: **Bestaande bouw**

Bouwjaar: **1977**

Dak: **Plat dak**

Buitenruimte

Ligging: **In woonwijk**

Tuin: **Geen tuin**

Balkon/dakterras: **Dakterras**

Bergruimte

Schuur/berging: **Inpandig**

Parkeergelegenheid

Soort parkeergelegenheid: **Openbaar parkeren**

Garage

Soort garage: **Geen garage**

Capaciteit: -

Voorzieningen: -

EERSTE VERDIEPING **woonkamer en keuken**





**Speelse ingedeelde woonkamer
met vaste kast, nette
laminaatvloer en schuifpui naar
het terras van ca. 25 m².**

Aan de voorzijde bevindt zich de half open keuken welke is voorzien van luxe inrichting met eiland en diverse inbouwapparatuur.






**Ruim terras van
ca. 25 m² op
het zuidwesten.**



Slaapkamers

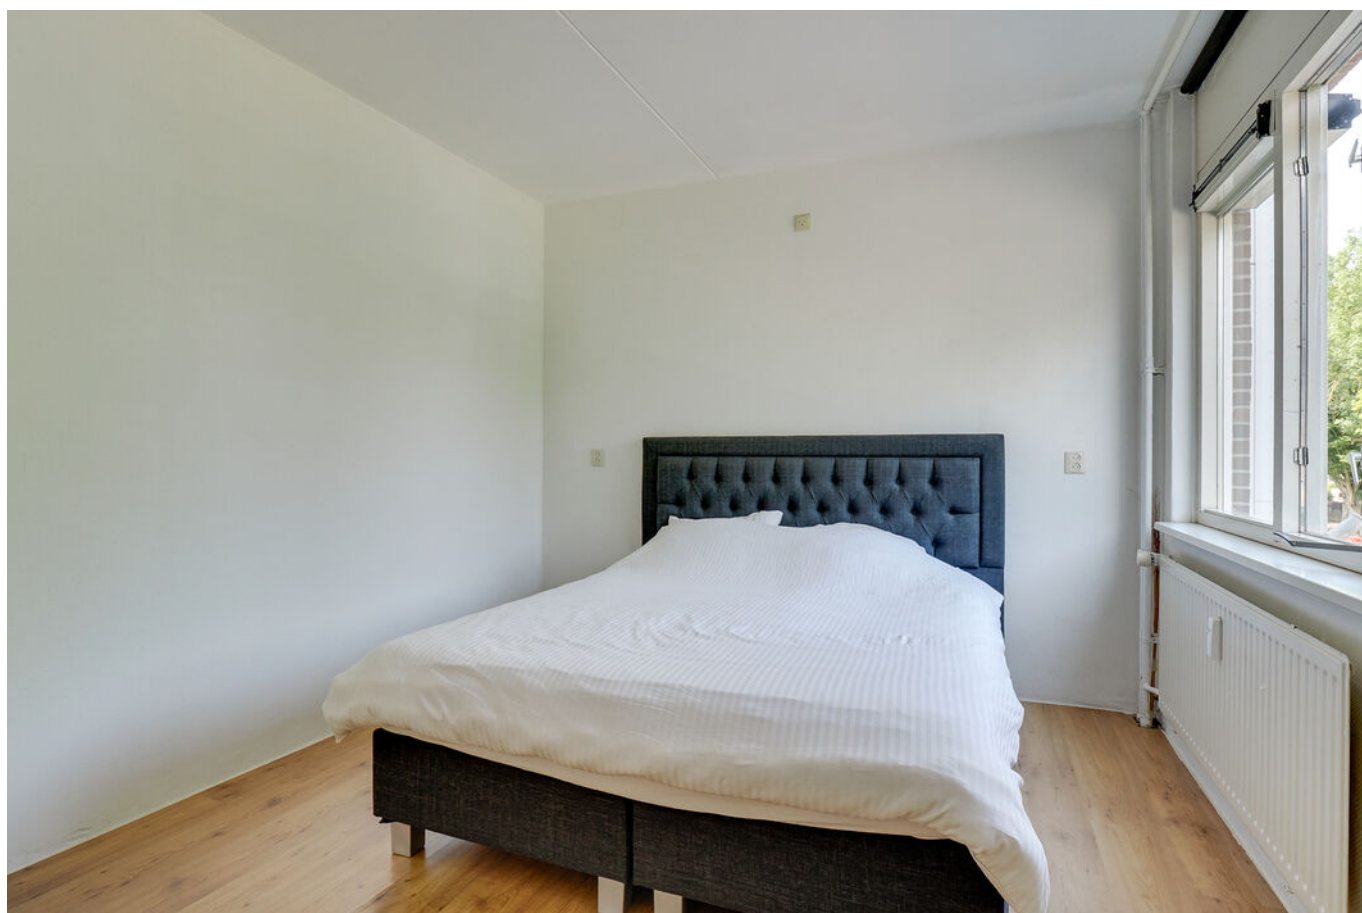







Badkamer



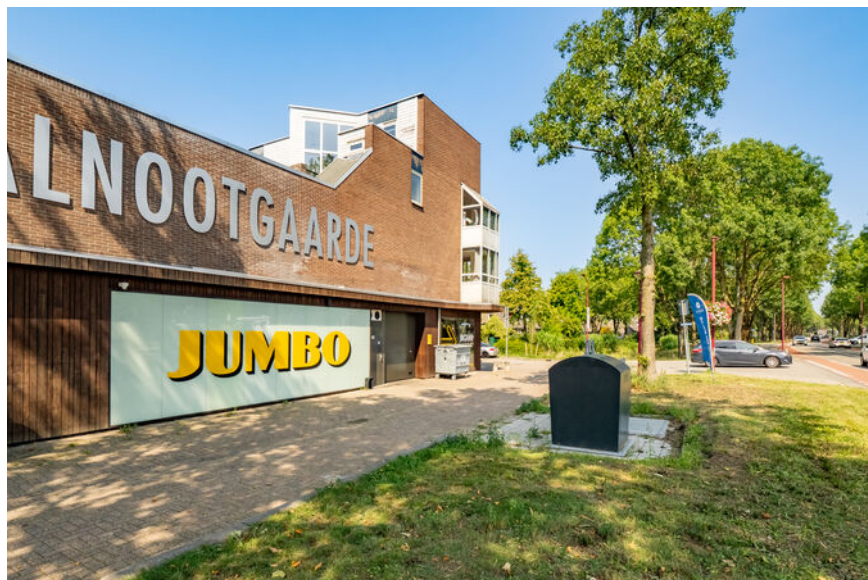


Alle voorzieningen zoals winkels, scholen, openbaar vervoer en uitvalswegen in de nabijheid van het complex.

Appartement gelegen in kleinschalig appartementencomplex met actieve Vereniging van Eigenaren.

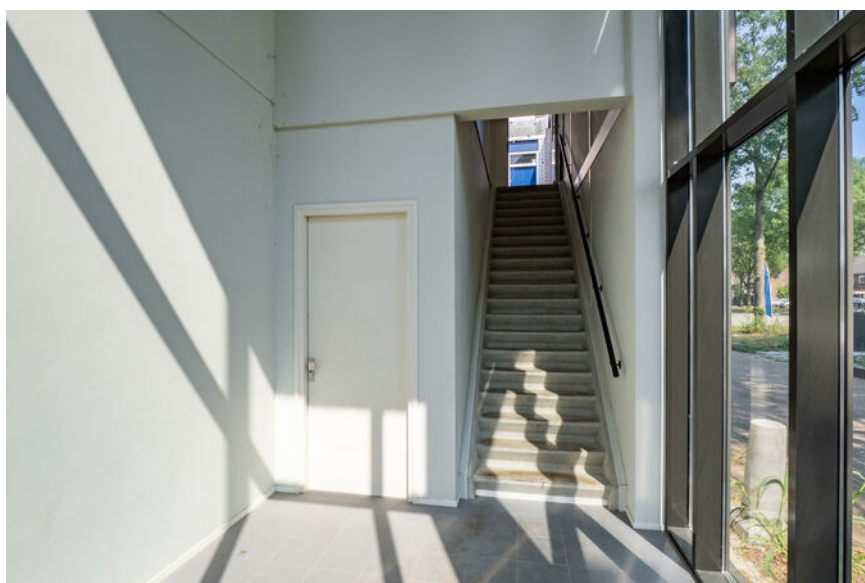


PLATTEGROND

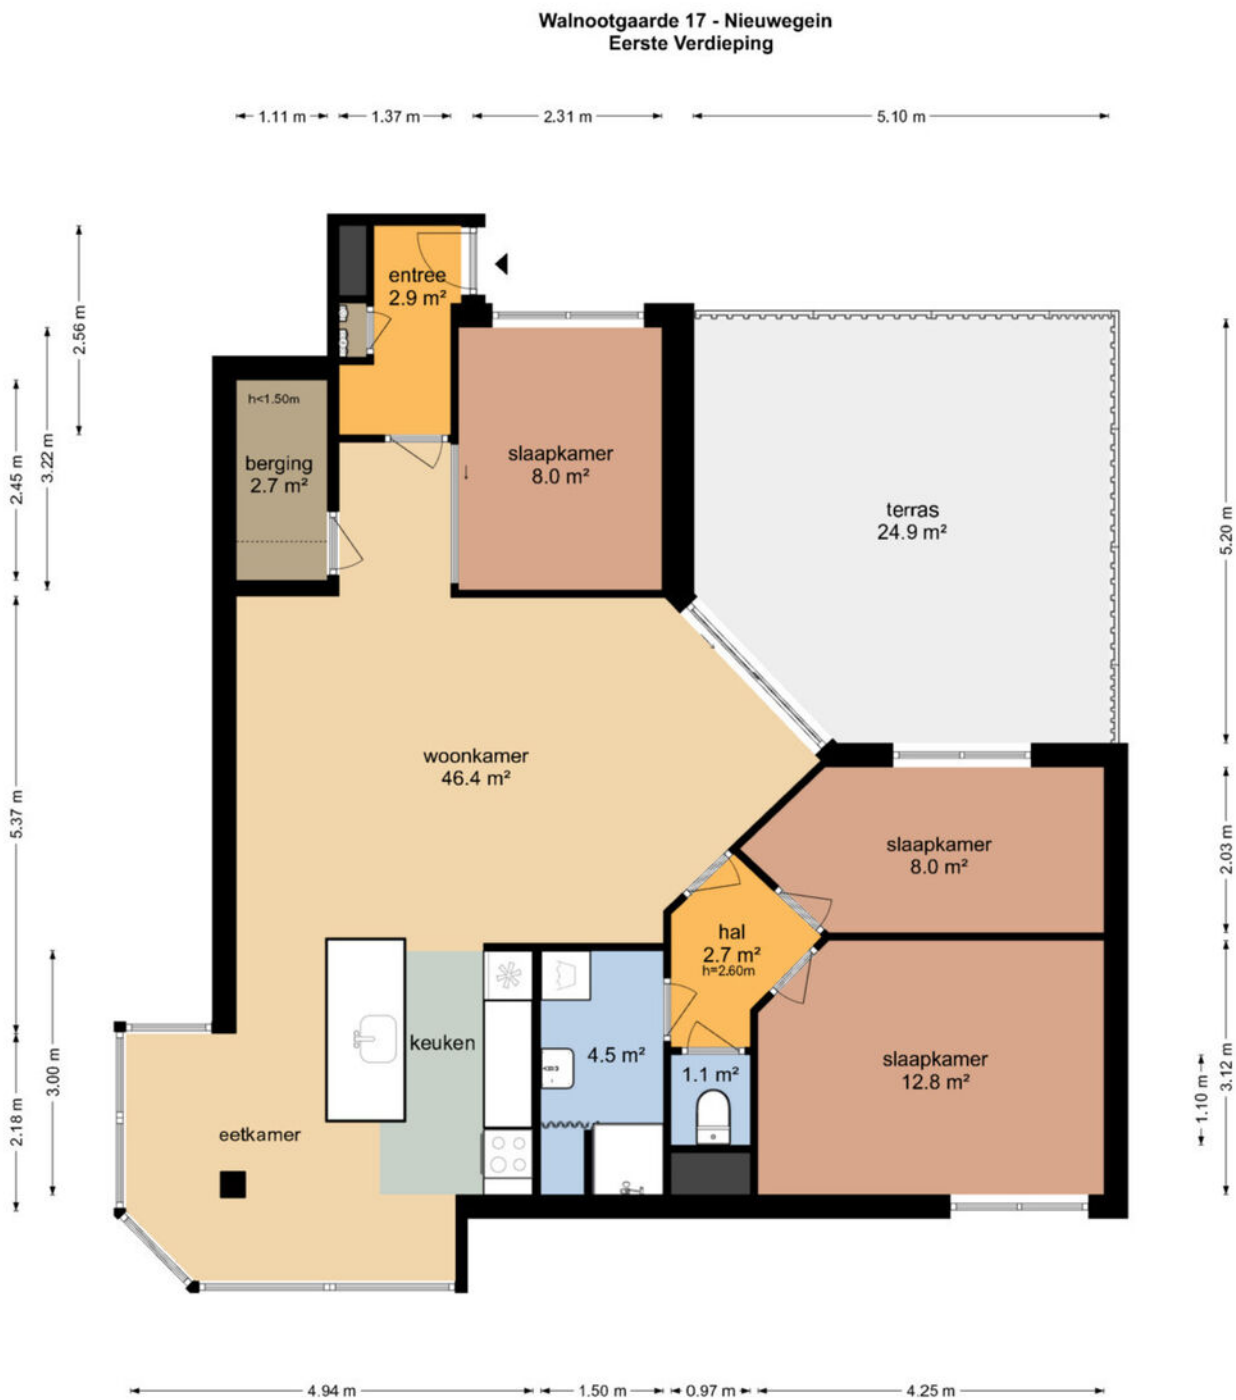

De plattegronden zijn geproduceerd voor promotionele doeleinden en ter indicatie.
Aan de plattegronden kunnen geen rechten worden ontleend.
© www.objectenco.nl

PLATTEGROND

Walnootgaarde 17 - Nieuwegein Berging

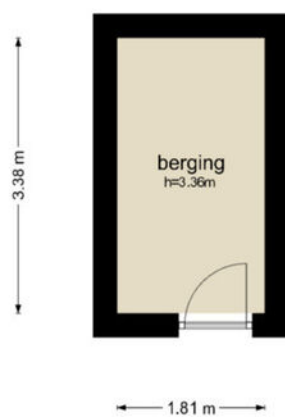


De plattegronden zijn geproduceerd voor promotionele doeleinden en ter indicatie.
Aan de plattegronden kunnen geen rechten worden ontleend.
© www.objectenco.nl

PLATTEGROND **Kadasterkaart**

Kadastrale kaart

Uw referentie: ---

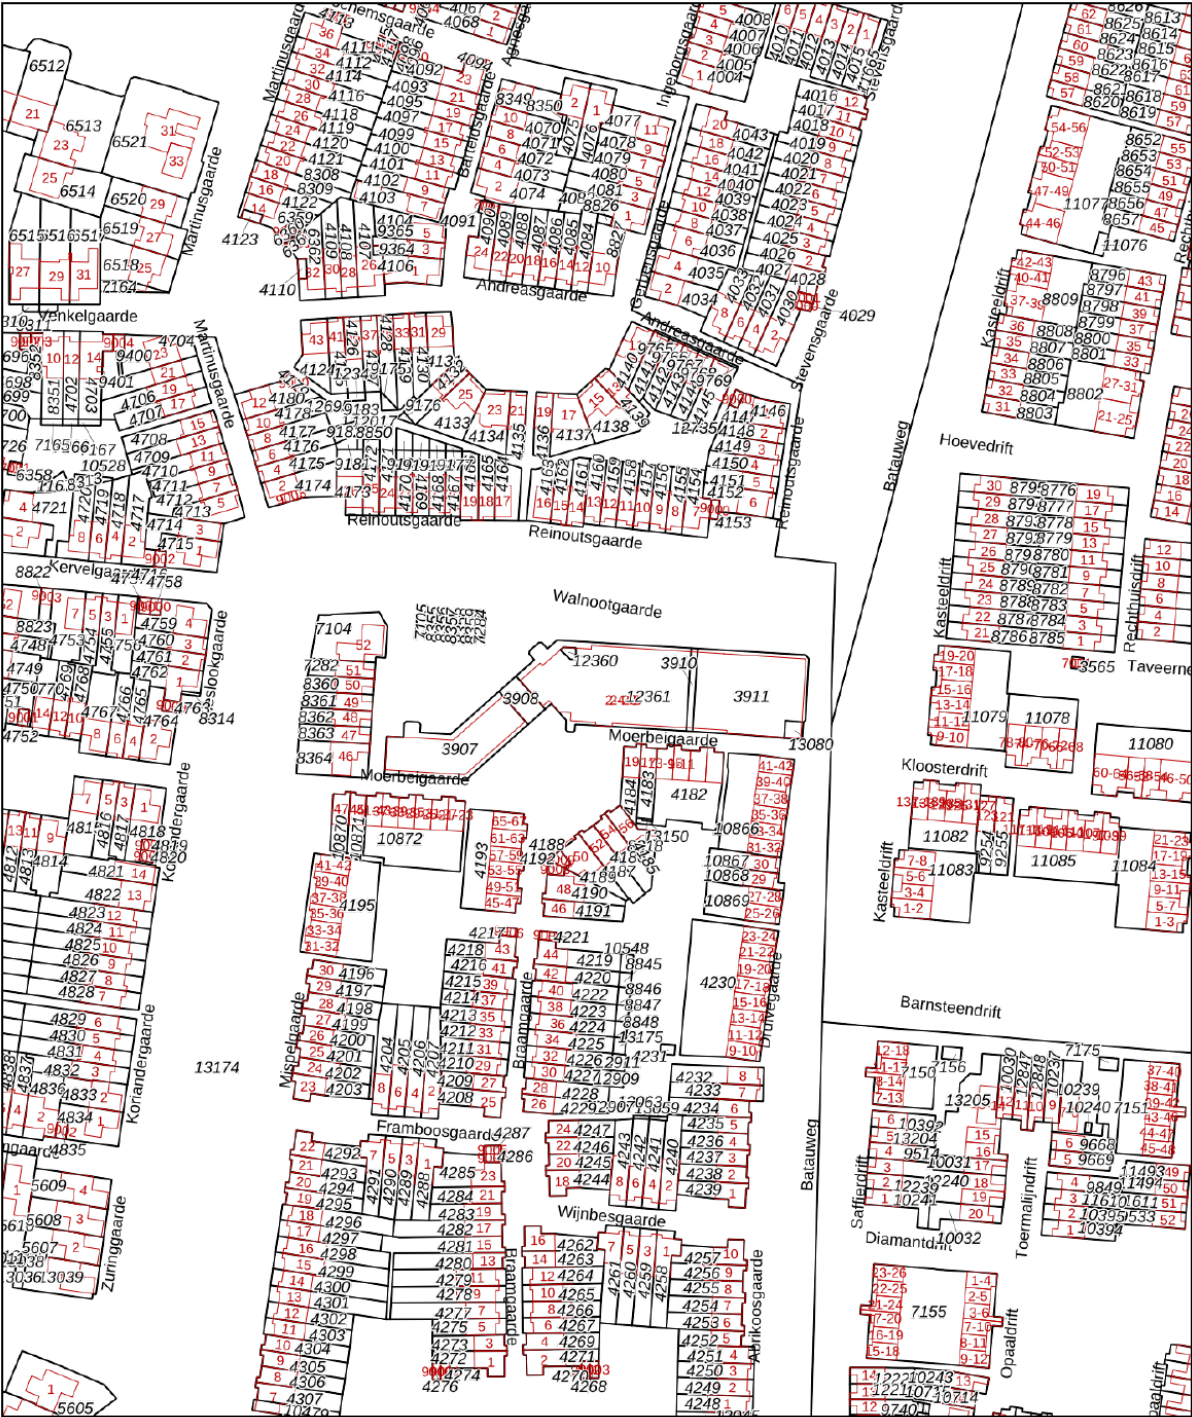

Deze kaart is noordgericht

12345 Perceelnummer

25 Huisnummer

Vastgestelde kadastrale grens

Voorlopige kadastrale grens

Administratieve kadastrale grens

Bebouwing

Schaal 1: 2000

Kadastrale gemeente Jutphaas

Sectie B

Perceel 3911

kadaster



Voor een eensluidend uittreksel, geleverd op 31 juli 2025

De bewaarder van het kadaster en de openbare registers

Aan dit uittreksel kunnen geen betrouwbare maten worden ontleend.

De Dienst voor het kadaster en de openbare registers behoudt zich de intellectuele eigendomsrechten voor, waaronder het auteursrecht en het databankenrecht.

LOCATIE op de kaart

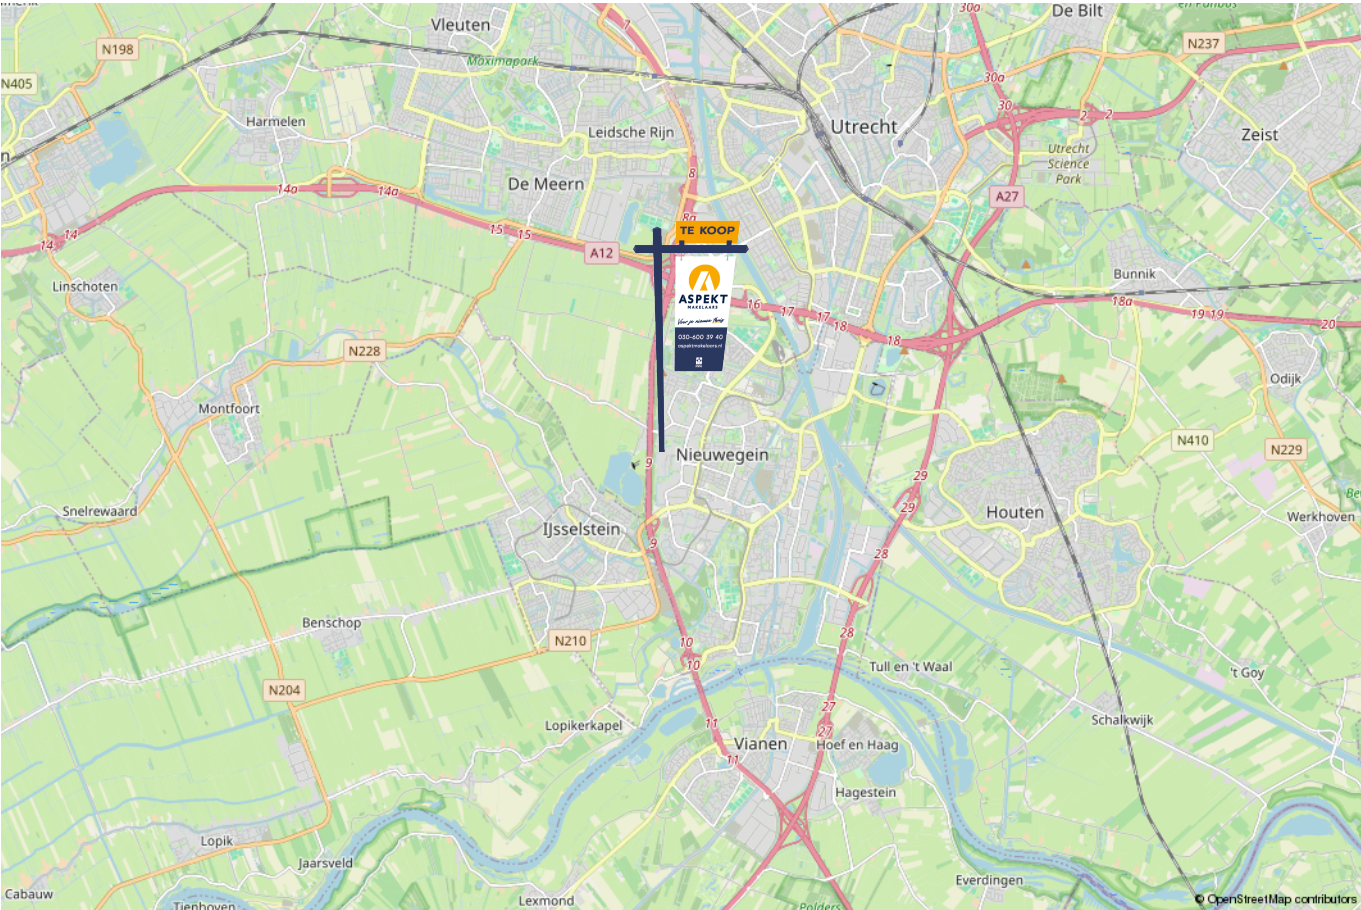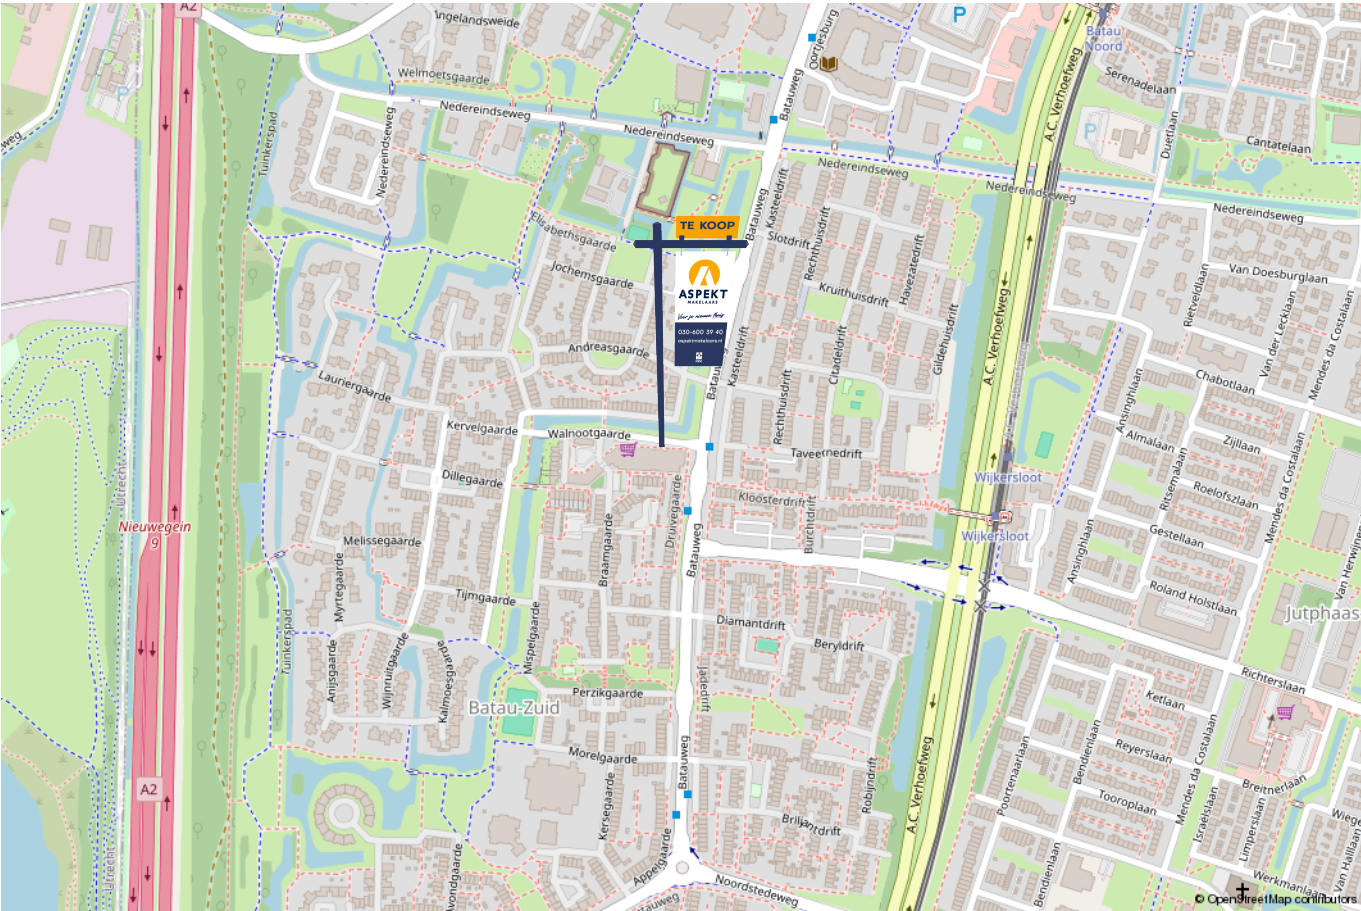

lijst van zaken

Voor de onderstaande zaken -ongeacht of ze roerend dan wel onroerend zijn- geldt dat ze soms wel en soms niet in de woning achterblijven. De lijst is bedoeld om duidelijkheid te scheppen om discussies achteraf te voorkomen.

	Blijft achter	Gaat mee	Kan worden overgenomen	n.v.t.
Woning - Interieur				
(Voorzet) openhaard met toebehoren				X
Allesbrander				X
Houtkachel				X
(Gas)kachels				X
Designradiator(en)				X
Radiatorafwerking				X
Verlichting, te weten				
- inbouwspots/dimmers				X
- opbouwspots/armaturen/lampen/dimmers				X
- losse (hang)lampen				X
-				X
-				X
(Losse)kasten, legplanken, te weten				
-				X
-				X
Raamdecoratie/zonwering binnen, te weten				
- gordijnrails	X			
- gordijnen	X			
- overgordijnen				X
- vitrages				X
- rolgordijnen	X			

lijst van zaken

Voor de onderstaande zaken -ongeacht of ze roerend dan wel onroerend zijn- geldt dat ze soms wel en soms niet in de woning achterblijven. De lijst is bedoeld om duidelijkheid te scheppen om discussies achteraf te voorkomen.

	Blijft achter	Gaat mee	Kan worden overgenomen	n.v.t.
- lamellen				X
- jaloezieën	X			
- (losse) horren/rolhorren				X
-				X
-				X
Vloerdecoratie, te weten				
- vloerbedekking				X
- parketvloer				X
- houten vloer(delen)				X
- laminaat	X			
- plavuizen				X
-				X
-				X
Overig, te weten				
- spiegelwanden				X
- schilderij ophangstelsel				X
-				X
-				X
-				X
-				X
Woning - Keuken				

lijst van zaken

Voor de onderstaande zaken –ongeacht of ze roerend dan wel onroerend zijn– geldt dat ze soms wel en soms niet in de woning achterblijven. De lijst is bedoeld om duidelijkheid te scheppen om discussies achteraf te voorkomen.

	Blijft achter	Gaat mee	Kan worden overgenomen	n.v.t.
Keukenblok (met bovenkasten)	X			
Keuken (inbouw)apparatuur, te weten				
- kookplaat	X			
- (gas)fornuis				X
- afzuigkap	X			
- magnetron		X		
- oven	X			
- combi-oven/combimagnetron				X
- koelkast		X		
- vriezer				X
- koel-vriescombinatie				X
- vaatwasser	X			
- Quooker				X
- koffiezetapparaat				X
-				X
-				X
Keukenaccessoires, te weten				
-				X
-				X
-				X
-				X
-				X
-				X

lijst van zaken

Voor de onderstaande zaken -ongeacht of ze roerend dan wel onroerend zijn- geldt dat ze soms wel en soms niet in de woning achterblijven. De lijst is bedoeld om duidelijkheid te scheppen om discussies achteraf te voorkomen.

	Blijft achter	Gaat mee	Kan worden overgenomen	n.v.t.
-				X
-				X
Woning - Sanitair/sauna				
Sauna met toebehoren				X
				X
				X
Toilet met de volgende toebehoren				
- toilet	X			
- toiletrolhouder	X			
- toiletborstel(houder)				X
- fontein				X
-				X
-				X
Badkamer met de volgende toebehoren				
- ligbad				X
- jacuzzi/whirlpool				X
- douche (cabine/scherm)				X
- stoomdouche (cabine)				X
- wastafel	X			
- wastafelmeubel				X
- planchet				X
- toiletkast				X

lijst van zaken

Voor de onderstaande zaken –ongeacht of ze roerend dan wel onroerend zijn– geldt dat ze soms wel en soms niet in de woning achterblijven. De lijst is bedoeld om duidelijkheid te scheppen om discussies achteraf te voorkomen.

	Blijft achter	Gaat mee	Kan worden overgenomen	n.v.t.
- toilet				X
- toiletrolhouder				X
- toiletborstel(houder)				X
-				X
-				X
Woning - Exterieur/installaties/veiligheid/energiebesparing				
Schotel/antenne				X
Brievenbus	X			
Kluis				X
(Voordeur)bel	X			
Alarminstallatie				X
(Veiligheids)sloten en overige inbraakpreventie				X
Rookmelders				X
(Klok)thermostaat				X
Airconditioning				X
Screens				X
Rolluiken				X
Zonwering buiten				X
Telefoonaansluiting/internetaansluiting	X			
Veiligheidsschakelaar wasautomaat				X
Waterslot wasautomaat				X
Zonnepanelen				X
Oplaadpunt elektrische auto				X

lijst van zaken

Voor de onderstaande zaken -ongeacht of ze roerend dan wel onroerend zijn- geldt dat ze soms wel en soms niet in de woning achterblijven. De lijst is bedoeld om duidelijkheid te scheppen om discussies achteraf te voorkomen.	Blijft achter	Gaat mee	Kan worden overgenomen	n.v.t.
				X
				X
				X
				X
				X
Warmwatervoorziening, te weten				
- CV-installatie				X
- boiler	X			
- geiser				X
-				X
-				X
-				X
Isolatievoorzieningen (voorzetramen/radiatorfolie etc.), te weten				
-				X
-				X
Tuin - Inrichting				
Tuinaanleg/bestrating				X
Beplanting				X
				X
Tuin - Verlichting/installaties				
Buitenverlichting				X

lijst van zaken

Voor de onderstaande zaken -ongeacht of ze roerend dan wel onroerend zijn- geldt dat ze soms wel en soms niet in de woning achterblijven. De lijst is bedoeld om duidelijkheid te scheppen om discussies achteraf te voorkomen.	Blijft achter	Gaat mee	Kan worden overgenomen	n.v.t.
Tijd- of schemerschakelaar/bewegingsmelder				X
				X
Tuin - Bebouwing				
Tuinhuis/buitenberging				X
Kasten/werkbank in tuinhuis/berging				X
(Broei)kas				X
				X
				X
Tuin - Overig				
Overige tuin, te weten				
- (sier)hek				X
- vlaggenmast(houder)				X
-				X
-				X
Overig - Contracten				
CV: Nee				
Boiler: Moet worden overgenomen				
Zonnepanelen: Nee				

Kopen en verkopen



Wij staan écht voor je klaar

Bij ons geen onpersoonlijk contact, maar oprechte interesse. Wij denken graag met je mee en maken voor jou een strategie op maat voor de koop of verkoop van jouw woning. We hebben niet alleen kennis van alle wijken in Nieuwegein maar ook van Houten, Utrecht, IJsselstein en omliggende plaatsen. En we hebben ook alle bouwkundige kennis in huis om je een eerlijk advies te geven.

Persoonlijke begeleiding

Met al meer dan twintig jaar ervaring als full-service makelaarskantoor begeleiden wij je tijdens je woonreis. En we doen het net even anders. We garanderen het beste resultaat doordat onze (ver)koopstrategie altijd op maat gemaakt is, speciaal voor jou. Een huis kopen of verkopen is een van de spannendste dingen in je leven, we snappen dat je alle ins en outs hierover wilt weten. Daarom communiceren wij open, persoonlijk en kun je altijd bij ons terecht met je vragen. Ook buiten kantoor tijd, we zijn nog net geen 24/7 bereikbaar. We gaan altijd voor de 9+ tevredenheid!

Antwoord op al jouw vragen?

Binnenkort ga je een woning bezichtigen. Dat roept heel veel vragen op. Wat is deze woning nu echt waard? Wat moet ik bieden? Wat is de staat van de woning? Hoeveel kan ik financieren? En wat is mijn eigen woning waard? Allemaal vragen die van belang zijn in de volgende stap naar jouw nieuwe thuis. Wij helpen je hier graag bij!

Wij weten wat jouw huis waard is

Neem contact met ons op voor een gratis waardebeoordeling voor jouw huidige woning. Zo weet je wat jouw huis kan opleveren en wat jouw financiële ruimte is bij de aankoop van jouw nieuwe huis. Bij de aankoop én verkoop kunnen we je perfect begeleiden.

Bel ons en we maken een afspraak voor een gratis waardebeoordeling.

Gratis waardebeoordeling van jouw huis.

**Bel 030-600 39 40
of scan de code**



Notities





VERKOOP AANKOOP VERHUUR TAXATIE HYPOTHEEK

Jouw NVM-Makelaar in de regio Utrecht

Vandaag begint de woonwens van morgen. Met ons enthousiaste en betrokken team zijn wij elke dag opnieuw weer bezig om deze missie waar te maken. Of je nou op zoek bent naar jouw eerste koophuis, je huis voor de beste prijs wilt verkopen, een vrijblijvende waardebeoordeling van je huis wilt ontvangen of hypotheekadvies nodig hebt. Wij zorgen dat het slaagt, of we nou rechtsom of linksom moeten gaan.



Beverweide 2, 3437 TJ Nieuwegein,
030-600 39 40, info@aspektmakelaars.nl

aspektmakelaars.nl

