

TE KOOP



NIEUWEGEIN

Alkemaderschans 6

Vraagprijs € 475.000 k.k.



Voor je nieuwe thuis



Wordt de woning aan de Alkemaderschans 6 binnenkort van jou?

Met trots bieden wij je de uitgebreide woningbrochure aan. Hierin lees je alle belangrijke informatie over de woning en de omgeving. Ruim geïllustreerd met duidelijke foto's en plattegronden.

Door deze brochure ga je goed voorbereid op pad om de woning te bezichtigen. En kun je al een beetje wegdromen van misschien wel jouw nieuwe droomhuis.

Vandaag begint de woonwens van morgen.

Met ons enthousiaste en betrokken team zijn wij elke dag opnieuw weer bezig om deze missie waar te maken. Wij zorgen dat het slaagt, of we nou rechtsom of linksom moeten gaan.

Tot binnenkort!

Arie Morris



Beverweide 2, 3437 TJ Nieuwegein,
030-600 39 40, info@aspektmakelaars.nl

aspektmakelaars.nl



**Op groene
locatie een 5
kamer
eengezins-
woning met
fantastische
tuin en mooie
ligging.**

**Het geheel is
speels
vormgegeven
en de beschutte
tuin is voorzien
van een ruime
stenen berging
met zadeldak.**





Omschrijving

Op groene locatie een 5 kamer eengezinswoning met fantastische tuin en mooie ligging. De woning is intern geheel gemoderniseerd en sfeervol afgewerkt. Ook heeft de woning een energielabel A! Het geheel is speels vormgegeven en de beschutte tuin is voorzien van een ruime stenen berging met zadeldak. De ruime achtertuin is voorzien van sierstraatwerk met ruim terras, kunstgras en een achterom. De woning wordt centraal verwarmd door middel van een aansluiting op het stadsverwarmingsnet. Deze woning is absoluut een bezichtiging waard!

Kenmerken

Woonoppervlakte
en inhoud:
118 m² / 402 m³

Perceeloppervlakte:
152 m²

Kamers:
5

Slaapkamers:
4

Vraagprijs
€ 475.000 k.k.

Indeling en bijzonderheden

Begane grond: Via de entree bereik je de hal met meterkast en keurige toiletruimte. Vanuit de hal kom je in de speels ingedeeld Z-vormige woonkamer die sfeervol is afgewerkt en ingericht. Aan de achterzijde heb je de eetkamer met de moderne inbouwkeuken in L opstelling en die voorzien is van diverse inbouwapparatuur. De gehele begane grond is afgewerkt in moderne lichte tinten. De vloer is voorzien van een mooie lichte eiken houten vloer.

1e Verdieping:

Overloop met toegang naar 3 ruime slaapkamers van respectievelijk ca. 8,1 m², 12,1 m² en 15,2 m². De kleinste slaapkamer heeft aan de voorzijde een klein balkon. De keurige badkamer is voorzien van een ligbad, moderne inloopdouche, 2de toilet en een wastafelmeubel.

2e Verdieping:

Vanuit de trapopgang bereik je de zeer ruime overloop met opstelling voor de wasmachine en unit van de stadsverwarming voor het warme water. Deze ruimte is eventueel nog om te bouwen tot een extra slaapkamer. Vanaf deze overloop heb je toegang naar de ruime 4de slaapkamer van ca. 10,4 m². Deze kamer is momenteel in gebruik als fitnessruimte.

Bijzonderheden:

- In rustige woonomgeving keurig onderhouden ruime eengezinswoning.
- De woning is voorzien van energielabel A.
- Woning wordt centraal verwarmd door middel van aansluiting op stadsverwarmingsnet.
- Ruim zonnig terras achter de woning met keurige aangelegde achtertuin.
- Stenen berging met zadeldak en de tuin is voorzien van achterom.
- Gehele woonomgeving is recent aangepakt en voorzien van nieuwe bestrating en beplanting.
- 5 kamer eengezinswoning met dwarskap.
- Moderne inbouw keuken in L opstelling met diverse inbouwapparatuur.
- Luxe badkamer met ligbad, inloopdouche, 2de toilet en wastafelmeubel.
- Sfeervol woonhuis welke echt een bezichtiging waard is.
- Basisschool, kinderopvang, supermarkt, gezondheidscentrum, bus- en tramhalte op loopafstand van de woning.

Alle kenmerken op een rij

Oppervlakten en inhoud

Woonoppervlakte: **118 m²**

Gebouwgebonden buitenruimte: **1 m²**

Overige inpandige ruimte: -

Externe bergruimte: **7 m²**

Perceeloppervlakte: **152 m²**

Inhoud: **402 m³**

Indeling

Aantal kamers: **5**

Aantal slaapkamers: **4**

Aantal badkamers: **1**

Badkamervoorzieningen: ligbad, inloopdouche,
toilet, wastafelmeubel

Aantal woonlagen: **3**

Voorzieningen: -

Energie

Energie label: **A (einddatum: 2035-05-05)**

Isolatie: -

Verwarming: **Stadsverwarming**

Warm water: **stadsverwarming**

Cv-ketel: - (-,)

Bouw

Type: **Tussenwoning**

Soort: **Eengezinswoning**

Bouwworm: **Bestaande bouw**

Bouwjaar: **1980**

Dak: **dwarsdak met pannen**

Buitenruimte

Ligging: **In woonwijk**

Tuin: **Achtertuint, voortuin**

Balkon/dakterras: **klein balkon aan de voorzijde
van de woning**

Bergruimte

Schuur/berging: **Vrijstaand steen**

Parkeergelegenheid

Soort parkeergelegenheid: **Openbaar parkeren**

Garage

Soort garage: **Geen garage**

Capaciteit: -

Voorzieningen: -

BEGANE GROND **woonkamer en keuken**




De speels ingedeelde Z-vormige woonkamer die sfeervol is afgewerkt en ingericht.





Aan de achterzijde heb je de eetkamer met de moderne inbouwkeuken in L opstelling en die voorzien is van diverse inbouwapparatuur.

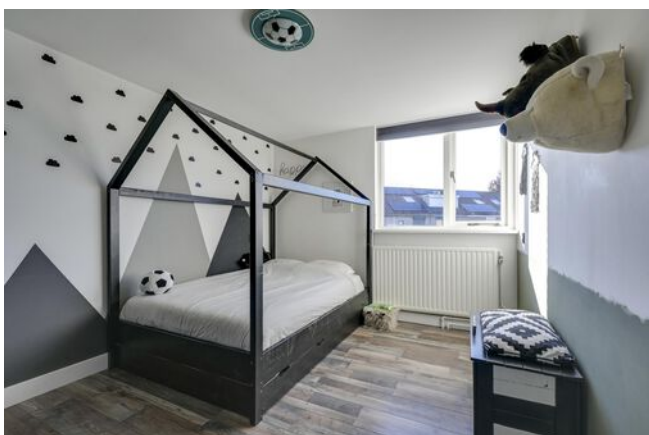

Overloop met toegang naar 3 ruime slaapkamers van respectievelijk ca. 8,1 m², 12,1 m² en 15,2 m². De kleinste slaapkamer heeft aan de voorzijde een klein balkon.

1e VERDIEPING **badkamer**



Vanuit de trapopgang bereik je de zeer ruime overloop met opstelling voor de wasmachine en unit van de stadsverwarming voor het warme water. Vanaf deze overloop heb je toegang naar de ruime 4de slaapkamer van ca. 10,4 m².






De ruime achtertuin is voorzien van sierstraatwerk met ruim terras, kunstgras en een achterom.

In rustige woonomgeving keurig
onderhouden ruime
eengezinswoning.




PLATTEGROND

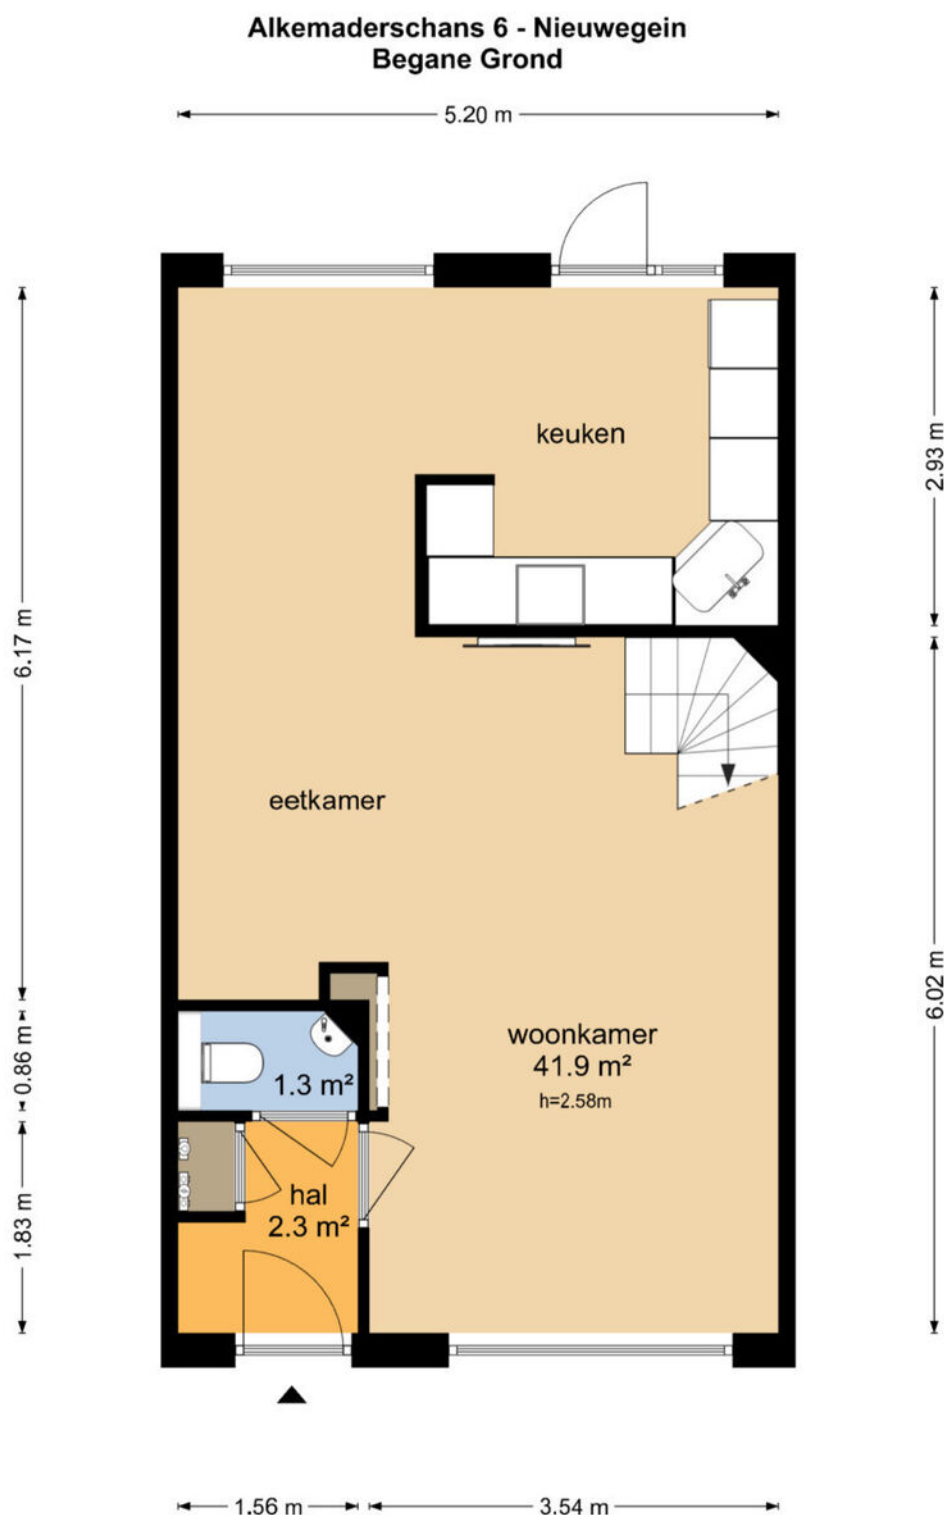

De plattegronden zijn geproduceerd voor promotionele doeleinden en ter indicatie.
Aan de plattegronden kunnen geen rechten worden ontleend
© www.objectenco.nl

PLATTEGROND

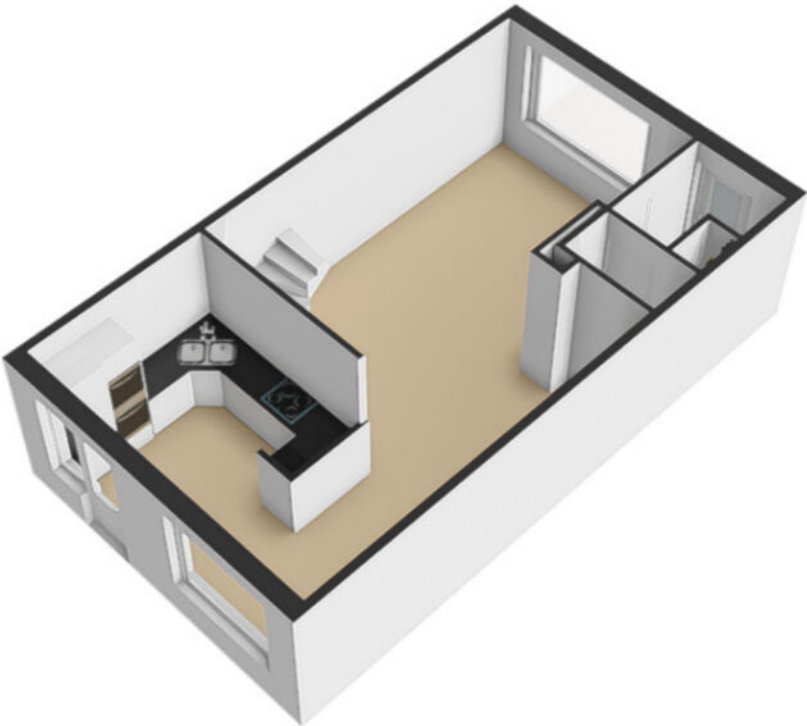


PLATTEGROND



PLATTEGROND


Alkemaderschans 6 - Nieuwegein Eerste Verdieping

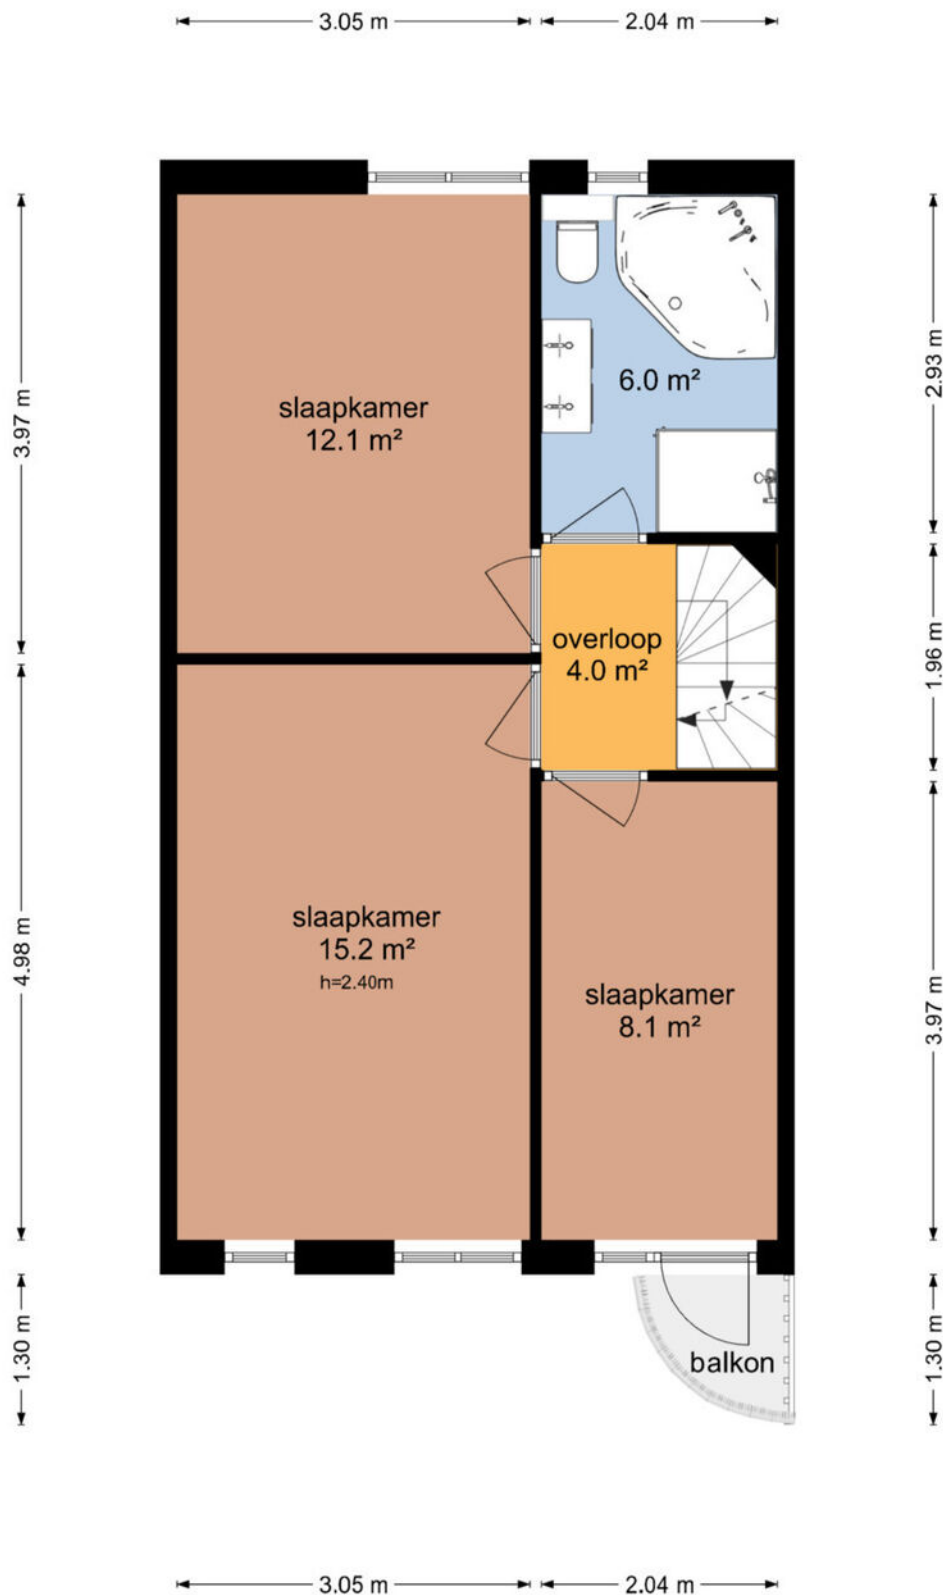

PLATTEGROND




PLATTEGROND

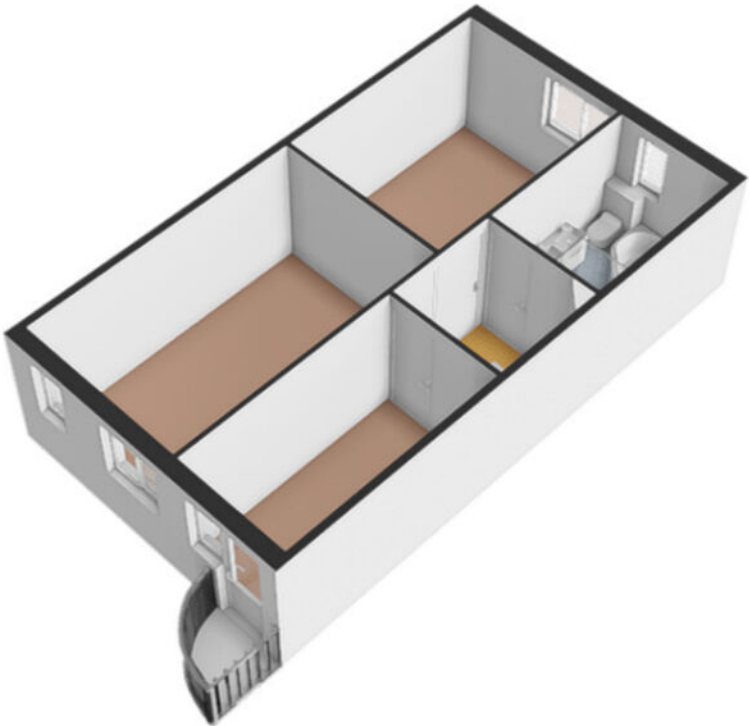


PLATTEGROND

Alkemaderschans 6 - Nieuwegein Tweede Verdieping

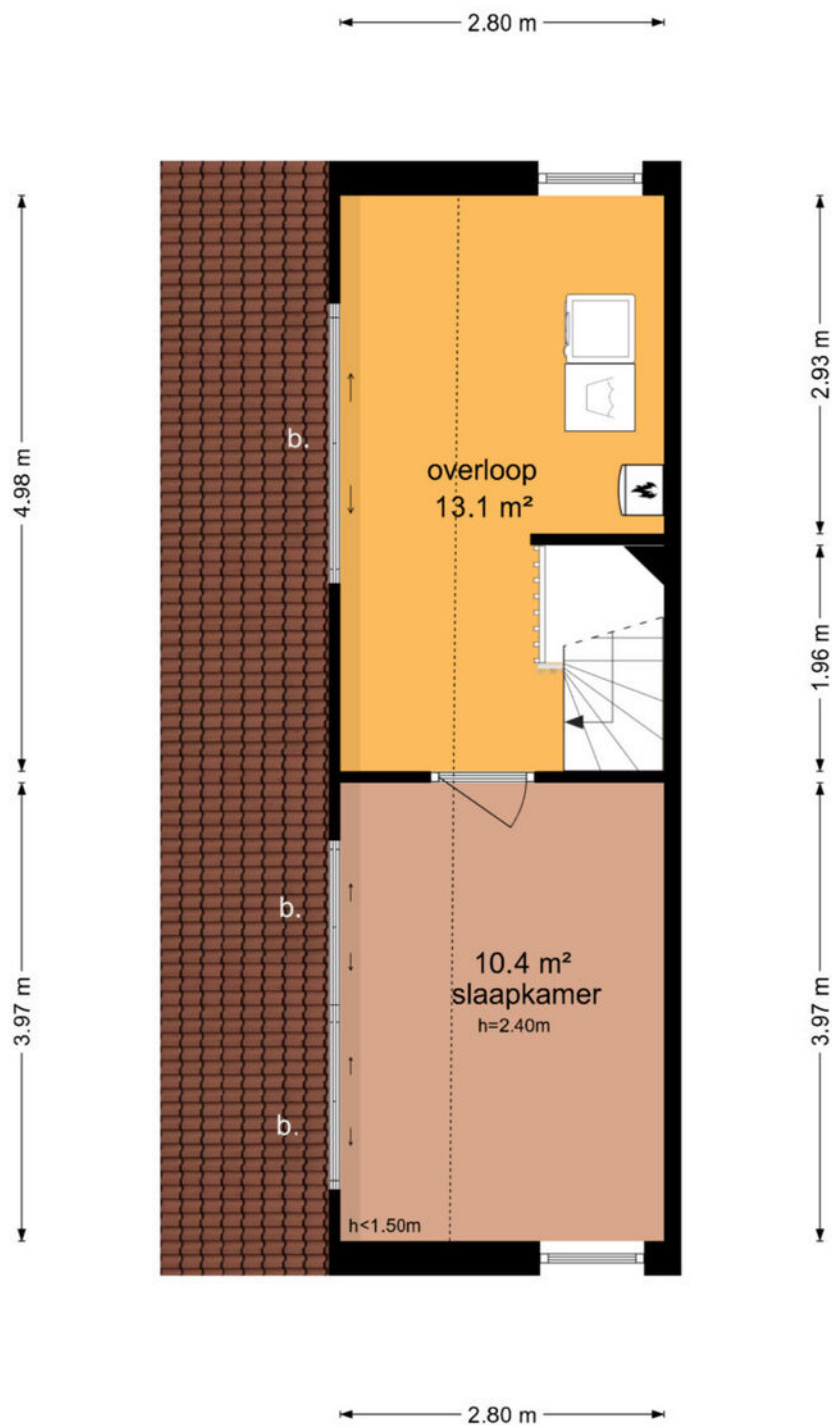


De plattegronden zijn geproduceerd voor promotionele doeleinden en ter indicatie.
Aan de plattegronden kunnen geen rechten worden ontleend
© www.objectenco.nl

PLATTEGROND

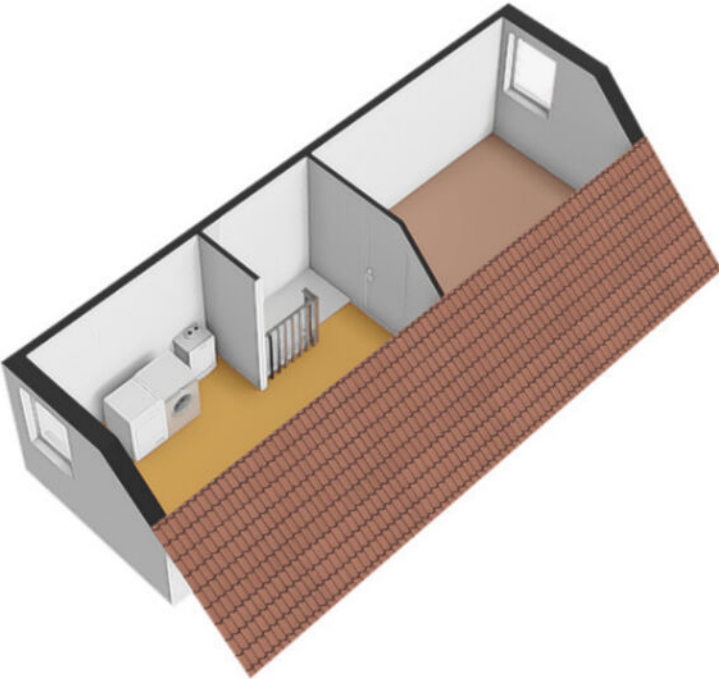


PLATTEGROND

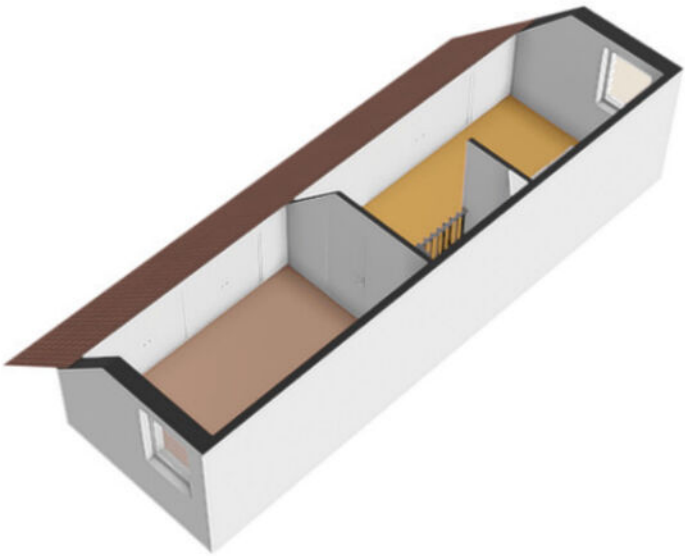


PLATTEGROND

Alkemaderschans 6 - Nieuwegein Berging

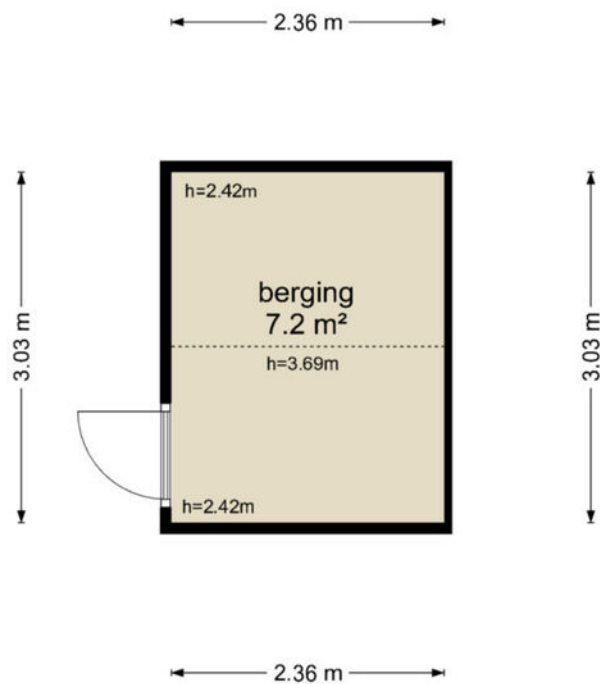


De plattegronden zijn geproduceerd voor promotionele doeleinden en ter indicatie.
Aan de plattegronden kunnen geen rechten worden ontleend
© www.objectenco.nl


PLATTEGROND

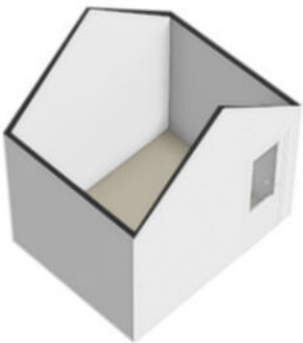

PLATTEGROND

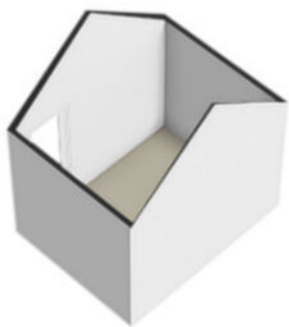


PLATTEGROND

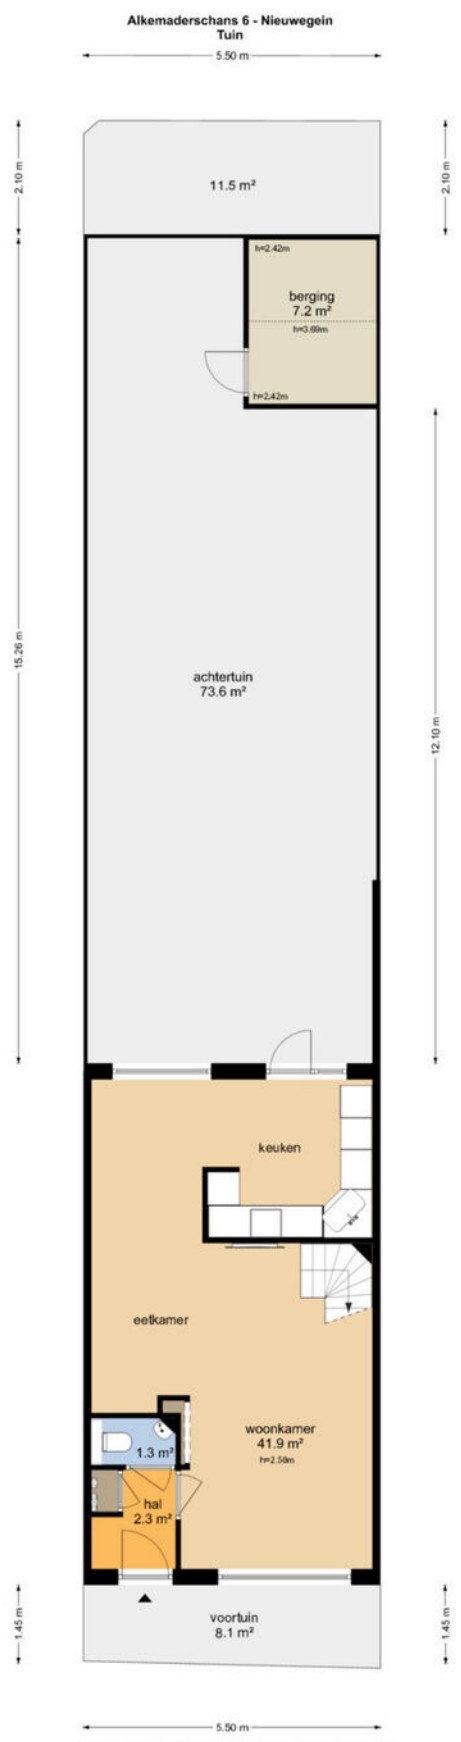


De plattegronden zijn geproduceerd voor promotionele doeleinden en ter indicatie.
Aan de plattegronden kunnen geen rechten worden ontleend.
© www.obyctenro.nl

PLATTEGROND

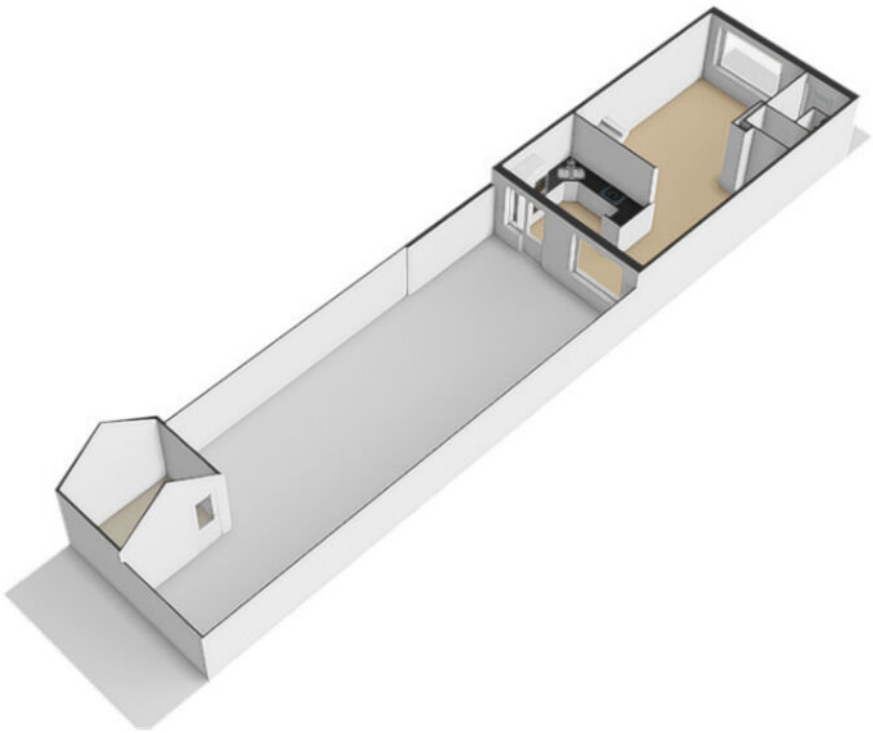

PLATTEGROND

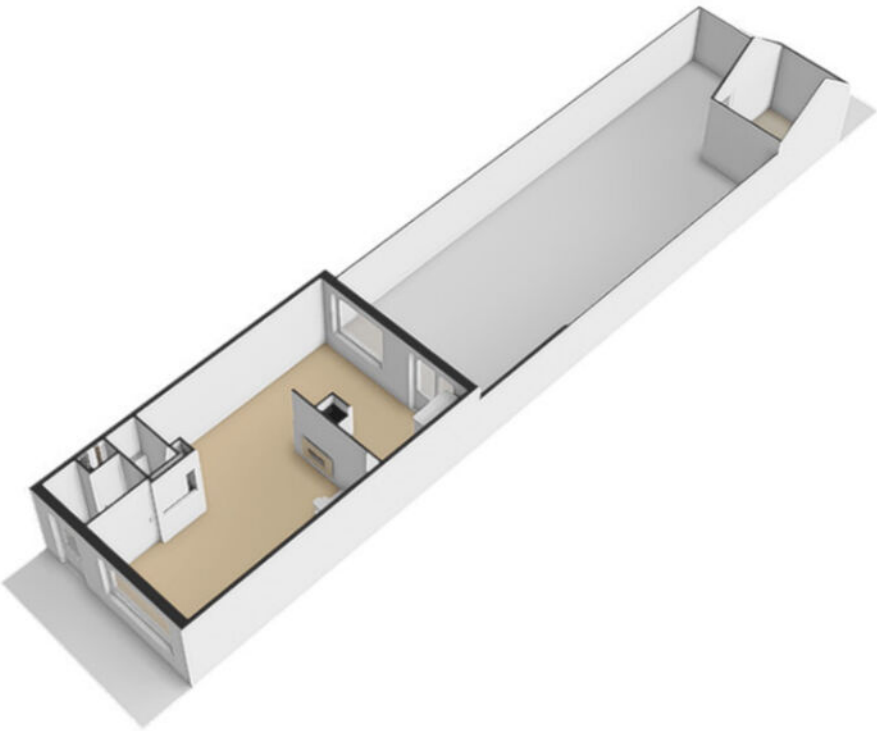

PLATTEGROND **Kadasterkaart**

Kadastrale kaart

Uw referentie: ---



12345

Deze kaart is noordgericht

Perceelnummer

Huisnummer

Vastgestelde kadastrale grens

Voorlopige kadastrale grens

Administratieve kadastrale grens

Bebouwing

Schaal 1: 500

Kadastrale gemeente Vreeswijk

Sectie A

Perceel 1641

kadaster





Voor een eensluitend uittreksel, geleverd op 28 april 2025

De bewaarder van het kadaster en de openbare registers

Aan dit uittreksel kunnen geen betrouwbare maten worden ontleend.

De Dienst voor het kadaster en de openbare registers behoudt zich de intellectuele eigendomsrechten voor, waaronder het auteursrecht en het databankenrecht.

LOCATIE op de kaart

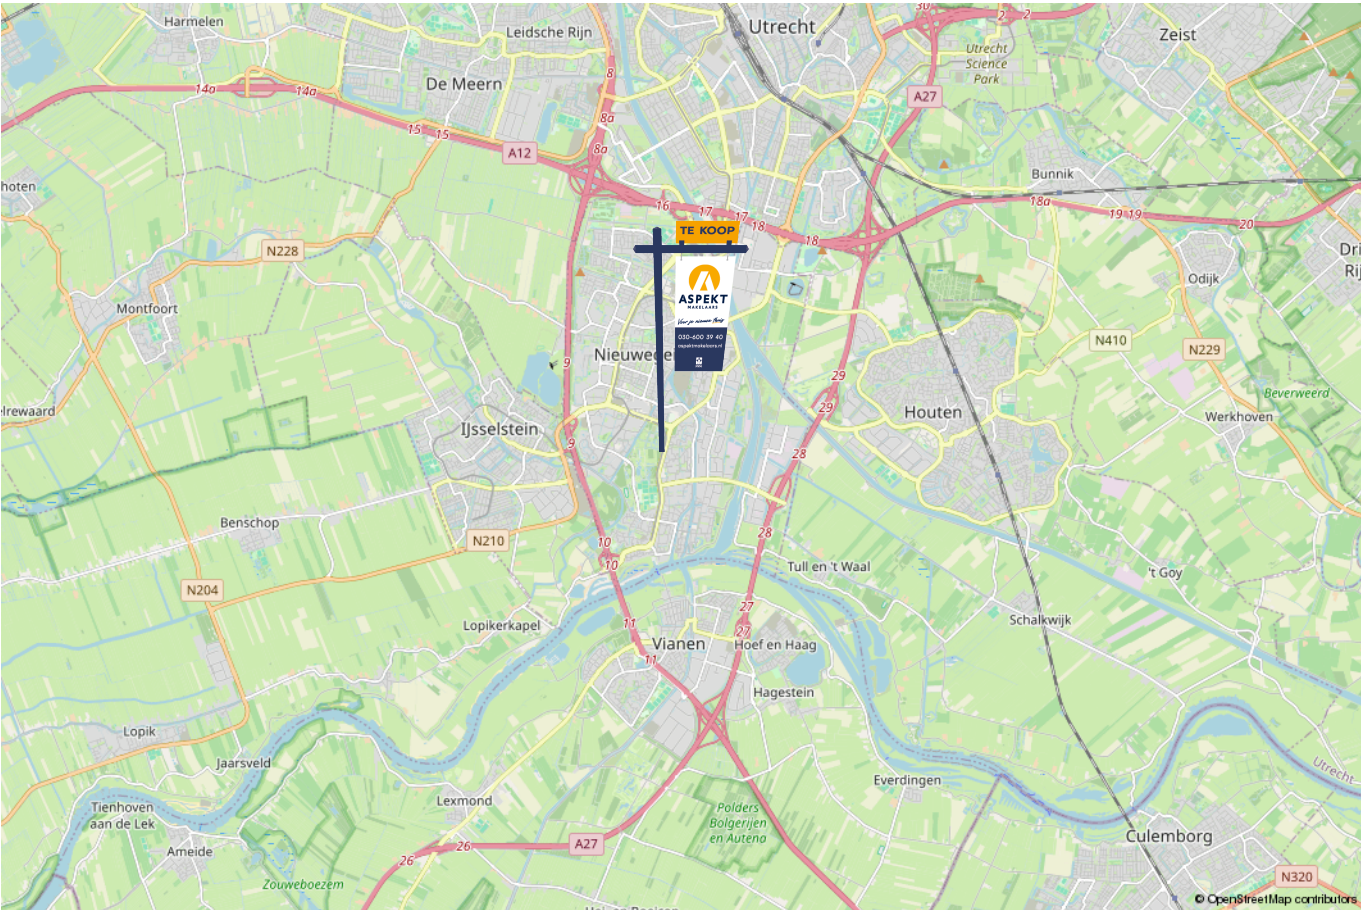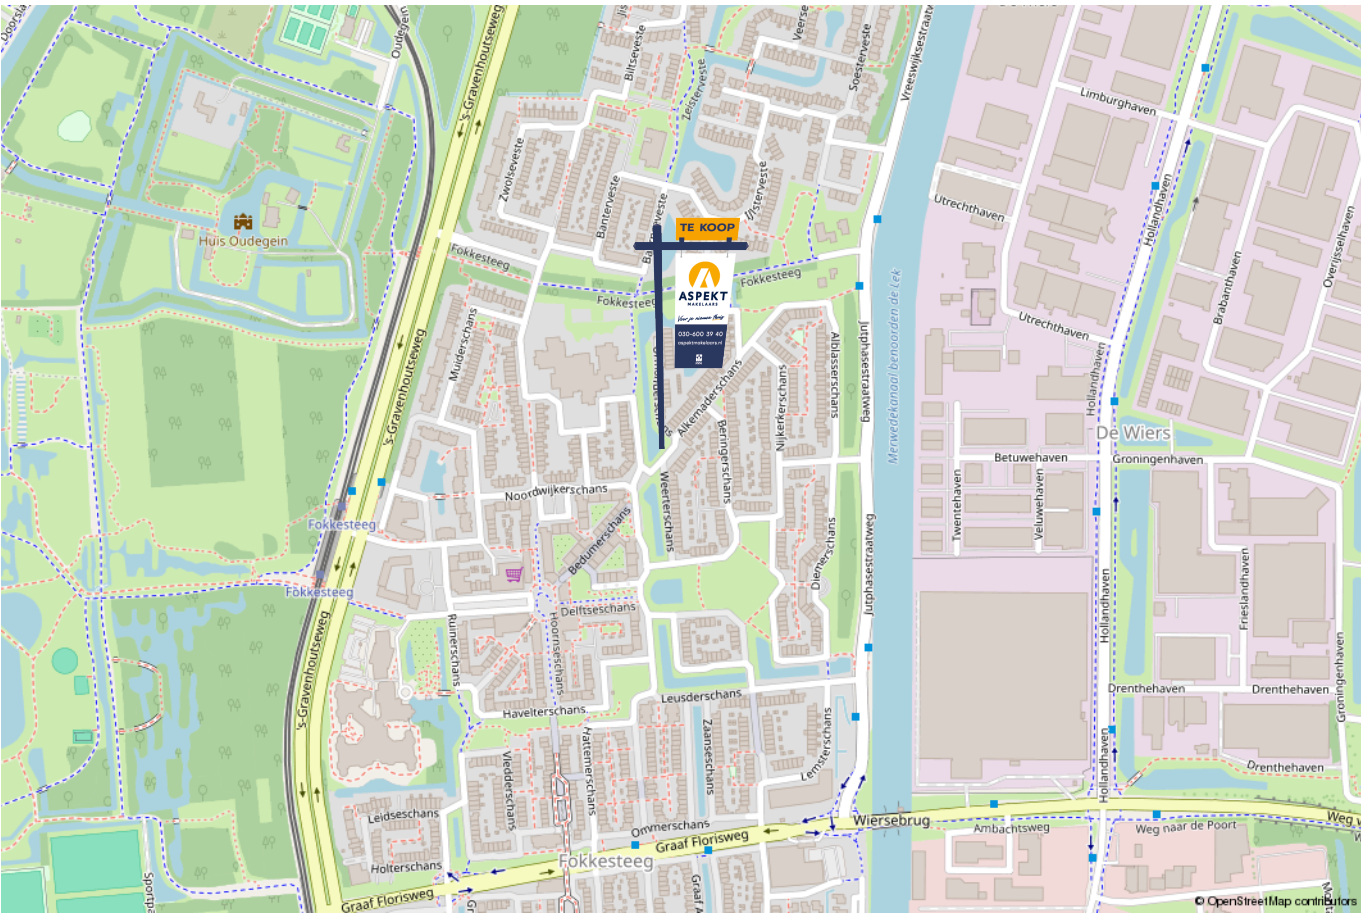

lijst van zaken

Voor de onderstaande zaken -ongeacht of ze roerend dan wel onroerend zijn- geldt dat ze soms wel en soms niet in de woning achterblijven. De lijst is bedoeld om duidelijkheid te scheppen om discussies achteraf te voorkomen.

	Blijft achter	Gaat mee	Kan worden overgenomen	n.v.t.
Woning - Interieur				
(Voorzet) openhaard met toebehoren			X	
Allesbrander				X
Houtkachel				X
(Gas)kachels				X
Designradiator(en)				X
Radiatorafwerking				X
Verlichting, te weten				
- inbouwspots/dimmers	X			
- opbouwspots/armaturen/lampen/dimmers		X		
- losse (hang)lampen		X		
-				X
-				X
(Losse)kasten, legplanken, te weten				
- PAX kasten op de twee grootste slaapkamers			X	
-				X
Raamdecoratie/zonwering binnen, te weten				
- gordijnrails				X
- gordijnen				X
- overgordijnen				X
- vitrages			X	
- rolgordijnen				X

lijst van zaken

Voor de onderstaande zaken -ongeacht of ze roerend dan wel onroerend zijn- geldt dat ze soms wel en soms niet in de woning achterblijven. De lijst is bedoeld om duidelijkheid te scheppen om discussies achteraf te voorkomen.

	Blijft achter	Gaat mee	Kan worden overgenomen	n.v.t.
- lamellen				X
- jaloezieën				X
- (losse) horren/rolhorren	X			
-				X
-				X
Vloerdecoratie, te weten				
- vloerbedekking				X
- parketvloer				X
- houten vloer(delen)	X			
- laminaat	X			
- plavuizen				X
-				X
-				X
Overig, te weten				
- spiegelwanden				X
- schilderij ophangstelsel				X
-				X
-				X
-				X
-				X
Woning - Keuken				

lijst van zaken

Voor de onderstaande zaken –ongeacht of ze roerend dan wel onroerend zijn– geldt dat ze soms wel en soms niet in de woning achterblijven. De lijst is bedoeld om duidelijkheid te scheppen om discussies achteraf te voorkomen.

	Blijft achter	Gaat mee	Kan worden overgenomen	n.v.t.
Keukenblok (met bovenkasten)	X			
Keuken (inbouw)apparatuur, te weten				
- kookplaat	X			
- (gas)fornuis	X			
- afzuigkap	X			
- magnetron	X			
- oven	X			
- combi-oven/combimagnetron	X			
- koelkast	X			
- vriezer			X	
- koel-vriescombinatie				X
- vaatwasser	X			
- Quooker				X
- koffiezetapparaat		X		
-				X
-				X
Keukenaccessoires, te weten				
-				X
-				X
-				X
-				X
-				X
-				X

lijst van zaken

Voor de onderstaande zaken -ongeacht of ze roerend dan wel onroerend zijn- geldt dat ze soms wel en soms niet in de woning achterblijven. De lijst is bedoeld om duidelijkheid te scheppen om discussies achteraf te voorkomen.

	Blijft achter	Gaat mee	Kan worden overgenomen	n.v.t.
-				X
-				X
Woning - Sanitair/sauna				
Sauna met toebehoren				X
				X
				X
Toilet met de volgende toebehoren				
- toilet	X			
- toiletrolhouder	X			
- toiletborstel(houder)		X		
- fontein	X			
-				X
-				X
Badkamer met de volgende toebehoren				
- ligbad	X			
- jacuzzi/whirlpool				X
- douche (cabine/scherm)	X			
- stoomdouche (cabine)				X
- wastafel	X			
- wastafelmeubel	X			
- planchet	X			
- toiletkast				X

lijst van zaken

Voor de onderstaande zaken –ongeacht of ze roerend dan wel onroerend zijn– geldt dat ze soms wel en soms niet in de woning achterblijven. De lijst is bedoeld om duidelijkheid te scheppen om discussies achteraf te voorkomen.

	Blijft achter	Gaat mee	Kan worden overgenomen	n.v.t.
- toilet	X			
- toiletrolhouder	X			
- toiletborstel(houder)		X		
-				X
-				X
Woning - Extérieur/installaties/veiligheid/energiebesparing				
Schotel/antenne				X
Brievenbus				X
Kluis				X
(Voordeur)bel			X	
Alarminstallatie				X
(Veiligheids)sloten en overige inbraakpreventie				X
Rookmelders	X			
(Klok)thermostaat				X
Airconditioning				X
Screens				X
Rolluiken				X
Zonwering buiten				X
Telefoonaansluiting/internetaansluiting	X			
Veiligheidsschakelaar wasautomaat				X
Waterslot wasautomaat				X
Zonnepanelen				X
Oplaadpunt elektrische auto				X

lijst van zaken

Voor de onderstaande zaken -ongeacht of ze roerend dan wel onroerend zijn- geldt dat ze soms wel en soms niet in de woning achterblijven. De lijst is bedoeld om duidelijkheid te scheppen om discussies achteraf te voorkomen.

	Blijft achter	Gaat mee	Kan worden overgenomen	n.v.t.
				X
				X
				X
				X
				X
Warmwatervoorziening, te weten				
- CV-installatie				X
- boiler				X
- geiser				X
-				X
-				X
-				X
Isolatievoorzieningen (voorzetramen/radiatorfolie etc.), te weten				
-				X
-				X
Tuin - Inrichting				
Tuinaanleg/bestrating	X			
Beplanting		X		
				X
Tuin - Verlichting/installaties				
Buitenverlichting	X			

lijst van zaken

Voor de onderstaande zaken -ongeacht of ze roerend dan wel onroerend zijn- geldt dat ze soms wel en soms niet in de woning achterblijven. De lijst is bedoeld om duidelijkheid te scheppen om discussies achteraf te voorkomen.

	Blijft achter	Gaat mee	Kan worden overgenomen	n.v.t.
Tijd- of schemerschakelaar/bewegingsmelder				X
				X
Tuin - Bebouwing				
Tuinhuis/buitenberging	X			
Kasten/werkbank in tuinhuis/berging			X	
(Broei)kas				X
				X
				X
Tuin - Overig				
Overige tuin, te weten				
- (sier)hek				X
- vlaggenmast(houder)	X			
-				X
-				X
Overig - Contracten				
CV: Nee				
Boiler: Nee				
Zonnepanelen: Nee				

Kopen en verkopen



Wij staan écht voor je klaar

Bij ons geen onpersoonlijk contact, maar oprechte interesse. Wij denken graag met je mee en maken voor jou een strategie op maat voor de koop of verkoop van jouw woning. We hebben niet alleen kennis van alle wijken in Nieuwegein maar ook van Houten, Utrecht, IJsselstein en omliggende plaatsen. En we hebben ook alle bouwkundige kennis in huis om je een eerlijk advies te geven.

Persoonlijke begeleiding

Met al meer dan twintig jaar ervaring als full-service makelaarskantoor begeleiden wij je tijdens je woonreis. En we doen het net even anders. We garanderen het beste resultaat doordat onze (ver)koopstrategie altijd op maat gemaakt is, speciaal voor jou. Een huis kopen of verkopen is een van de spannendste dingen in je leven, we snappen dat je alle ins en outs hierover wilt weten. Daarom communiceren wij open, persoonlijk en kun je altijd bij ons terecht met je vragen. Ook buiten kantoor tijd, we zijn nog net geen 24/7 bereikbaar. We gaan altijd voor de 9+ tevredenheid!

Antwoord op al jouw vragen?

Binnenkort ga je een woning bezichtigen. Dat roept heel veel vragen op. Wat is deze woning nu echt waard? Wat moet ik bieden? Wat is de staat van de woning? Hoeveel kan ik financieren? En wat is mijn eigen woning waard? Allemaal vragen die van belang zijn in de volgende stap naar jouw nieuwe thuis. Wij helpen je hier graag bij!

Wij weten wat jouw huis waard is

Neem contact met ons op voor een gratis waardebeoordeling voor jouw huidige woning. Zo weet je wat jouw huis kan opleveren en wat jouw financiële ruimte is bij de aankoop van jouw nieuwe huis. Bij de aankoop én verkoop kunnen we je perfect begeleiden.

Bel ons en we maken een afspraak voor een gratis waardebeoordeling.

Gratis waardebeoordeling van jouw huis.

**Bel 030-600 39 40
of scan de code**



Notities





VERKOOP AANKOOP VERHUUR TAXATIE HYPOTHEEK

Jouw NVM-Makelaar in de regio Utrecht

Vandaag begint de woonwens van morgen. Met ons enthousiaste en betrokken team zijn wij elke dag opnieuw weer bezig om deze missie waar te maken. Of je nou op zoek bent naar jouw eerste koophuis, je huis voor de beste prijs wilt verkopen, een vrijblijvende waardebepaling van je huis wilt ontvangen of hypotheekadvies nodig hebt. Wij zorgen dat het slaagt, of we nou rechtsom of linksom moeten gaan.



Beverweide 2, 3437 TJ Nieuwegein,
030-600 39 40, info@aspektmakelaars.nl

aspektmakelaars.nl

