

TE KOOP



NIEUWEGEIN

Willem Walravenhove 38

Vraagprijs € 795.000 k.k.



Voor je nieuwe thuis



Wordt de woning aan de Willem Walravenhove 38 binnenkort van jou?

Met trots bieden wij je de uitgebreide woningbrochure aan. Hierin lees je alle belangrijke informatie over de woning en de omgeving. Ruim geïllustreerd met duidelijke foto's en plattegronden.

Door deze brochure ga je goed voorbereid op pad om de woning te bezichtigen. En kun je al een beetje wegdromen van misschien wel jouw nieuwe droomhuis.

Vandaag begint de woonwens van morgen.

Met ons enthousiaste en betrokken team zijn wij elke dag opnieuw weer bezig om deze missie waar te maken. Wij zorgen dat het slaagt, of we nou rechtsom of linksom moeten gaan.

Tot binnenkort!

Arie Amber Morris



Beverweide 2, 3437 TJ Nieuwegein,
030-600 39 40, info@aspektmakelaars.nl

aspektmakelaars.nl



**Ruim
geschakeld
helft van dubbel
woonhuis op
een ruim
perceel van
227 m2.**

**De half open
keuken in
L-opstelling is
uitgevoerd in
fraaie
kleurstelling.**





Omschrijving

In de wijk Galecop aan brede straat gelegen ruim geschakeld, helft van dubbel woonhuis op een ruim perceel van 230 m². De woning is zeer goed onderhouden en heeft een woonoppervlakte van 164 m². De besloten achtertuin is fraai aangelegd en hier kan je heerlijk van de rust en zon genieten. De woning heeft een ruime aangebouwde garage en een zeer fraaie begane grond indeling. Volledig geïsoleerd en verwarming door middel van aansluiting op het stadsverwarmingsnet, reeds gasloos. Recent volledige dak vervangen met nieuwe dakpannen. Energielabel A. De woning beschikt over een eigen oprit voor stalling van je auto. De wijk Galecop is gelegen aan de rand van Nieuwegein en de binnenstad van Utrecht is op enkele autominuten bereikbaar.

Kenmerken

Woonoppervlakte
en inhoud:
160 m² / 623 m³

Perceeloppervlakte:
227 m²

Kamers:
6

Slaapkamers:
5

Vraagprijs
€ 795.000 k.k.

Indeling en bijzonderheden

Begane grond: De overdekte entree geeft toegang tot de hal, welke voorzien is van een keurige toiletruimte en een meterkast. Middels de hal bereik je de woonkamer van circa 52,9 m². De woonkamer is aan de achterzijde uitgebouwd en voorzien van een lichtstraat. De half open keuken ligt aan de voorzijde van de woning en is circa 14 m² groot. De keuken is voorzien van een eet bar. De tuin is zowel via de achterdeur als de schuifpui te bereiken. De achtertuin is keurig onderhouden en voorzien van een overkapping en berging aan de achterzijde. Zowel van binnen- als van buiten is de garage van circa 19 m² te bereiken.

1e Verdieping: Overloop, toegang naar drie slaapkamers van respectievelijk circa 16,0 m², 10,3 m² en 14,7 m². Middels de overloop toegang naar de aparte toiletruimte, de badkamer en het balkon van circa 10 m². De badkamer is voorzien van een ligbad, inloopdouche en dubbel wastafelmeubel.

2e Verdieping: Overloop met toegang tot twee slaapkamers van beide respectievelijk circa 10,1 m². Beide kamers zijn voorzien van Velux vensters.

Bijzonderheden:

- Ruim geschakeld, helft van dubbel woonhuis op een perceel van 227 m².
- De woning is goed onderhouden.
- Het woonhuis beschikt over een woonoppervlak van 164 m².
- Fraai aangelegde, besloten achtertuin met overkapping en berging.
- De woning is volledig geïsoleerd.
- Verwarming door middel van aansluiting op het stadsverwarmingsnet.
- Recent volledige dak vervangen met nieuwe dakpannen.
- Energielabel A.
- Parkeren op eigen terrein door middel van oprit.
- De wijk Galecop is gelegen aan de rand van Nieuwegein en de binnenstad van Utrecht is op enkele autominuten afstand.

Alle kenmerken op een rij

Oppervlakten en inhoud

Woonoppervlakte: **160 m²**

Gebouwgebonden buitenruimte: **10 m²**

Overige inpandige ruimte: **20 m²**

Externe bergruimte: **6 m²**

Perceeloppervlakte: **227 m²**

Inhoud: **623 m³**

Indeling

Aantal kamers: **6**

Aantal slaapkamers: **5**

Aantal badkamers: **1**

Badkamervoorzieningen: **Ligbad, douche, dubbele**

wastafel

Aantal woonlagen: **3**

Voorzieningen: **Mechanische ventilatie, dakraam,**

tv kabel, schuifpui, glasvezel kabel

Energie

Energielabel: **A (einddatum: 2035-09-10)**

Isolatie: **Dakisolatie, muurisolatie, vloerisolatie,**

dubbel glas, volledig geïsoleerd

Verwarming: **Stadsverwarming**

Warm water: **Stadsverwarming**

Bouw

Type: **2-onder-1-kapwoning**

Soort: **Eengezinswoning**

Bouwworm: **Bestaande bouw**

Bouwjaar: **1997**

Dak: **Samengesteld dak**

Buitenruimte

Ligging: **In woonwijk**

Tuin: **Achtertuin, voortuin**

Balkon/dakterras: **Balkon**

Bergruimte

Schuur/berging: **Vrijstaand hout**

Parkeergelegenheid

Soort parkeergelegenheid: **Openbaar parkeren**

Garage

Soort garage: **Aangebouwd steen**

BEGANE GROND **woonkamer en keuken**



De woonkamer is
voorzien van veel
lichtinval



De woonkamer
is aan de
achterzijde
uitgebouwd en
voorzien van
een lichtstraat.

De woonkamer
is momenteel
opgedeeld in
een woon- en
eetgedeelte.



BEGANE GROND **keuken**



EERSTE VERDIEPING slaapkamers









**De badkamer is
modern
afgewerkt.**

**De badkamer
beschikt over
een dubbel was
tafelmeubel,
inloopdouche,
ligbad en
designradiator.**



1E VERDIEPING **balkon**



TWEEDE VERDIEPING slaapkamers






Tekst





PLATTEGROND

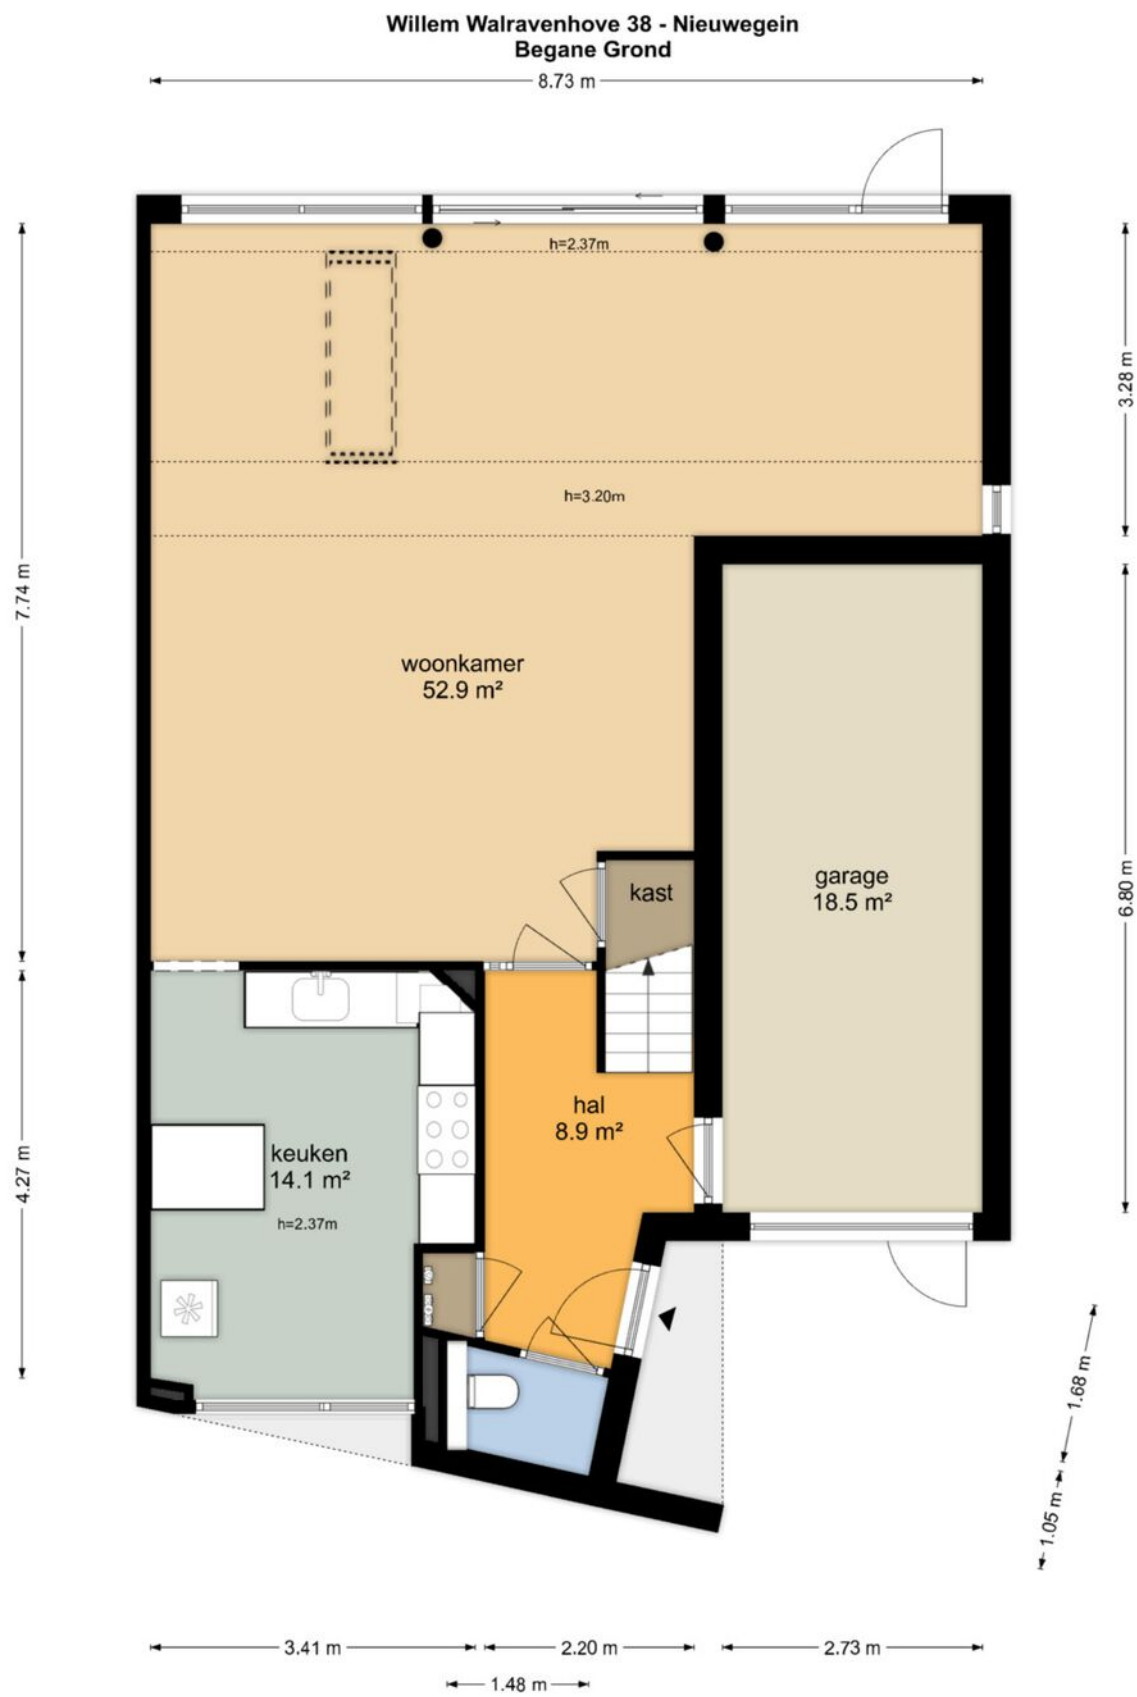

De plattegronden zijn geproduceerd voor promotionele doeleinden en ter indicatie.
Aan de plattegronden kunnen geen rechten worden ontleend
© www.objectenco.nl

PLATTEGROND


Willem Walravenhove 38 - Nieuwegein Eerste Verdieping



De plattegronden zijn geproduceerd voor promotionele doeleinden en ter indicatie.
Aan de plattegronden kunnen geen rechten worden ontleend
© www.objectenco.nl


PLATTEGROND

Willem Walravenhove 38 - Nieuwegein
Tweede Verdieping

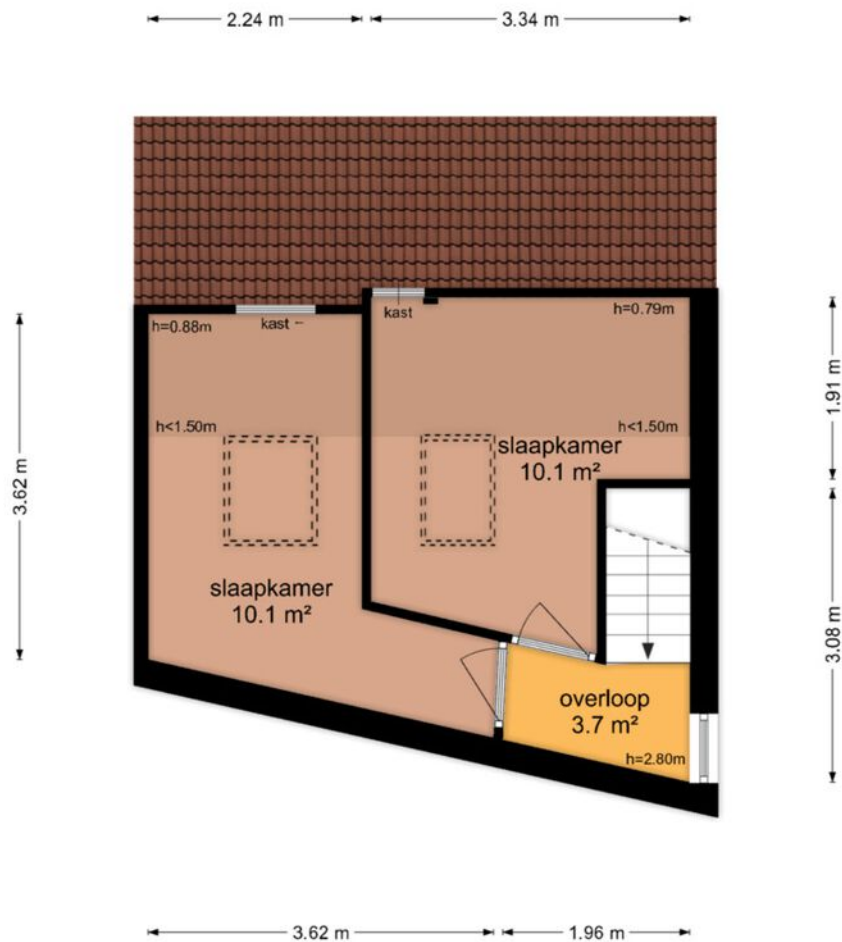


De plattegronden zijn geproduceerd voor promotionele doeleinden en ter indicatie.
Aan de plattegronden kunnen geen rechten worden ontleend
© www.objectenco.nl

PLATTEGROND

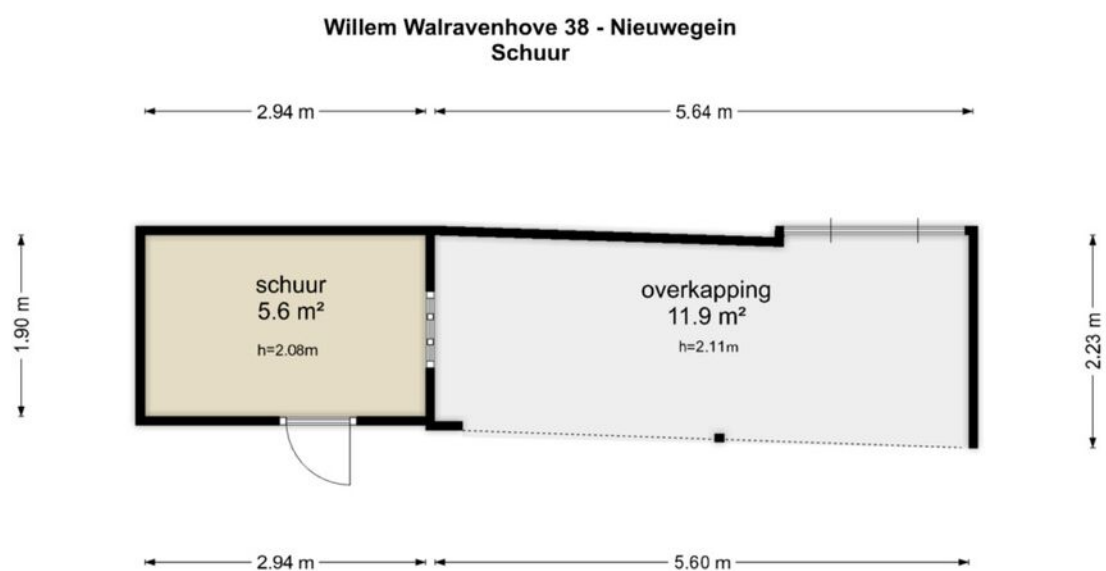

De plattegronden zijn geproduceerd voor promotionele doeleinden en ter indicatie.
Aan de plattegronden kunnen geen rechten worden ontleend
© www.objectenco.nl

PLATTEGROND

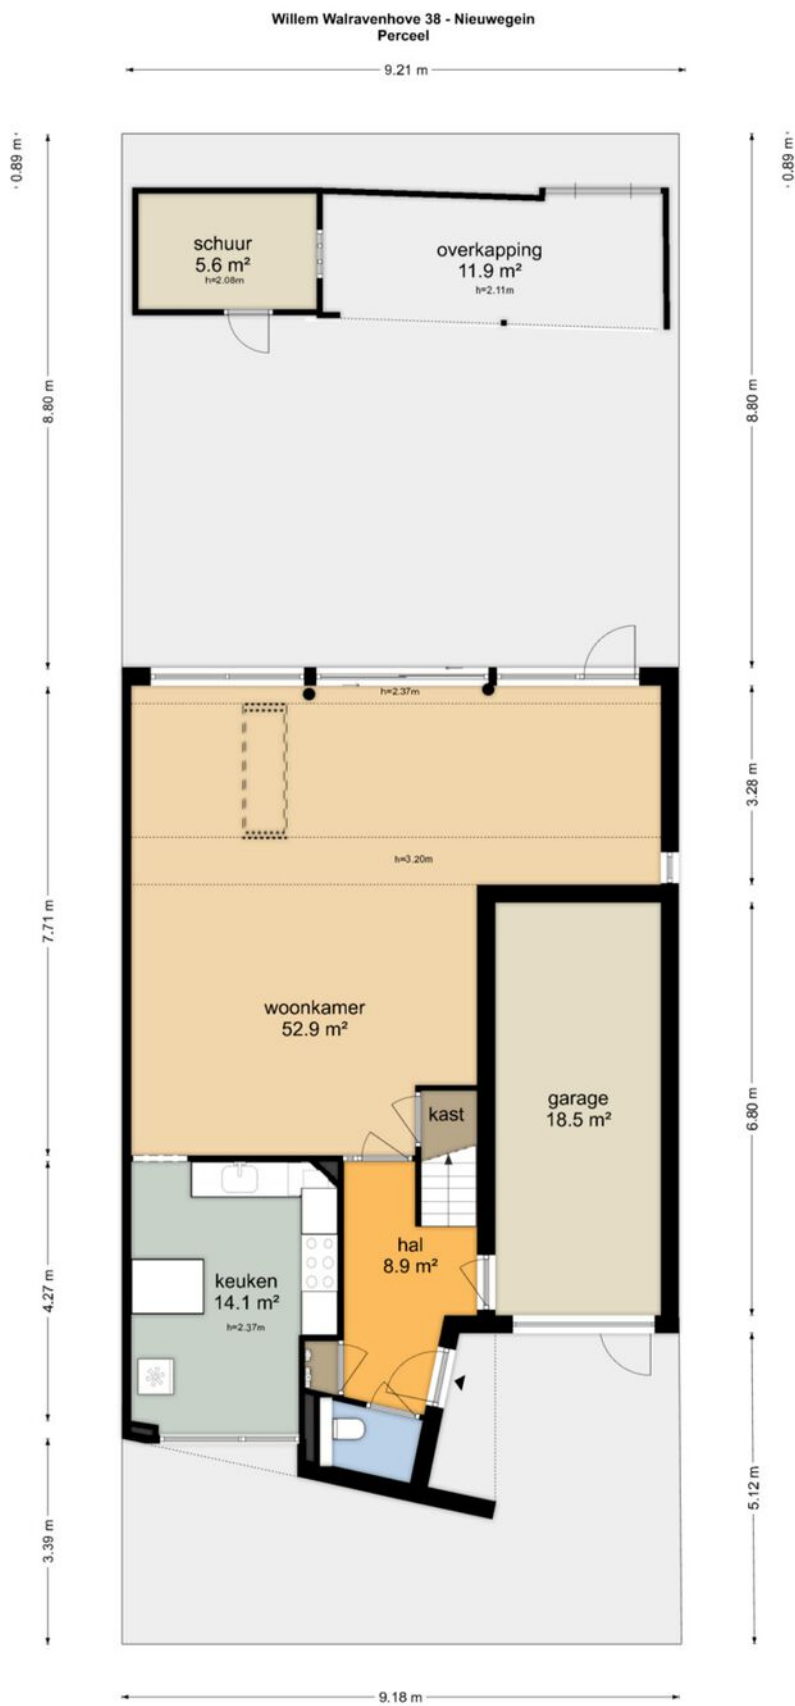


De plattegronden zijn geproduceerd voor promotionele doeleinden en ter indicatie.
Aan de plattegronden kunnen geen rechten worden ontleend.
© www.obyctenico.nl

PLATTEGROND **Kadasterkaart**

Kadastrale kaart

Uw referentie: ---

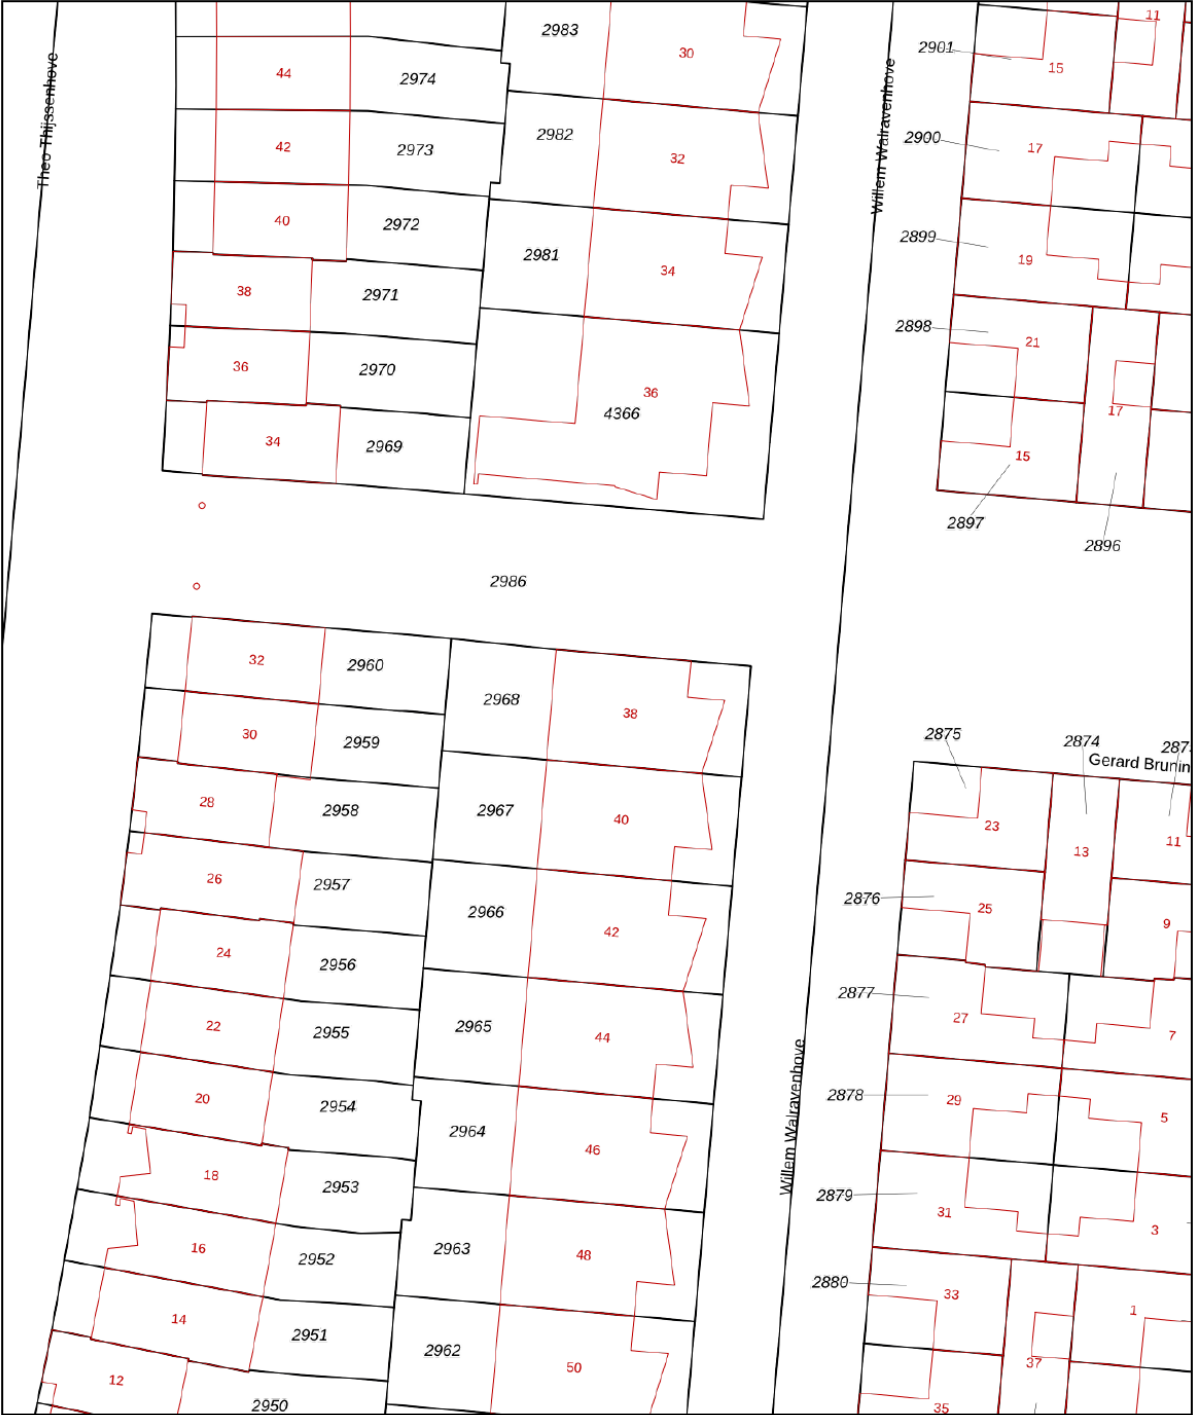

12345
25

Deze kaart is noordgericht

Perceelnummer

Huisnummer

Vastgestelde kadastrale grens

Voorlopige kadastrale grens

Administratieve kadastrale grens

Bebouwing

Schaal 1: 500

Kadastrale gemeente Jutphaas

Sectie G



Perceel 2968

kadaster

Voor een eensluidend uittreksel, geleverd op 23 oktober 2025
De bewaarder van het kadaster en de openbare registers

Aan dit uittreksel kunnen geen betrouwbare maten worden ontleend.
De Dienst voor het kadaster en de openbare registers behoudt zich de intellectuele
eigendomsrechten voor, waaronder het auteursrecht en het databankenrecht.

LOCATIE op de kaart

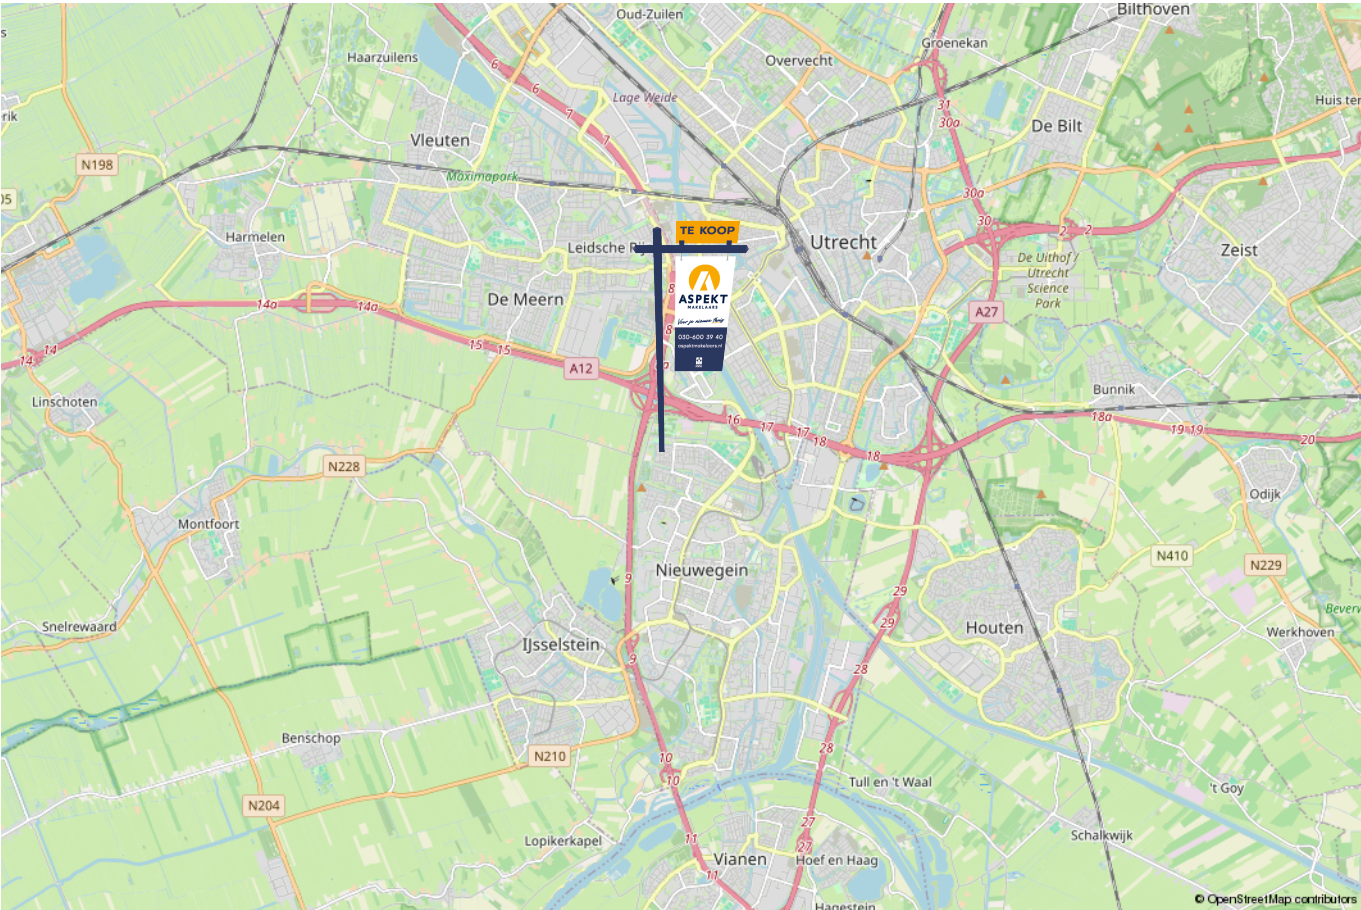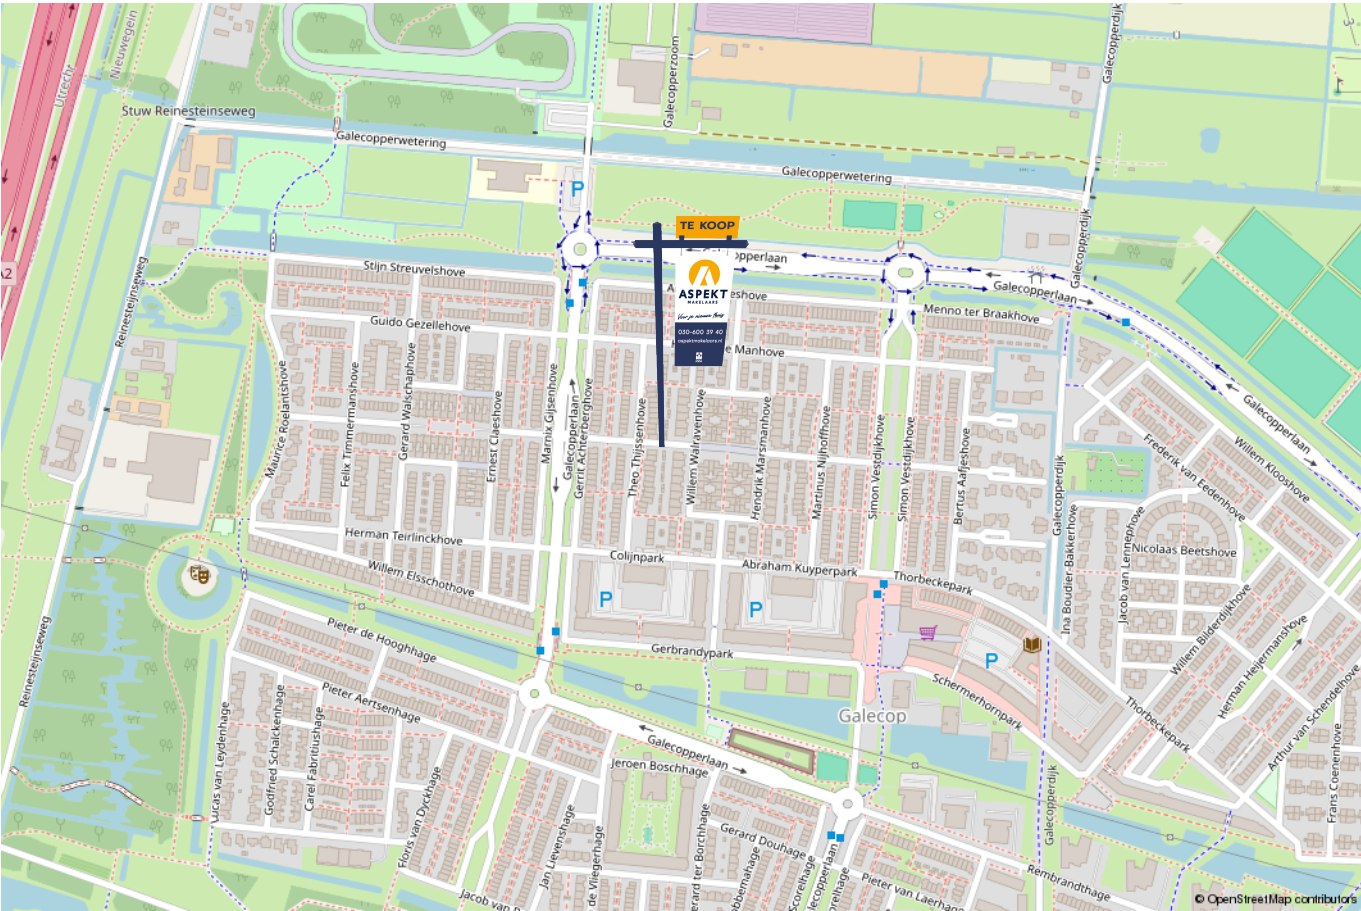

lijst van zaken

Voor de onderstaande zaken –ongeacht of ze roerend dan wel onroerend zijn– geldt dat ze soms wel en soms niet in de woning achterblijven. De lijst is bedoeld om duidelijkheid te scheppen om discussies achteraf te voorkomen.

	Blijft achter	Gaat mee	Kan worden overgenomen	n.v.t.
Woning - Interieur				
(Voorzet) openhaard met toebehoren				X
Allesbrander				X
Houtkachel				X
(Gas)kachels				X
Designradiator(en)	X			
Radiatorafwerking	X			
Verlichting, te weten				
- inbouwspots/dimmers	X			
- opbouwspots/armaturen/lampen/dimmers				X
- losse (hang)lampen				X
-				X
-				X
(Losse)kasten, legplanken, te weten				
- vaste kast grote slaapkamer	X			
-				X
Raamdecoratie/zonwering binnen, te weten				
- gordijnrails	X			
- gordijnen	X			
- overgordijnen				X
- vitrages				X
- rolgordijnen	X			

lijst van zaken

Voor de onderstaande zaken -ongeacht of ze roerend dan wel onroerend zijn- geldt dat ze soms wel en soms niet in de woning achterblijven. De lijst is bedoeld om duidelijkheid te scheppen om discussies achteraf te voorkomen.

	Blijft achter	Gaat mee	Kan worden overgenomen	n.v.t.
- lamellen				X
- jaloezieën	X			
- (losse) horren/rolhorren	X			
-				X
-				X
Vloerdecoratie, te weten				
- vloerbedekking				X
- parketvloer				X
- houten vloer(delen)	X			
- laminaat				X
- plavuizen				X
-				X
-				X
Overig, te weten				
- spiegelwanden				X
- schilderij ophangstelsel				X
-				X
-				X
-				X
-				X
Woning - Keuken				

lijst van zaken

Voor de onderstaande zaken –ongeacht of ze roerend dan wel onroerend zijn– geldt dat ze soms wel en soms niet in de woning achterblijven. De lijst is bedoeld om duidelijkheid te scheppen om discussies achteraf te voorkomen.

	Blijft achter	Gaat mee	Kan worden overgenomen	n.v.t.
Keukenblok (met bovenkasten)	X			
Keuken (inbouw)apparatuur, te weten				
- kookplaat	X			
- (gas)fornuis	X			
- afzuigkap	X			
- magnetron		X		
- oven	X			
- combi-oven/combimagnetron				X
- koelkast				X
- vriezer				X
- koel-vriescombinatie		X		
- vaatwasser	X			
- Quooker				X
- koffiezetapparaat				X
-				X
-				X
Keukenaccessoires, te weten				
-				X
-				X
-				X
-				X
-				X
-				X

lijst van zaken

Voor de onderstaande zaken -ongeacht of ze roerend dan wel onroerend zijn- geldt dat ze soms wel en soms niet in de woning achterblijven. De lijst is bedoeld om duidelijkheid te scheppen om discussies achteraf te voorkomen.

	Blijft achter	Gaat mee	Kan worden overgenomen	n.v.t.
-				X
-				X
Woning - Sanitair/sauna				
Sauna met toebehoren				X
				X
				X
Toilet met de volgende toebehoren				
- toilet	X			
- toiletrolhouder	X			
- toiletborstel(houder)		X		
- fontein	X			
-				X
-				X
Badkamer met de volgende toebehoren				
- ligbad	X			
- jacuzzi/whirlpool				X
- douche (cabine/scherm)				X
- stoomdouche (cabine)				X
- wastafel	X			
- wastafelmeubel	X			
- planchet			X	
- toiletkast				X

lijst van zaken

Voor de onderstaande zaken -ongeacht of ze roerend dan wel onroerend zijn- geldt dat ze soms wel en soms niet in de woning achterblijven. De lijst is bedoeld om duidelijkheid te scheppen om discussies achteraf te voorkomen.

	Blijft achter	Gaat mee	Kan worden overgenomen	n.v.t.
- toilet	X			
- toiletrolhouder	X			
- toiletborstel(houder)		X		
-				X
-				X
Woning - Exterieur/installaties/veiligheid/energiebesparing				
Schotel/antenne				X
Brievenbus				X
Kluis				X
(Voordeur)bel				X
Alarminstallatie				X
(Veiligheids)sloten en overige inbraakpreventie				X
Rookmelders	X			
(Klok)thermostaat				X
Airconditioning				X
Screens				X
Rolluiken				X
Zonwering buiten				X
Telefoonaansluiting/internetaansluiting				X
Veiligheidsschakelaar wasautomaat	X			
Waterslot wasautomaat				X
Zonnepanelen				X
Oplaadpunt elektrische auto				X

lijst van zaken

Voor de onderstaande zaken -ongeacht of ze roerend dan wel onroerend zijn- geldt dat ze soms wel en soms niet in de woning achterblijven. De lijst is bedoeld om duidelijkheid te scheppen om discussies achteraf te voorkomen.

	Blijft achter	Gaat mee	Kan worden overgenomen	n.v.t.
				X
				X
				X
				X
				X
Warmwatervoorziening, te weten				
- CV-installatie				X
- boiler				X
- geiser				X
-				X
-				X
-				X
Isolatievoorzieningen (voorzetramen/radiatorfolie etc.), te weten				
-				X
-				X
Tuin - Inrichting				
Tuinaanleg/bestrating	X			
Beplanting	X			
Bank onder overkapping	X			
Tuin - Verlichting/installaties				
Buitenverlichting	X			

lijst van zaken

Voor de onderstaande zaken -ongeacht of ze roerend dan wel onroerend zijn- geldt dat ze soms wel en soms niet in de woning achterblijven. De lijst is bedoeld om duidelijkheid te scheppen om discussies achteraf te voorkomen.

	Blijft achter	Gaat mee	Kan worden overgenomen	n.v.t.
Tijd- of schemerschakelaar/bewegingsmelder				X
				X
Tuin - Bebouwing				
Tuinhuis/buitenberging	X			
Kasten/werkbank in tuinhuis/berging	X			
(Broei)kas				X
				X
				X
Tuin - Overig				
Overige tuin, te weten				
- (sier)hek				X
- vlaggenmast(houder)	X			
-				X
-				X
Overig - Contracten				
CV: Nee				
Boiler: Nee				
Zonnepanelen: Nee				

Kopen en verkopen



Wij staan écht voor je klaar

Bij ons geen onpersoonlijk contact, maar oprechte interesse. Wij denken graag met je mee en maken voor jou een strategie op maat voor de koop of verkoop van jouw woning. We hebben niet alleen kennis van alle wijken in Nieuwegein maar ook van Houten, Utrecht, IJsselstein en omliggende plaatsen. En we hebben ook alle bouwkundige kennis in huis om je een eerlijk advies te geven.

Persoonlijke begeleiding

Met al meer dan twintig jaar ervaring als full-service makelaarskantoor begeleiden wij je tijdens je woonreis. En we doen het net even anders. We garanderen het beste resultaat doordat onze (ver)koopstrategie altijd op maat gemaakt is, speciaal voor jou. Een huis kopen of verkopen is een van de spannendste dingen in je leven, we snappen dat je alle ins en outs hierover wilt weten. Daarom communiceren wij open, persoonlijk en kun je altijd bij ons terecht met je vragen. Ook buiten kantoor tijd, we zijn nog net geen 24/7 bereikbaar. We gaan altijd voor de 9+ tevredenheid!

Antwoord op al jouw vragen?

Binnenkort ga je een woning bezichtigen. Dat roept heel veel vragen op. Wat is deze woning nu echt waard? Wat moet ik bieden? Wat is de staat van de woning? Hoeveel kan ik financieren? En wat is mijn eigen woning waard? Allemaal vragen die van belang zijn in de volgende stap naar jouw nieuwe thuis. Wij helpen je hier graag bij!

Wij weten wat jouw huis waard is

Neem contact met ons op voor een gratis waardebeoordeling voor jouw huidige woning. Zo weet je wat jouw huis kan opleveren en wat jouw financiële ruimte is bij de aankoop van jouw nieuwe huis. Bij de aankoop én verkoop kunnen we je perfect begeleiden.

Bel ons en we maken een afspraak voor een gratis waardebeoordeling.

Gratis waardebeoordeling van jouw huis.

**Bel 030-600 39 40
of scan de code**



Notities





VERKOOP AANKOOP VERHUUR TAXATIE HYPOTHEEK

Jouw NVM-Makelaar in de regio Utrecht

Vandaag begint de woonwens van morgen. Met ons enthousiaste en betrokken team zijn wij elke dag opnieuw weer bezig om deze missie waar te maken. Of je nou op zoek bent naar jouw eerste koophuis, je huis voor de beste prijs wilt verkopen, een vrijblijvende waardebeoordeling van je huis wilt ontvangen of hypotheekadvies nodig hebt. Wij zorgen dat het slaagt, of we nou rechtsom of linksom moeten gaan.



Beverweide 2, 3437 TJ Nieuwegein,
030-600 39 40, info@aspektmakelaars.nl

aspektmakelaars.nl

