

TE KOOP



NIEUWEGEIN

Kribbemonde 51

Vraagprijs € 350.000 k.k.



Voor je nieuwe thuis



Wordt de woning aan de Kribbemonde 51 binnenkort van jou?

Met trots bieden wij je de uitgebreide woningbrochure aan. Hierin lees je alle belangrijke informatie over de woning en de omgeving. Ruim geïllustreerd met duidelijke foto's en plattegronden.

Door deze brochure ga je goed voorbereid op pad om de woning te bezichtigen. En kun je al een beetje wegdromen van misschien wel jouw nieuwe droomhuis.

Vandaag begint de woonwens van morgen.

Met ons enthousiaste en betrokken team zijn wij elke dag opnieuw weer bezig om deze missie waar te maken. Wij zorgen dat het slaagt, of we nou rechtsom of linksom moeten gaan.

Tot binnenkort!

Arie Amber Morris



Beverweide 2, 3437 TJ Nieuwegein,
030-600 39 40, info@aspektmakelaars.nl

aspektmakelaars.nl



Wij bieden dit keurig onderhouden drie kamer appartement gelegen op de tweede verdieping met schitterend uitzicht over de Lek aan.

Ideaal gesitueerd nabij wandelgebied, het oude Dorp Vreeswijk, winkelcentrum Hoogzandveld en de uitvalswegen.





Omschrijving

Aan de Kribbbemonde bieden wij aan een keurig onderhouden driekamerappartement op de tweede verdieping van een kleinschalig appartement complex met uitzicht op de Lekboulevard. Het fraaie balkon is gelegen op het zuiden en biedt mooi uitzicht over de uiterwaarden en de rivier De Lek. De woning is intern goed ingedeeld met o.a. een ruime woonkamer, open keuken, twee goed bemeten slaapkamers en een keurige badkamer. In de onderbouw bevindt zich de fietsenberging. Ruime parkeergelegenheid voor het complex. Ideaal gesitueerd nabij wandelgebied, het oude Dorp Vreeswijk, winkelcentrum Hoogzandveld en de uitvalswegen. De woning wordt centraal verwarmd door middel van een aansluiting op het stadsverwarmingsnet (reeds gasloos) en heeft een energielabel A. Oplevering van het appartement kan op korte termijn.

Kenmerken

Woonoppervlakte
en inhoud:
68 m² / 217 m³

Perceeloppervlakte:
n.v.t.

Kamers:
3

Slaapkamers:
2

Vraagprijs
€ 350.000 k.k.

Alle kenmerken op een rij

Oppervlakten en inhoud

Woonoppervlakte: **68 m²**

Gebouwgebonden buitenruimte: **7 m²**

Overige inpandige ruimte: **2 m²**

Externe bergruimte: **6 m²**

Perceeloppervlakte: **0 m²**

Inhoud: **217 m³**

Indeling

Aantal kamers: **3**

Aantal slaapkamers: **2**

Aantal badkamers: **1**

Badkamervoorzieningen: **Toilet, douche, wastafel**

Aantal woonlagen: **1**

Voorzieningen: **Mechanische ventilatie, tv kabel, lift**

Energie

Energie label: **A (einddatum: 2036-02-17)**

Isolatie: **Dakisolatie, muurisolatie, vloerisolatie, dubbel glas**

Verwarming: **Stadsverwarming**

Warm water: **Stadsverwarming**

Bouw

Type: **Appartement**

Soort: **Galerijflat**

Bouwworm: **Bestaande bouw**

Bouwjaar: **1984**

Dak: **Plat**

Buitenruimte

Ligging: **In woonwijk, vrij uitzicht**

Tuin: **Geen tuin**

Balkon/dakterras: **Balkon**

Bergruimte

Schuur/berging: **Berging**

Parkeergelegenheid

Soort parkeergelegenheid: **Openbaar parkeren**

Garage

Soort garage: **Geen garage**

Indeling en bijzonderheden

BEGANE GROND: afgesloten trappenhuis met toegang naar de liftinstallatie en de fietsenberging in de onderbouw van het complex.

TWEEDE VERDIEPING: Met toegang via trappenhuis of lift naar het appartement. Via de entree bereik je de ruime balkon gerichte woonkamer die voorzien is van een keurige vloer en toegang geeft naar het balkon op het zuiden met fraai uitzicht over de rivier De Lek. De open keuken is voorzien van een keurige lichte inrichting met diverse inbouwapparatuur. Vanuit de open keuken heb je een kleine hal die toegang geeft naar de twee goed bemeten slaapkamers aan de achterzijde van het appartement met een oppervlakte van respectievelijk circa 12,7 m² en 11,1 m². Beide slaapkamers zijn voorzien van een kastenwand. De badkamer is keurig en heeft een ruime inloopdouche, zwevend toilet en een wastafel. Tevens bevindt zich hier de opstelplaats voor de wasmachine.

BIJZONDERHEDEN:

- Keurig driekamerappartement aan de Lekboulevard.
- Woning is gelegen op de tweede verdieping, waardoor een fraai uitzicht over de rivier en uiterwaarden.
- Appartement met energielabel A.
- Verwarming door middel van stadsverwarming (reeds gasloos)
- Het appartement is goed ingedeeld met o.a. een ruime woonkamer met open keuken.
- Twee goed bemeten slaapkamers.
- Servicekosten voor de vve bedragen € 196,- per maand.
- Administrateurschap door VvE Partner.
- Oplevering van het appartement kan op korte termijn.
- In de koopovereenkomst zal een niet bewonersclausule opgenomen worden in verband met een boedel.
- Unieke ligging nabij het oude centrum van Vreeswijk.

Woonkamer en keuken





De ruime balkon gerichte woonkamer is voorzien van een keurige vloer en geeft toegang naar het balkon op het zuiden met fraai uitzicht over de rivier De Lek.





**Twee goed
bemeten
slaapkamers
aan de
achterzijde van
het
appartement
van circa
12,7 m2 en
11,1 m2.**

**Beide
slaapkamers
zijn voorzien
van een
kastenwand.**









Het fraaie balkon is gelegen op het zuiden en biedt mooi uitzicht over de uiterwaarden en de rivier De Lek.



PLATTEGROND

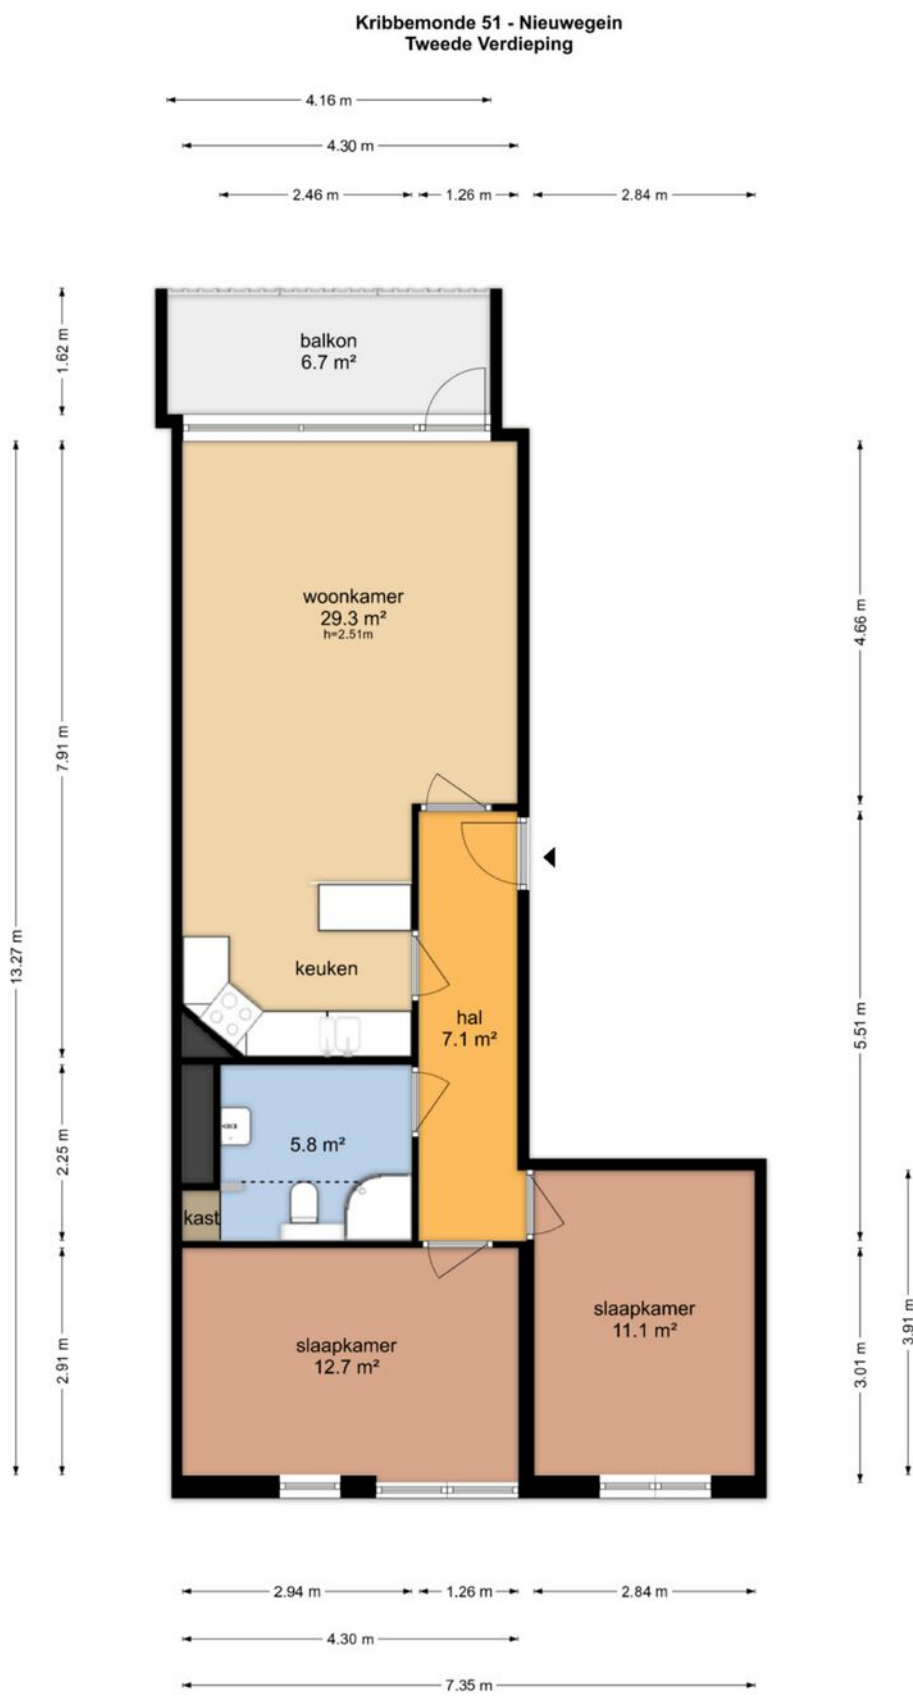

PLATTEGROND

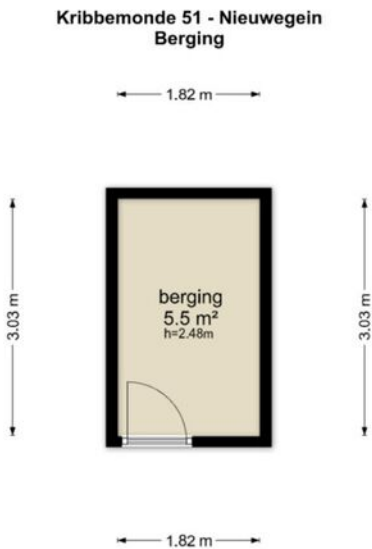


De plattegronden zijn geproduceerd voor promotionele doeleinden en ter indicatie.
Aan de plattegronden kunnen geen rechten worden ontleend
© www.objectenco.nl

PLATTEGROND **Kadasterkaart**

Kadastrale kaart

Uw referentie: ---

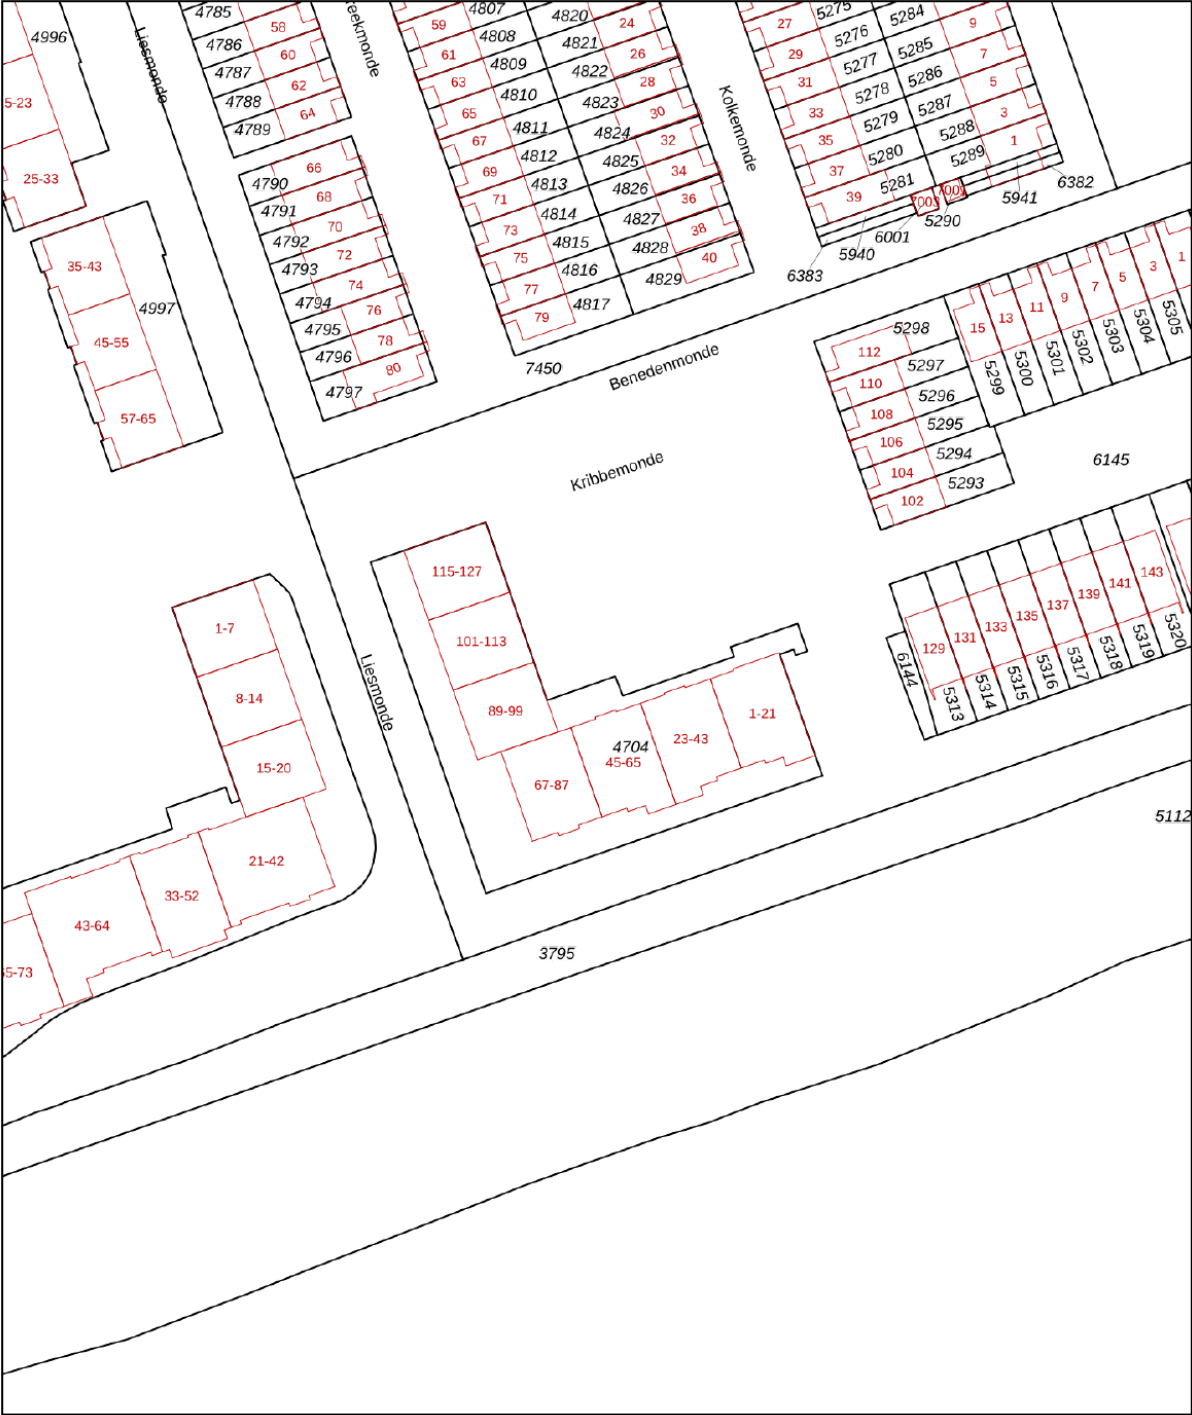

12345
25

Deze kaart is noordgericht

Perceelnummer

Huisnummer

Vastgestelde kadastrale grens

Voorlopige kadastrale grens

Administratieve kadastrale grens

Bebouwing

Schaal 1: 1000

Kadastrale gemeente Vreeswijk

Sectie B

Perceel 4704

kadaster



Voor een eensluitend uittreksel, geleverd op 18 februari 2026

De bewaarder van het kadaster en de openbare registers

Aan dit uittreksel kunnen geen betrouwbare maten worden ontleend.

De Dienst voor het kadaster en de openbare registers behoudt zich de intellectuele eigendomsrechten voor, waaronder het auteursrecht en het databankenrecht.

LOCATIE op de kaart

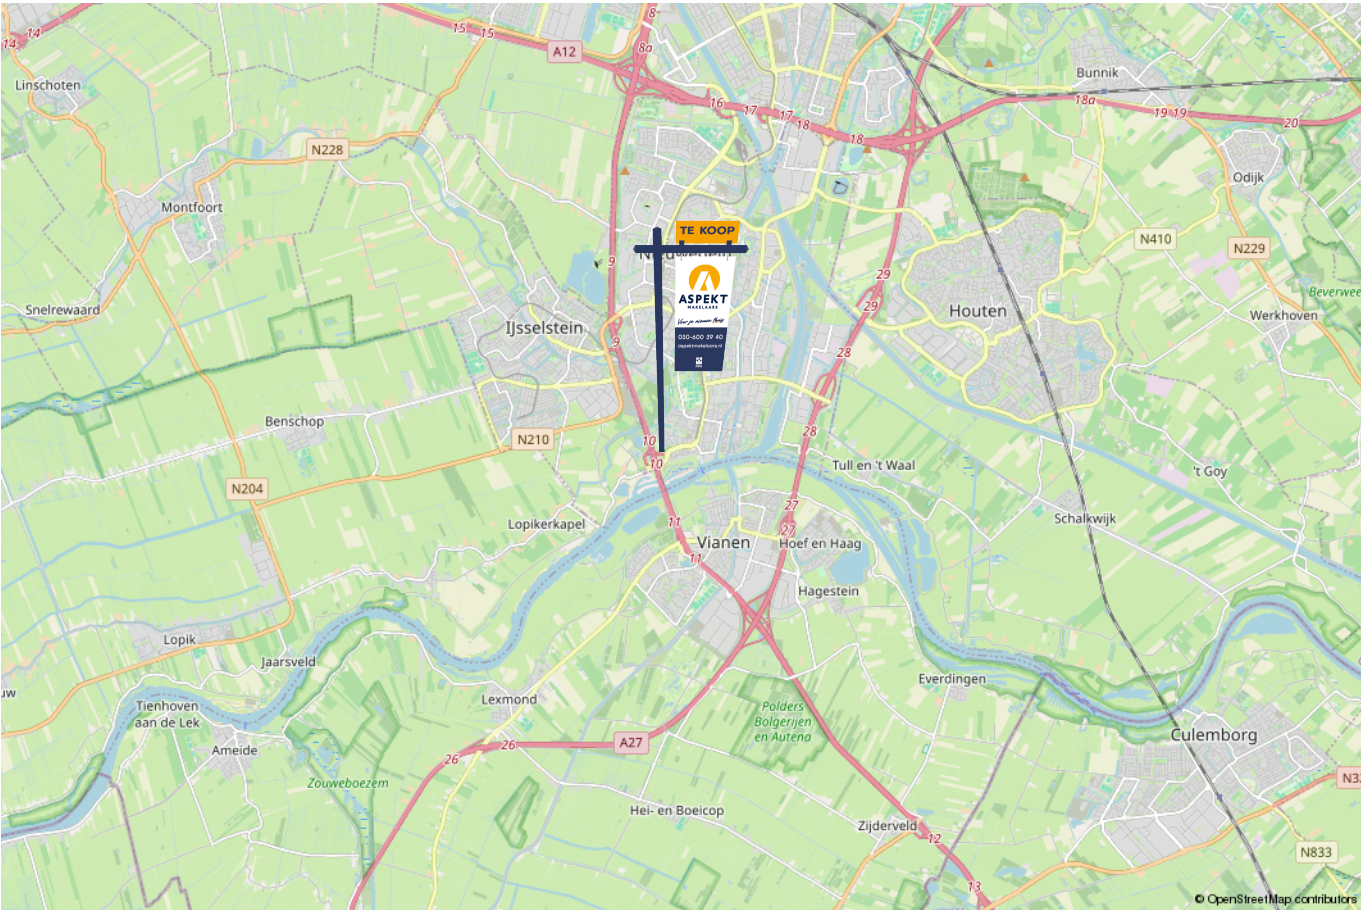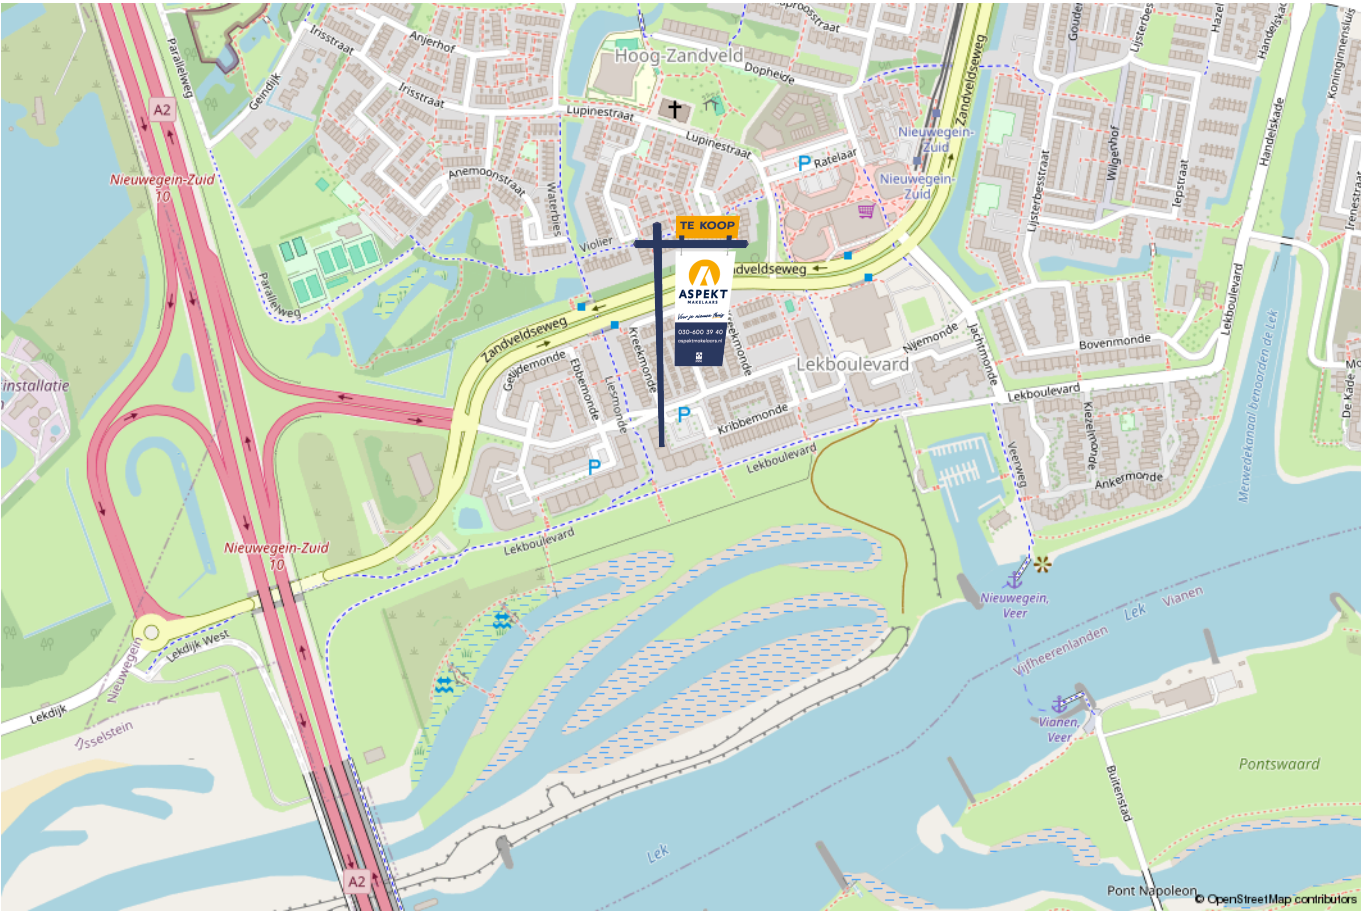

lijst van zaken

Voor de onderstaande zaken -ongeacht of ze roerend dan wel onroerend zijn- geldt dat ze soms wel en soms niet in de woning achterblijven. De lijst is bedoeld om duidelijkheid te scheppen om discussies achteraf te voorkomen.

	Blijft achter	Gaat mee	Kan worden overgenomen	n.v.t.
Woning - Interieur				
(Voorzet) openhaard met toebehoren				X
Allesbrander				X
Houtkachel				X
(Gas)kachels				X
Designradiator(en)				X
Radiatorafwerking	X			
Verlichting, te weten				
- inbouwspots/dimmers				X
- opbouwspots/armaturen/lampen/dimmers				X
- losse (hang)lampen	X			
-				X
-				X
(Losse)kasten, legplanken, te weten				
- Plank in slaapkamer			X	
-				X
Raamdecoratie/zonwering binnen, te weten				
- gordijnrails	X			
- gordijnen	X			
- overgordijnen				X
- vitrages	X			
- rolgordijnen	X			

lijst van zaken

Voor de onderstaande zaken -ongeacht of ze roerend dan wel onroerend zijn- geldt dat ze soms wel en soms niet in de woning achterblijven. De lijst is bedoeld om duidelijkheid te scheppen om discussies achteraf te voorkomen.

	Blijft achter	Gaat mee	Kan worden overgenomen	n.v.t.
- lamellen				X
- jaloezieën				X
- (losse) horren/rolhorren	X			
-				X
-				X
Vloerdecoratie, te weten				
- vloerbedekking				X
- parketvloer				X
- houten vloer(delen)				X
- laminaat	X			
- plavuizen	X			
-				X
-				X
Overig, te weten				
- spiegelwanden				X
- schilderij ophangstelsel				X
- Bed		X		
- Slaapkamer kast (wit)			X	
- Slaapkamer kast beuken			X	
- Plank in berging (met laminaat en tegels)	X			
Woning - Keuken				

lijst van zaken

Voor de onderstaande zaken –ongeacht of ze roerend dan wel onroerend zijn– geldt dat ze soms wel en soms niet in de woning achterblijven. De lijst is bedoeld om duidelijkheid te scheppen om discussies achteraf te voorkomen.

	Blijft achter	Gaat mee	Kan worden overgenomen	n.v.t.
Keukenblok (met bovenkasten)	X			
Keuken (inbouw)apparatuur, te weten				
- kookplaat	X			
- (gas)fornuis	X			
- afzuigkap	X			
- magnetron	X			
- oven	X			
- combi-oven/combimagnetron				X
- koelkast	X			
- vriezer	X			
- koel-vriescombinatie				X
- vaatwasser	X			
- Quooker				X
- koffiezetapparaat				X
-				X
-				X
Keukenaccessoires, te weten				
-				X
-				X
-				X
-				X
-				X
-				X

lijst van zaken

Voor de onderstaande zaken -ongeacht of ze roerend dan wel onroerend zijn- geldt dat ze soms wel en soms niet in de woning achterblijven. De lijst is bedoeld om duidelijkheid te scheppen om discussies achteraf te voorkomen.

	Blijft achter	Gaat mee	Kan worden overgenomen	n.v.t.
-				X
-				X
Woning - Sanitair/sauna				
Sauna met toebehoren				X
				X
				X
Toilet met de volgende toebehoren				
- toilet	X			
- toiletrolhouder				X
- toiletborstel(houder)				X
- fontein				X
-				X
-				X
Badkamer met de volgende toebehoren				
- ligbad				X
- jacuzzi/whirlpool				X
- douche (cabine/scherm)				X
- stoomdouche (cabine)				X
- wastafel	X			
- wastafelmeubel				X
- planchet				X
- toiletkast				X

lijst van zaken

Voor de onderstaande zaken -ongeacht of ze roerend dan wel onroerend zijn- geldt dat ze soms wel en soms niet in de woning achterblijven. De lijst is bedoeld om duidelijkheid te scheppen om discussies achteraf te voorkomen.

	Blijft achter	Gaat mee	Kan worden overgenomen	n.v.t.
- toilet	X			
- toiletrolhouder				X
- toiletborstel(houder)				X
-				X
-				X
Woning - Exterieur/installaties/veiligheid/energiebesparing				
Schotel/antenne				X
Brievenbus				X
Kluis				X
(Voordeur)bel				X
Alarminstallatie				X
(Veiligheids)sloten en overige inbraakpreventie				X
Rookmelders				X
(Klok)thermostaat	X			
Airconditioning				X
Screens				X
Rolluiken				X
Zonwering buiten	X			
Telefoonaansluiting/internetaansluiting				X
Veiligheidsschakelaar wasautomaat				X
Waterslot wasautomaat				X
Zonnepanelen				X
Oplaadpunt elektrische auto				X

lijst van zaken

Voor de onderstaande zaken -ongeacht of ze roerend dan wel onroerend zijn- geldt dat ze soms wel en soms niet in de woning achterblijven. De lijst is bedoeld om duidelijkheid te scheppen om discussies achteraf te voorkomen.

	Blijft achter	Gaat mee	Kan worden overgenomen	n.v.t.
				X
				X
				X
				X
				X
Warmwatervoorziening, te weten				
- CV-installatie				X
- boiler				X
- geiser				X
-				X
-				X
-				X
Isolatievoorzieningen (voorzetramen/radiatorfolie etc.), te weten				
-				X
-				X
Tuin - Inrichting				
Tuinaanleg/bestrating				X
Beplanting				X
				X
Tuin - Verlichting/installaties				
Buitenverlichting				X

lijst van zaken

Voor de onderstaande zaken –ongeacht of ze roerend dan wel onroerend zijn– geldt dat ze soms wel en soms niet in de woning achterblijven. De lijst is bedoeld om duidelijkheid te scheppen om discussies achteraf te voorkomen.

	Blijft achter	Gaat mee	Kan worden overgenomen	n.v.t.
Tijd- of schemerschakelaar/bewegingsmelder				X
				X
Tuin - Bebouwing				
Tuinhuis/buitenberging				X
Kasten/werkbank in tuinhuis/berging				X
(Broei)kas				X
				X
				X
Tuin - Overig				
Overige tuin, te weten				
- (sier)hek				X
- vlaggenmast(houder)				X
-				X
-				X
Overig - Contracten				
CV: Nee				
Boiler: Nee				
Zonnepanelen: Nee				
Stadsverwarming	Ja			

Kopen en verkopen



Wij staan écht voor je klaar

Bij ons geen onpersoonlijk contact, maar oprechte interesse. Wij denken graag met je mee en maken voor jou een strategie op maat voor de koop of verkoop van jouw woning. We hebben niet alleen kennis van alle wijken in Nieuwegein maar ook van Houten, Utrecht, IJsselstein en omliggende plaatsen. En we hebben ook alle bouwkundige kennis in huis om je een eerlijk advies te geven.

Persoonlijke begeleiding

Met al meer dan twintig jaar ervaring als full-service makelaarskantoor begeleiden wij je tijdens je woonreis. En we doen het net even anders. We garanderen het beste resultaat doordat onze (ver)koopstrategie altijd op maat gemaakt is, speciaal voor jou. Een huis kopen of verkopen is een van de spannendste dingen in je leven, we snappen dat je alle ins en outs hierover wilt weten. Daarom communiceren wij open, persoonlijk en kun je altijd bij ons terecht met je vragen. Ook buiten kantoor tijd, we zijn nog net geen 24/7 bereikbaar. We gaan altijd voor de 9+ tevredenheid!

Antwoord op al jouw vragen?

Binnenkort ga je een woning bezichtigen. Dat roept heel veel vragen op. Wat is deze woning nu echt waard? Wat moet ik bieden? Wat is de staat van de woning? Hoeveel kan ik financieren? En wat is mijn eigen woning waard? Allemaal vragen die van belang zijn in de volgende stap naar jouw nieuwe thuis. Wij helpen je hier graag bij!

Wij weten wat jouw huis waard is

Neem contact met ons op voor een gratis waardebeoordeling voor jouw huidige woning. Zo weet je wat jouw huis kan opleveren en wat jouw financiële ruimte is bij de aankoop van jouw nieuwe huis. Bij de aankoop én verkoop kunnen we je perfect begeleiden.

Bel ons en we maken een afspraak voor een gratis waardebeoordeling.

Gratis waardebeoordeling van jouw huis.

**Bel 030-600 39 40
of scan de code**



Notities

Notities

Notities





VERKOOP AANKOOP VERHUUR TAXATIE HYPOTHEEK

Jouw NVM-Makelaar in de regio Utrecht

Vandaag begint de woonwens van morgen. Met ons enthousiaste en betrokken team zijn wij elke dag opnieuw weer bezig om deze missie waar te maken. Of je nou op zoek bent naar jouw eerste koophuis, je huis voor de beste prijs wilt verkopen, een vrijblijvende waardebepaling van je huis wilt ontvangen of hypotheekadvies nodig hebt. Wij zorgen dat het slaagt, of we nou rechtsom of linksom moeten gaan.



Beverweide 2, 3437 TJ Nieuwegein,
030-600 39 40, info@aspektmakelaars.nl

aspektmakelaars.nl

