

TE KOOP



NIEUWEGEIN

Kruyderlaan 29 3

Vraagprijs € 325.000 k.k.



Voor je nieuwe thuis



Wordt de woning aan de Kruyderlaan 29 3 binnenkort van jou?

Met trots bieden wij je de uitgebreide woningbrochure aan. Hierin lees je alle belangrijke informatie over de woning en de omgeving. Ruim geïllustreerd met duidelijke foto's en plattegronden.

Door deze brochure ga je goed voorbereid op pad om de woning te bezichtigen. En kun je al een beetje wegdromen van misschien wel jouw nieuwe droomhuis.

Vandaag begint de woonwens van morgen.

Met ons enthousiaste en betrokken team zijn wij elke dag opnieuw weer bezig om deze missie waar te maken. Wij zorgen dat het slaagt, of we nou rechtsom of linksom moeten gaan.

Tot binnenkort!

Arie Amber Morris




Beverweide 2, 3437 TJ Nieuwegein,
030-600 39 40, info@aspektmakelaars.nl


aspektmakelaars.nl



Nabij "City Plaza" een keurig onderhouden en sfeervol ingericht begane grond appartement.

De woning beschikt over energielabel A+ en het gehele complex is voorzien van kunststof kozijnen met HR++ beglazing.

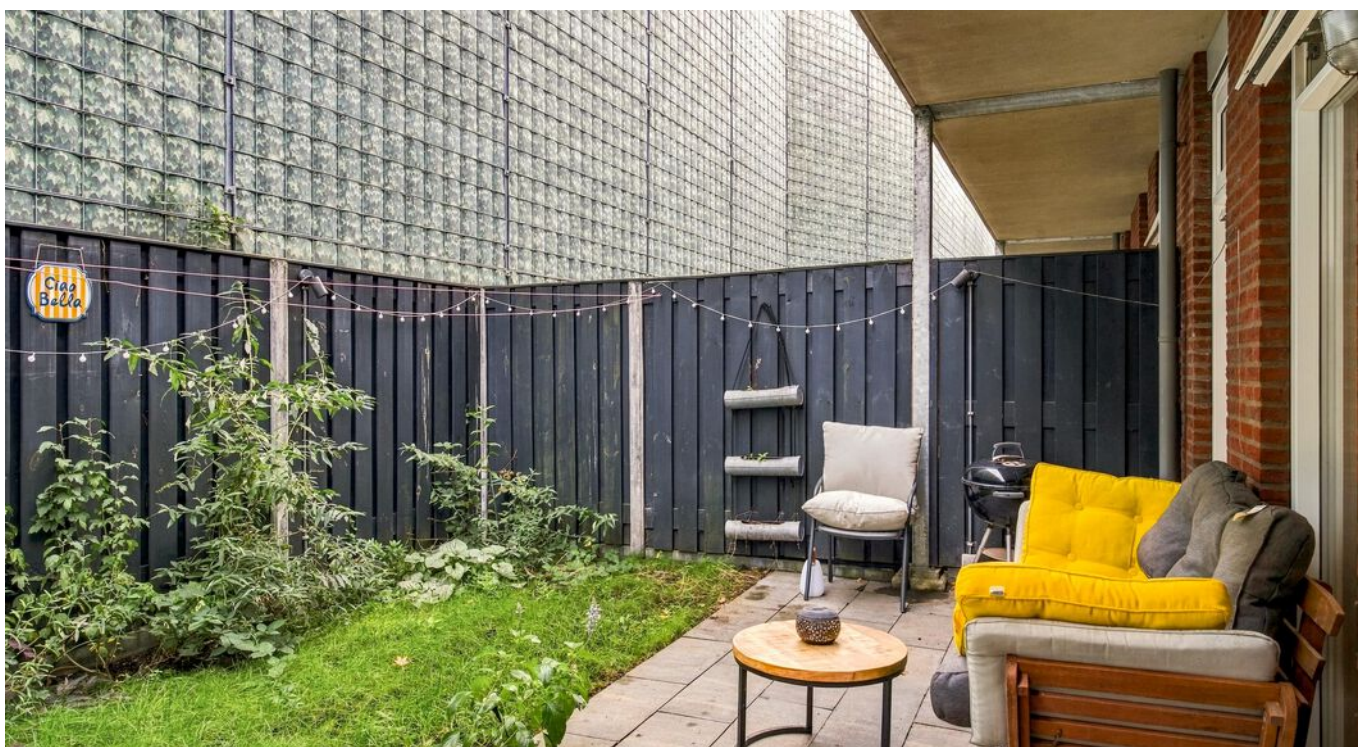

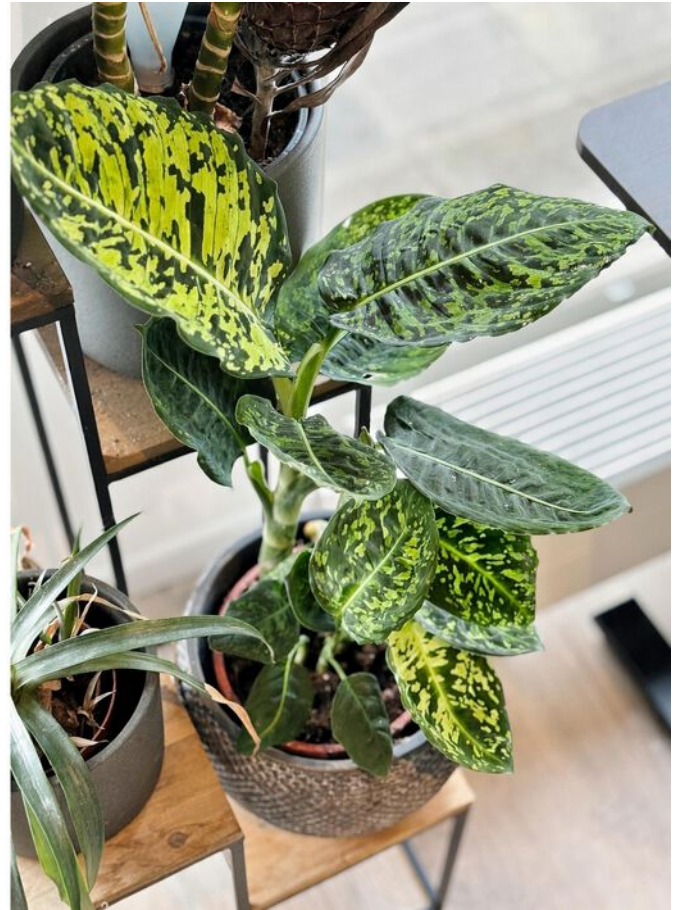

Omschrijving

Nabij "City Plaza" een keurig onderhouden en sfeervol ingericht begane grond appartement met eigen tuin aan de achterzijde van het appartement. Om het appartementencomplex is een ruim parkeerterrein aanwezig voor de bewoners. Het complex is ideaal gesitueerd nabij het nieuwe gedeelte van "City Plaza", sneltramhalte, uitvalswegen, de Hollandse IJssel en Park Oude Gein. Het 2-kamer appartement is geheel gelijkvloers en ideaal voor senioren en/of starters. Het geheel wordt centraal verwarmt door middel van een gasgestookte HR combi ketel volgens opgave uit 2016.

Kenmerken

Woonoppervlakte
en inhoud:
53 m² / 201 m³

Perceeloppervlakte:
n.v.t.

Kamers:
2

Slaapkamers:
1

Vraagprijs
€ 325.000 k.k.

Indeling en bijzonderheden

Begane grond: Aan de voorzijde van het complex bevindt zich de eigen entree. Via deze entree bereik je de hal met meterkast, keurige toiletruimte en waskast met CV opstelling. Vanuit de hal heb je toegang naar de sfeervolle woonkamer met keurige laminaatvloer. Aan de achterzijde van het appartement heb je de open keuken die voorzien is van een luxe witte inrichting en voorzien van diverse inbouwapparatuur. Vanuit de keuken heb je toegang tot de besloten achtertuin van ca. 27,3 m². De slaapkamer van ca 13,6 m² is bereikbaar vanuit de woonkamer. De keurige badkamer met inloofdouche en wastafelmeubel grenst aan de slaapkamer. Het gehele appartement is zeer verzorgd en sfeervol ingericht.

Bijzonderheden

- Sfeervol 2 kamer begane grond appartement.
- De woning is intern luxe en keurig afgewerkt.
- Moderne witte keuken voorzien van diverse inbouwapparatuur, waaronder een vaatwasser uit 2025 en een inductiekookplaat die circa drie jaar geleden is vernieuwd.
- De badkamer is voorzien van een inloofdouche en wastafelmeubel.
- De privacy biedende achtertuin is gedeeltelijk voorzien van bestrating.
- het gehele complex is voorzien van kunststof kozijnen met HR++ beglazing.
- De woning is voorzien van een energielabel A+.
- Het gehele appartement is voorzien van een fraaie laminaat vloer.
- De VVE wordt beheerd door VVE Metea, tel-nr: 030-6003939, e-mail: vve@vvetmeta.nl.
- Service kosten bedragen € 99,- per maand excl. nutsvoorzieningen.

Alle kenmerken op een rij

Oppervlakten en inhoud

Woonoppervlakte: **53 m²**

Gebouwgebonden buitenruimte: **12 m²**

Overige inpandige ruimte: -

Externe bergruimte: **5 m²**

Perceeloppervlakte: **0 m²**

Inhoud: **201 m³**

Indeling

Aantal kamers: **2**

Aantal slaapkamers: **1**

Aantal badkamers: **1**

Badkamervoorzieningen: **Inloopdouche,**

wastafelmeubel

Aantal woonlagen: **1**

Voorzieningen: **Tv kabel, glasvezel kabel**

Energie

Energielabel: **A+ (einddatum: 2036-10-28)**

Isolatie: **Dakisolatie, muurisolatie, vloerisolatie,**

dubbel glas

Verwarming: **C.v.-ketel**

Warm water: **C.v.-ketel**

Cv-ketel: **HR Ketel 2016 (2016, eigendom)**

Bouw

Type: **Appartement**

Soort: **Benedenwoning**

Bouwworm: **Bestaande bouw**

Bouwjaar: **2016**

Dak: **Platdak**

Buitenruimte

Ligging: **In woonwijk**

Tuin: **Achtertuint**

Balkon/dakterras: -

Bergruimte

Schuur/berging: **Inpandig**

Parkeergelegenheid

Soort parkeergelegenheid: **Openbaar parkeren**

Garage

Soort garage: **Geen garage**

Woonkamer en keuken






**Open keuken
die voorzien is
van een luxe
witte inrichting
en voorzien van
diverse inbouw-
apparatuur.**

**Het gehele
appartement is
voorzien van
een fraaie
laminaat vloer.**



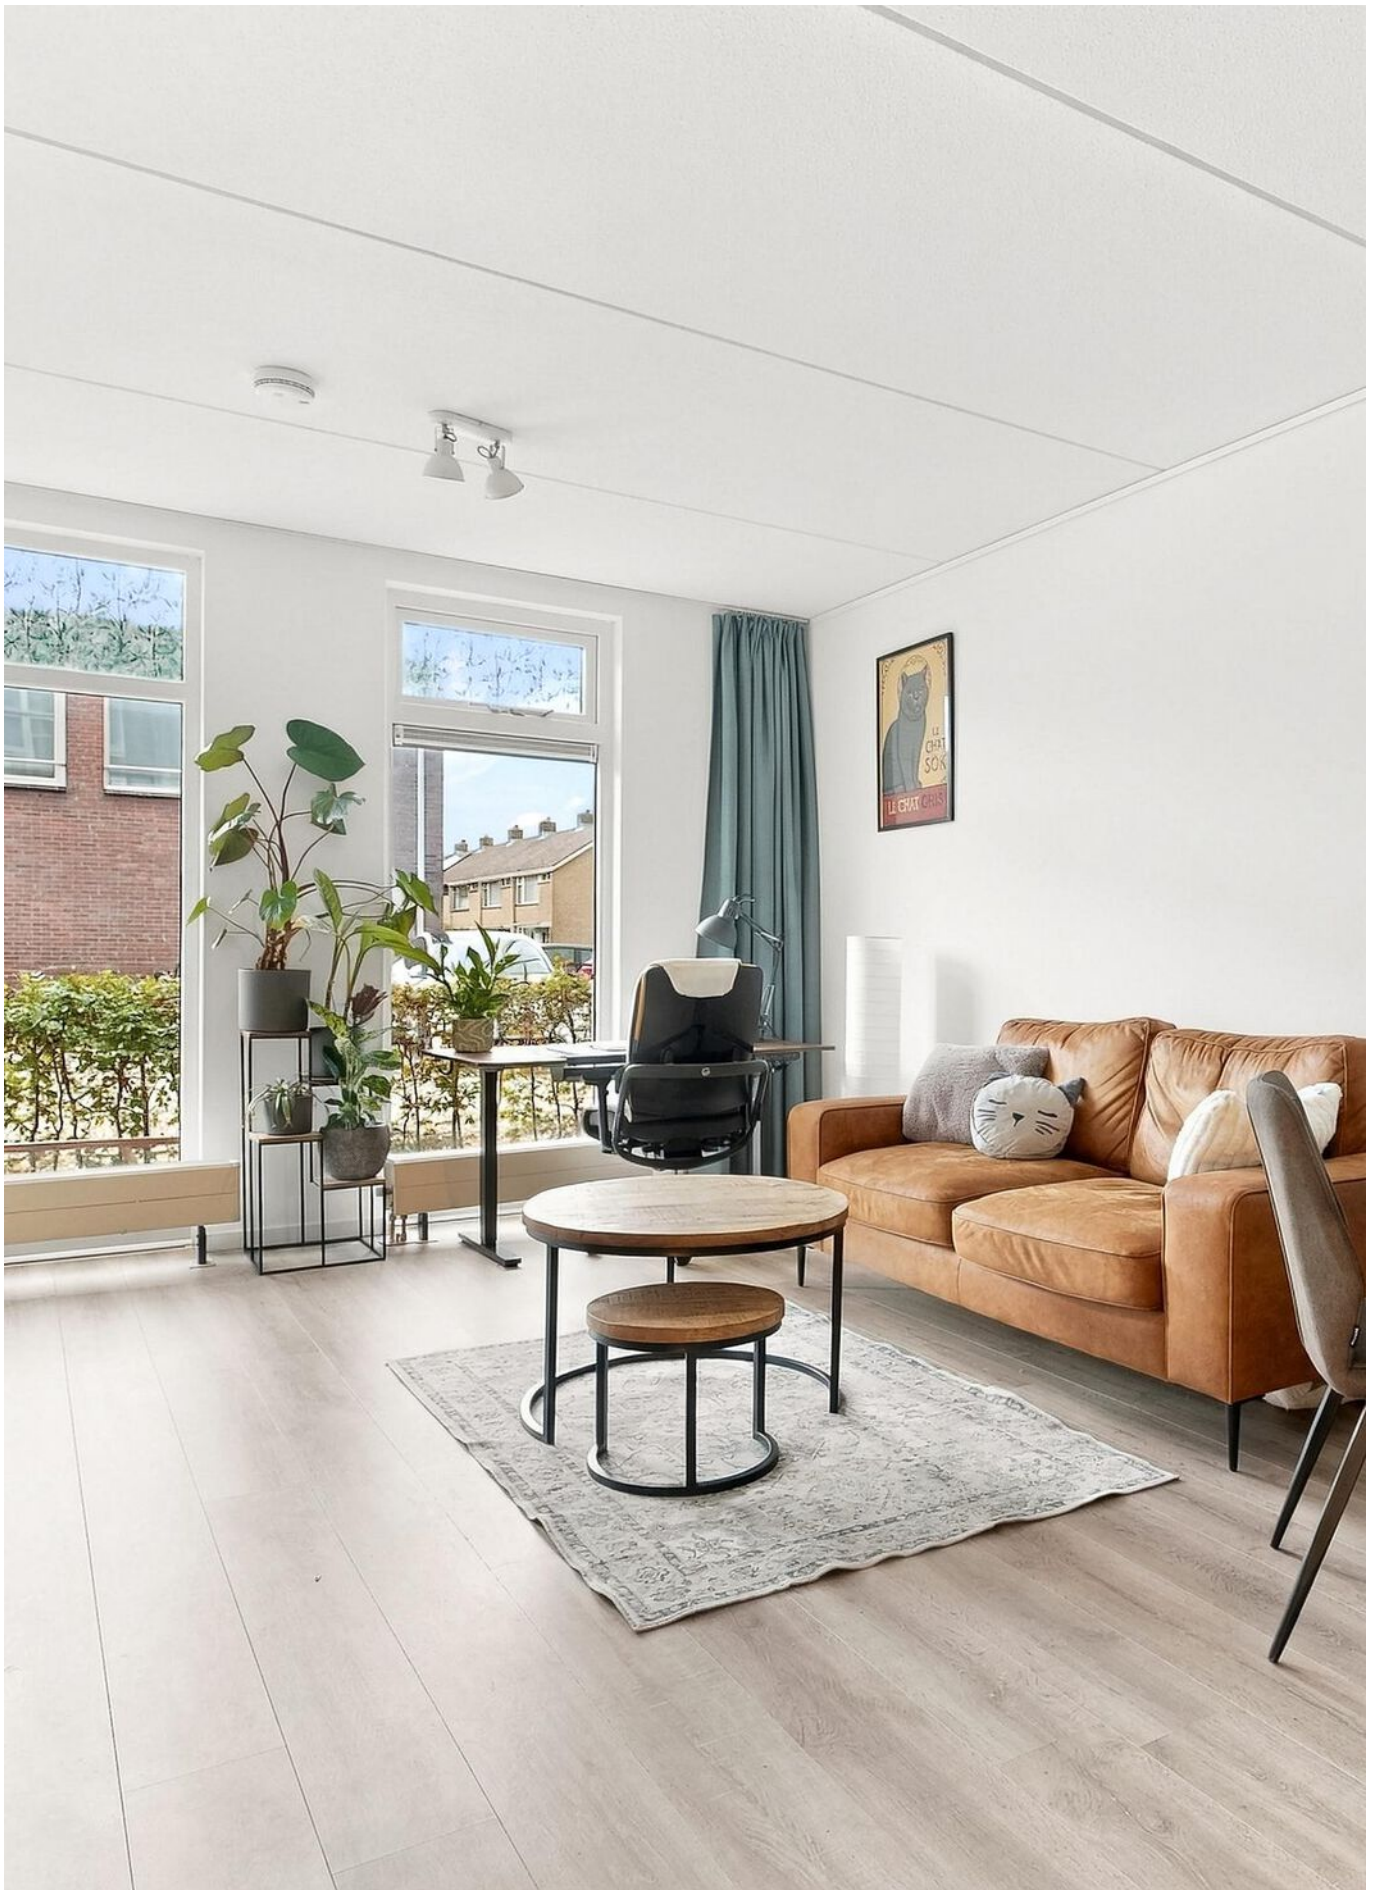





**De slaapkamer van ca 13,6 m²
is bereikbaar vanuit de
woonkamer.**



De woning
bechikt over
een gezellige
achtertuin op
de begane
grond, voorzien
van zowel
bestrating als
groen.

Deze tuin biedt
ruimte voor een
comfortabele
zithoek en
vormt een fijne
plek om buiten
te ontspannen.

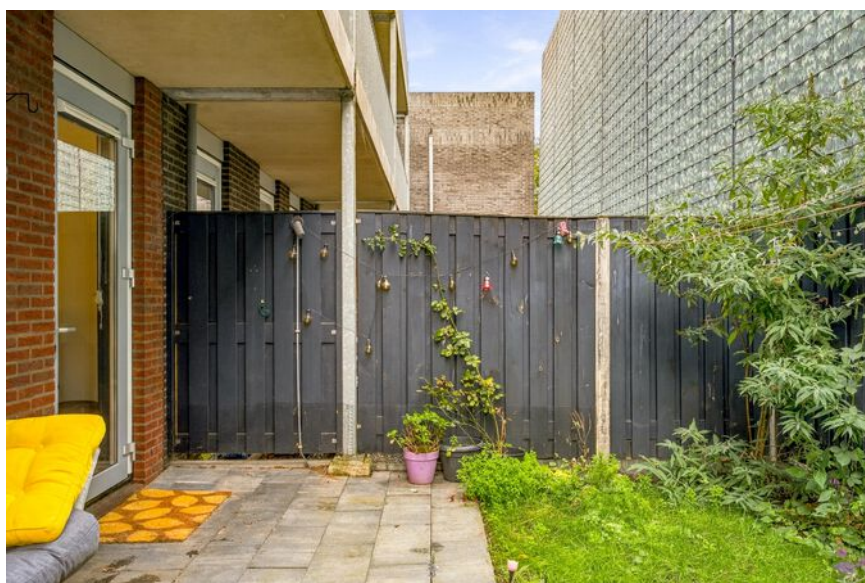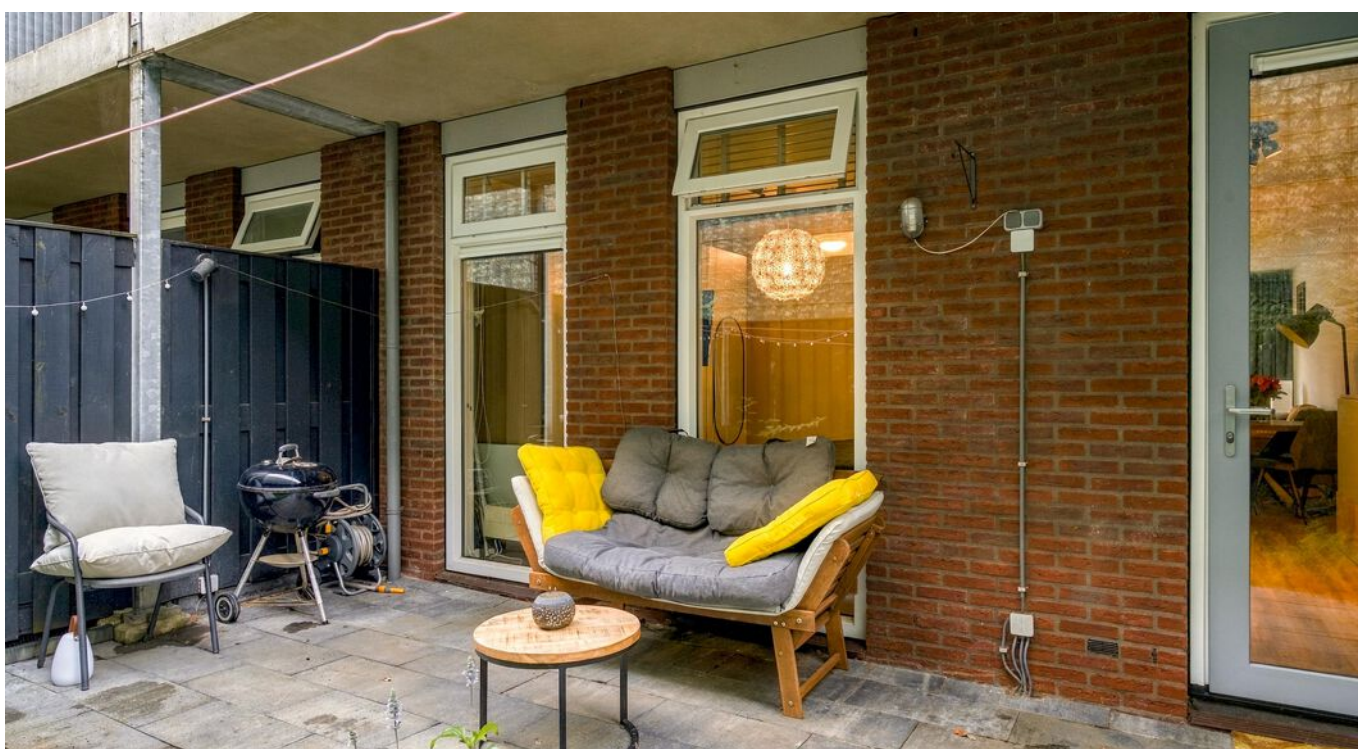


Om het appartementencomplex
is een ruim parkeerterrein
aanwezig voor de bewoners.




PLATTEGROND

KRUYDERLAAN 29-3
BEGANE GROND

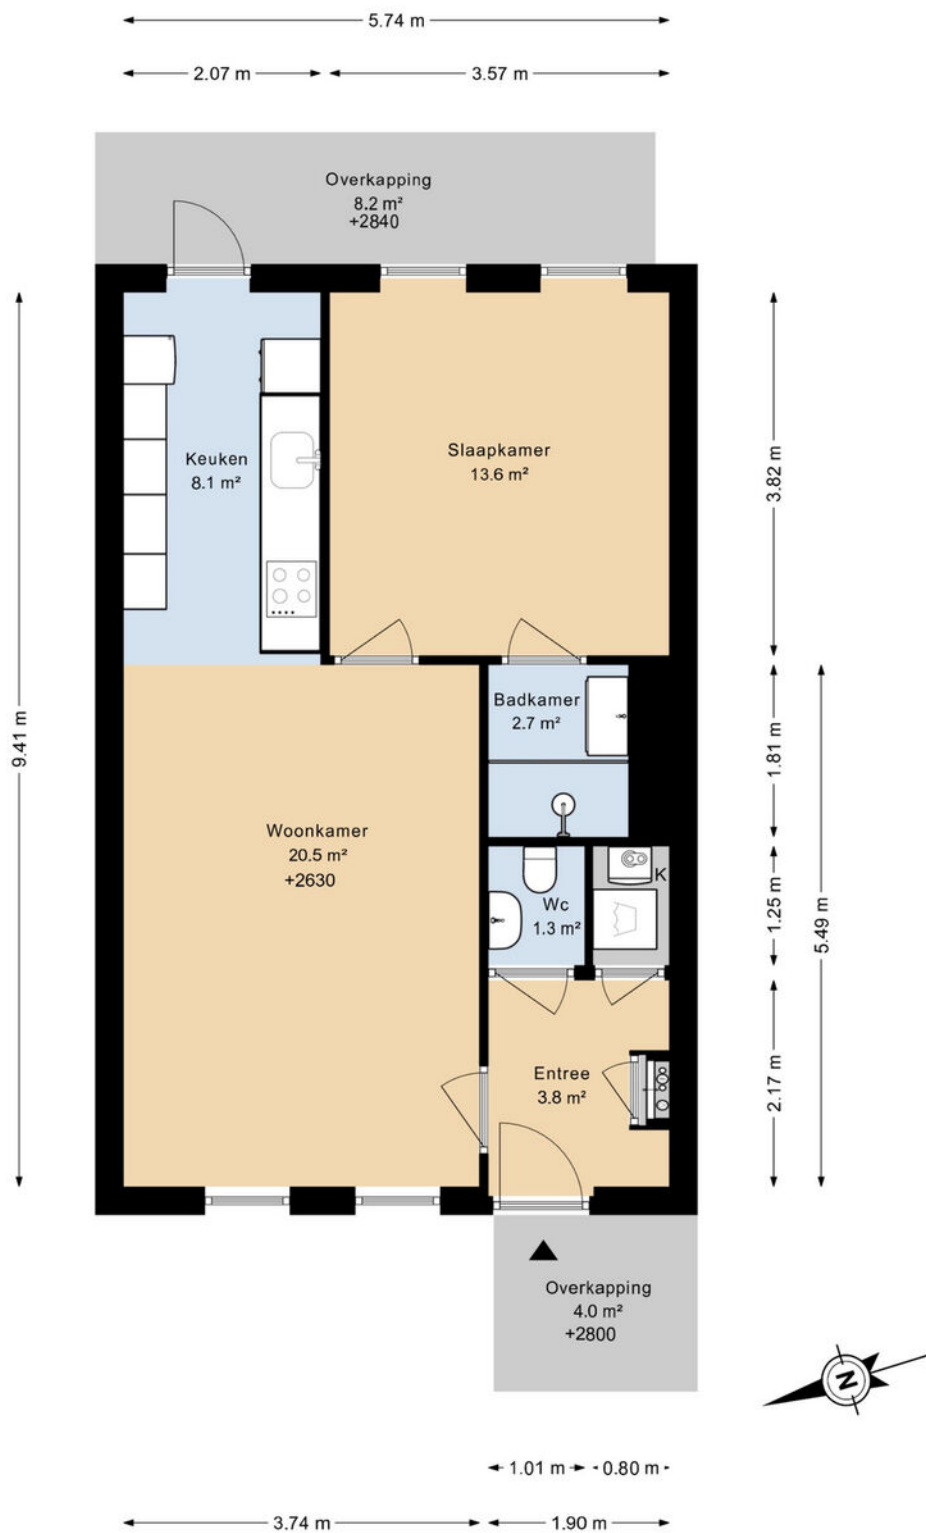

DEZE PLATTEGRONDEN ZIJN MET DE GROOTSTE ZORG
SAMENGESTELD EN DIENEN TER INDICATIE.
ER KUNNEN GEEN RECHTEN AAN WORDEN ONTLEEND.
©WWW.GOSHINE.NU

KRUYDERLAAN 29-3 BERGING

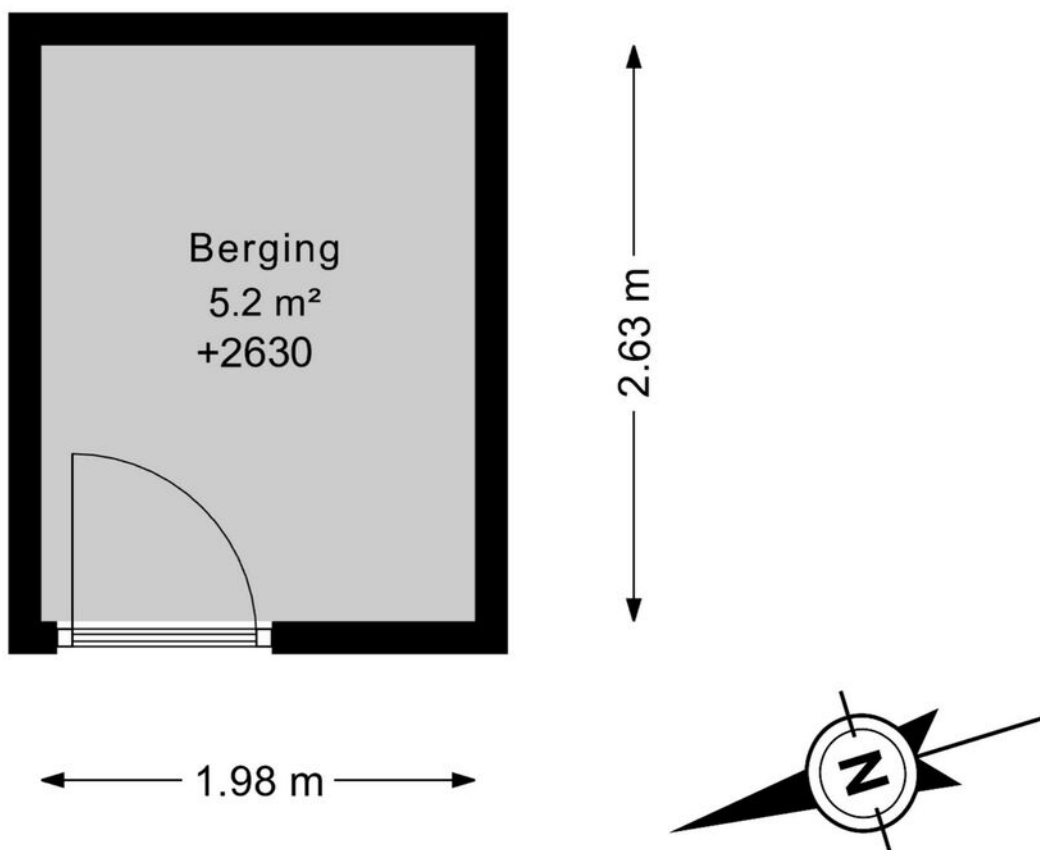

DEZE PLATTEGRONDEN ZIJN MET DE GROOTSTE ZORG
SAMENGESTELD EN DIENEN TER INDICATIE.
ER KUNNEN GEEN RECHTEN AAN WORDEN ONTLEEND.
©WWW.GOSHINE.NU

PLATTEGROND

KRUYDERLAAN 29-3
SITUATIE



Deze plattegronden zijn met de grootste zorg
samengesteld en dienen ter indicatie.
Er kunnen geen rechten aan worden ontleend.
©www.goshine.nu

PLATTEGROND **Kadasterkaart**

Kadastrale kaart

Uw referentie: ---



12345

25

Deze kaart is noordgericht

Perceelnummer

Huisnummer

Vastgestelde kadastrale grens

Voorlopige kadastrale grens

Administratieve kadastrale grens

Bebouwing

Schaal 1: 1000

Kadastrale gemeente	Jutphaas
Sectie	B
Perceel	12498



Voor een eensluitend uittreksel, geleverd op 8 oktober 2026

De bewaarder van het kadaster en de openbare registers

Aan dit uittreksel kunnen geen betrouwbare maten worden ontleend.

De Dienst voor het kadaster en de openbare registers behoudt zich de intellectuele eigendomsrechten voor, waaronder het auteursrecht en het databankenrecht.

LOCATIE op de kaart

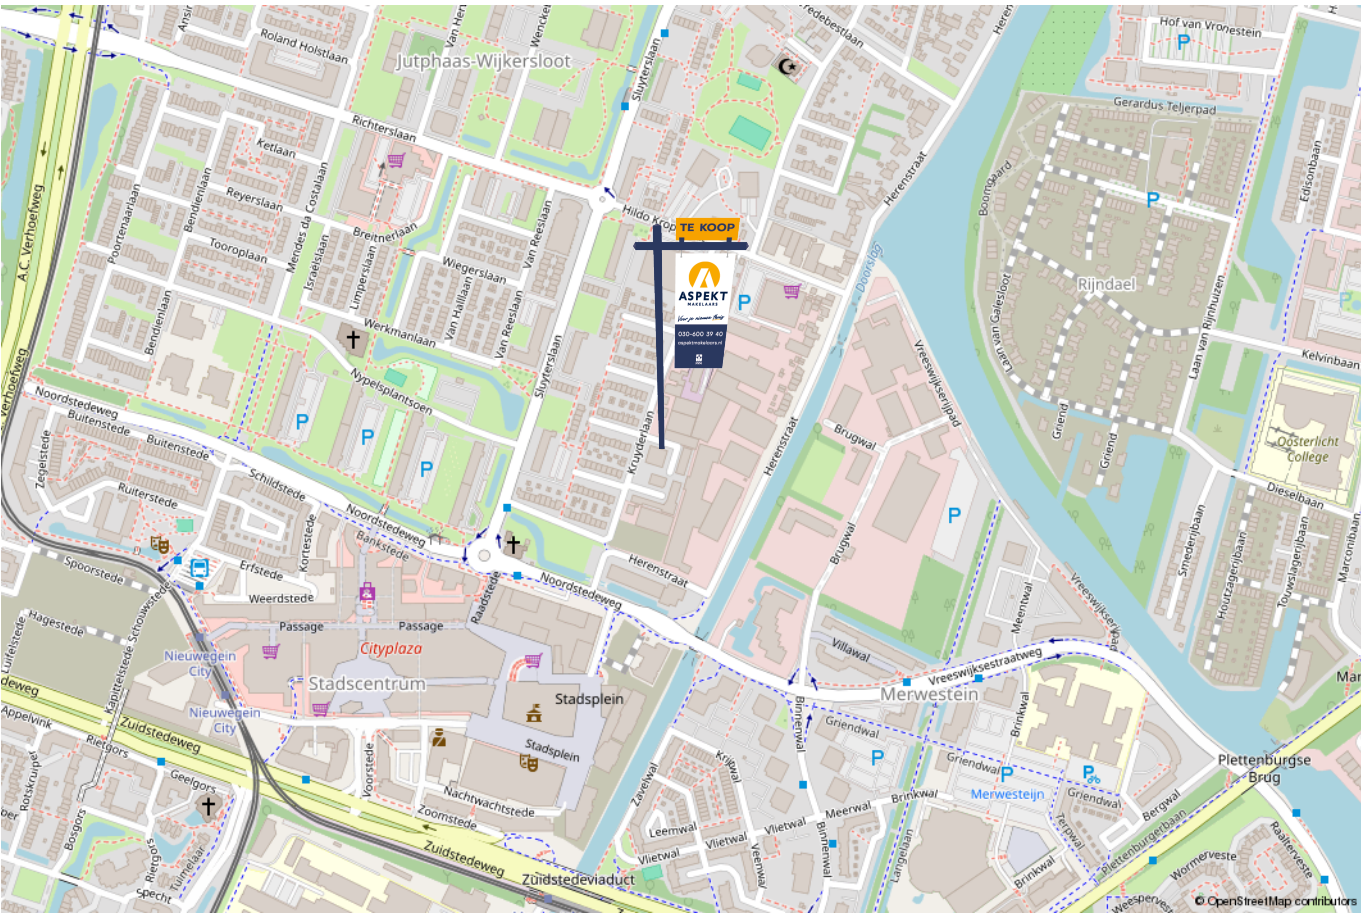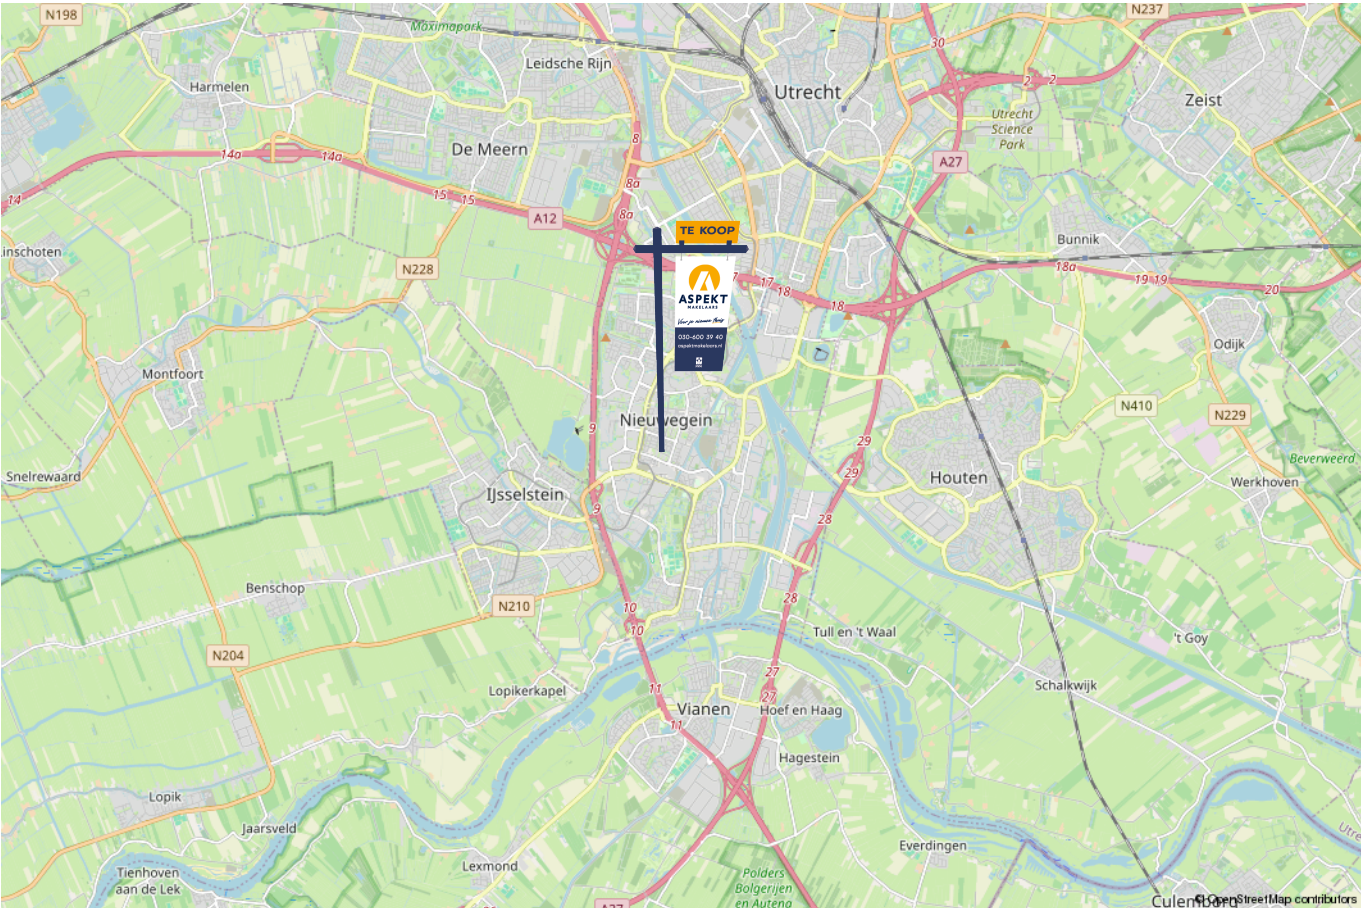

lijst van zaken

Voor de onderstaande zaken –ongeacht of ze roerend dan wel onroerend zijn– geldt dat ze soms wel en soms niet in de woning achterblijven. De lijst is bedoeld om duidelijkheid te scheppen om discussies achteraf te voorkomen.

	Blijft achter	Gaat mee	Kan worden overgenomen	n.v.t.
Woning - Interieur				
(Voorzet) openhaard met toebehoren				X
Allesbrander				X
Houtkachel				X
(Gas)kachels				X
Designradiator(en)				X
Radiatorafwerking				X
Verlichting, te weten				
- inbouwspots/dimmers				X
- opbouwspots/armaturen/lampen/dimmers	X			
- losse (hang)lampen	X			
- Hanglamp slaapkamer		X		
-				X
(Losse)kasten, legplanken, te weten				
- IKEA pax kledingkast met spiegel	X			
-				X
Raamdecoratie/zonwering binnen, te weten				
- gordijnrails	X			
- gordijnen				X
- overgordijnen				X
- vitrages	X			
- rolgordijnen				X

lijst van zaken

Voor de onderstaande zaken -ongeacht of ze roerend dan wel onroerend zijn- geldt dat ze soms wel en soms niet in de woning achterblijven. De lijst is bedoeld om duidelijkheid te scheppen om discussies achteraf te voorkomen.

	Blijft achter	Gaat mee	Kan worden overgenomen	n.v.t.
- lamellen				X
- jaloezieën				X
- (losse) horren/rolhorren	X			
-				X
-				X
Vloerdecoratie, te weten				
- vloerbedekking				X
- parketvloer				X
- houten vloer(delen)				X
- laminaat	X			
- plavuizen				X
-				X
-				X
Overig, te weten				
- spiegelwanden				X
- schilderij ophangstelsel	X			
-				X
-				X
-				X
-				X
Woning - Keuken				

lijst van zaken

Voor de onderstaande zaken –ongeacht of ze roerend dan wel onroerend zijn– geldt dat ze soms wel en soms niet in de woning achterblijven. De lijst is bedoeld om duidelijkheid te scheppen om discussies achteraf te voorkomen.

	Blijft achter	Gaat mee	Kan worden overgenomen	n.v.t.
Keukenblok (met bovenkasten)	X			
Keuken (inbouw)apparatuur, te weten				
- kookplaat	X			
- (gas)fornuis				X
- afzuigkap	X			
- magnetron				X
- oven				X
- combi-oven/combimagnetron	X			
- koelkast				X
- vriezer				X
- koel-vriescombinatie	X			
- vaatwasser	X			
- Quooker				X
- koffiezetapparaat				X
-				X
-				X
Keukenaccessoires, te weten				
- IKEA Besta kastenblok tegenover keukenblok	X			
-				X
-				X
-				X
-				X
-				X

lijst van zaken

Voor de onderstaande zaken -ongeacht of ze roerend dan wel onroerend zijn- geldt dat ze soms wel en soms niet in de woning achterblijven. De lijst is bedoeld om duidelijkheid te scheppen om discussies achteraf te voorkomen.

	Blijft achter	Gaat mee	Kan worden overgenomen	n.v.t.
-				X
-				X
Woning - Sanitair/sauna				
Sauna met toebehoren				X
				X
				X
Toilet met de volgende toebehoren				
- toilet	X			
- toiletrolhouder	X			
- toiletborstel(houder)				X
- fontein	X			
-				X
-				X
Badkamer met de volgende toebehoren				
- ligbad				X
- jacuzzi/whirlpool				X
- douche (cabine/scherm)	X			
- stoomdouche (cabine)				X
- wastafel	X			
- wastafelmeubel	X			
- planchet				X
- toiletkast				X

lijst van zaken

Voor de onderstaande zaken -ongeacht of ze roerend dan wel onroerend zijn- geldt dat ze soms wel en soms niet in de woning achterblijven. De lijst is bedoeld om duidelijkheid te scheppen om discussies achteraf te voorkomen.

	Blijft achter	Gaat mee	Kan worden overgenomen	n.v.t.
- toilet				X
- toiletrolhouder				X
- toiletborstel(houder)				X
-				X
-				X
Woning - Exterieur/installaties/veiligheid/energiebesparing				
Schotel/antenne				X
Brievenbus				X
Kluis				X
(Voordeur)bel				X
Alarminstallatie				X
(Veiligheids)sloten en overige inbraakpreventie				X
Rookmelders	X			
(Klok)thermostaat				X
Airconditioning				X
Screens				X
Rolluiken				X
Zonwering buiten				X
Telefoonaansluiting/internetaansluiting				X
Veiligheidsschakelaar wasautomaat				X
Waterslot wasautomaat				X
Zonnepanelen				X
Oplaadpunt elektrische auto				X

lijst van zaken

Voor de onderstaande zaken -ongeacht of ze roerend dan wel onroerend zijn- geldt dat ze soms wel en soms niet in de woning achterblijven. De lijst is bedoeld om duidelijkheid te scheppen om discussies achteraf te voorkomen.

	Blijft achter	Gaat mee	Kan worden overgenomen	n.v.t.
				X
				X
				X
				X
				X
Warmwatervoorziening, te weten				
- CV-installatie	X			
- boiler				X
- geiser				X
-				X
-				X
-				X
Isolatievoorzieningen (voorzetramen/radiatorfolie etc.), te weten				
-				X
-				X
Tuin - Inrichting				
Tuinaanleg/bestrating	X			
Beplanting	X			
				X
Tuin - Verlichting/installaties				
Buitenverlichting	X			

lijst van zaken

Voor de onderstaande zaken -ongeacht of ze roerend dan wel onroerend zijn- geldt dat ze soms wel en soms niet in de woning achterblijven. De lijst is bedoeld om duidelijkheid te scheppen om discussies achteraf te voorkomen.

	Blijft achter	Gaat mee	Kan worden overgenomen	n.v.t.
Tijd- of schemerschakelaar/bewegingsmelder				X
				X
Tuin - Bebouwing				
Tuinhuis/buitenberging				X
Kasten/werkbank in tuinhuis/berging				X
(Broei)kas				X
				X
				X
Tuin - Overig				
Overige tuin, te weten				
- (sier)hek				X
- vlaggenmast(houder)				X
-				X
-				X
Overig - Contracten				
CV: Nee				
Boiler: Nee				
Zonnepanelen: Nee				

Kopen en verkopen



Wij staan écht voor je klaar

Bij ons geen onpersoonlijk contact, maar oprechte interesse. Wij denken graag met je mee en maken voor jou een strategie op maat voor de koop of verkoop van jouw woning. We hebben niet alleen kennis van alle wijken in Nieuwegein maar ook van Houten, Utrecht, IJsselstein en omliggende plaatsen. En we hebben ook alle bouwkundige kennis in huis om je een eerlijk advies te geven.

Persoonlijke begeleiding

Met al meer dan twintig jaar ervaring als full-service makelaarskantoor begeleiden wij je tijdens je woonreis. En we doen het net even anders. We garanderen het beste resultaat doordat onze (ver)koopstrategie altijd op maat gemaakt is, speciaal voor jou. Een huis kopen of verkopen is een van de spannendste dingen in je leven, we snappen dat je alle ins en outs hierover wilt weten. Daarom communiceren wij open, persoonlijk en kun je altijd bij ons terecht met je vragen. Ook buiten kantoor tijd, we zijn nog net geen 24/7 bereikbaar. We gaan altijd voor de 9+ tevredenheid!

Antwoord op al jouw vragen?

Binnenkort ga je een woning bezichtigen. Dat roept heel veel vragen op. Wat is deze woning nu echt waard? Wat moet ik bieden? Wat is de staat van de woning? Hoeveel kan ik financieren? En wat is mijn eigen woning waard? Allemaal vragen die van belang zijn in de volgende stap naar jouw nieuwe thuis. Wij helpen je hier graag bij!

Wij weten wat jouw huis waard is

Neem contact met ons op voor een gratis waardebeoordeling voor jouw huidige woning. Zo weet je wat jouw huis kan opleveren en wat jouw financiële ruimte is bij de aankoop van jouw nieuwe huis. Bij de aankoop én verkoop kunnen we je perfect begeleiden.

Bel ons en we maken een afspraak voor een gratis waardebeoordeling.

Gratis waardebeoordeling van jouw huis.

**Bel 030-600 39 40
of scan de code**



Notities



Notities



VERKOOP AANKOOP VERHUUR TAXATIE HYPOTHEEK

Jouw NVM-Makelaar in de regio Utrecht

Vandaag begint de woonwens van morgen. Met ons enthousiaste en betrokken team zijn wij elke dag opnieuw weer bezig om deze missie waar te maken. Of je nou op zoek bent naar jouw eerste koophuis, je huis voor de beste prijs wilt verkopen, een vrijblijvende waardebepaling van je huis wilt ontvangen of hypotheekadvies nodig hebt. Wij zorgen dat het slaagt, of we nou rechtsom of linksom moeten gaan.



Beverweide 2, 3437 TJ Nieuwegein,
030-600 39 40, info@aspektmakelaars.nl

aspektmakelaars.nl

